



LEGENDA

-  Misto stabilizzato
-  Inerte
-  Sterro
-  Riparto
-  Terreno esistente
-  Sezione Cavidotto

TRACCIATO BR4
Sezione 28
Progressiva: 0+540,00
Scala: 1:100
Quota di Riferimento: 10,00

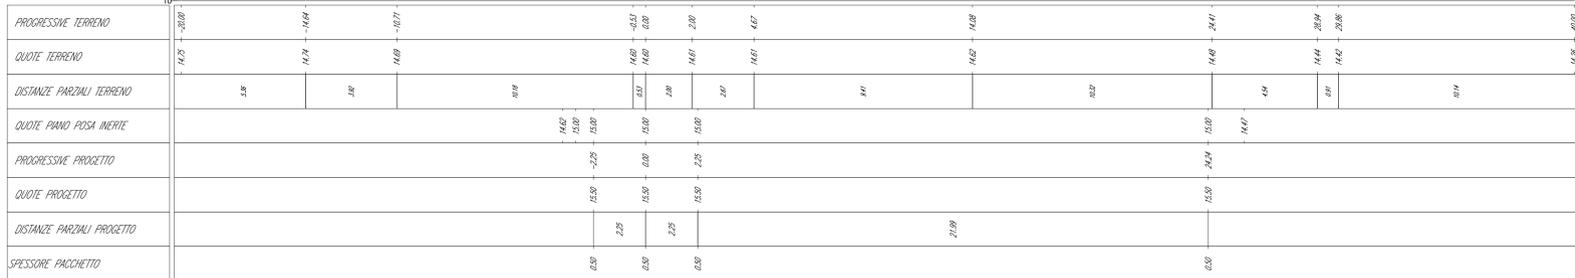

TRACCIATO BR4
Sezione 29
Progressiva: 0+554,20
Scala: 1:100
Quota di Riferimento: 10,00

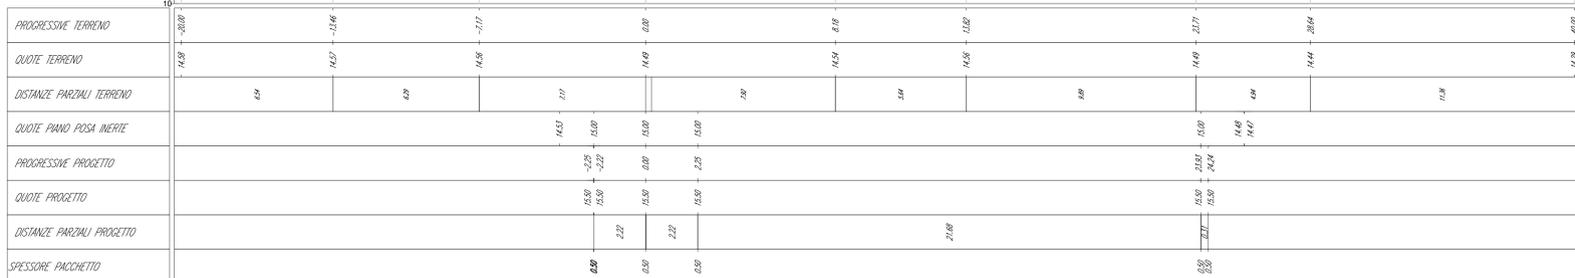

AREN Green S.r.l.
Società soggetta alla direzione e coordinamento di AREN Electric Power S.p.A.
Sede legale e amministrativa: Via dell'Angelo n. 308 | 47522 Cesena (FC) | P.I. n. 01054741245
Iscritta nel Registro delle Imprese della Romagna - Foti-Cesena e Rimini | REA 520996 | C.F./P.Iva 04032170401

COMUNE DI MANFREDONIA (FG)
LOCALITA' "BORGO FONTE ROSA"

PROGETTO PER LA REALIZZAZIONE DI
IMPIANTO EOLICO
"BORGO FONTE ROSA 2"

REDAZIONE / PROGETTISTA:
AREN Electric Power Spa
Società per Azioni con Unico Socio
Via dell'Angelo 308 - 47522 Cesena (FC)
P.I. n. 01054741245 - Tel. n. 0547 43274
Regione delle Imprese di Fodi-Cesena R.E.A. 517648

EDIFICIO / PROGETTISTA:
Ing. Simone U. Sci
Ordine degli Ingegneri di Fodi-Cesena
Mar. 2002

TITOLO / DESCRIZIONE:
Sezioni trasversali - BR4 (6/6)

COORDINATE / PROGETTO:
BERIC S 04/10 12/08 (0.0) | PROGETTO: A0+1 | SCALA: 1:100 | FASE: PROGETTO DEFINITIVO

REV.	DESCRIZIONE	DATA	REDATTO	VERIFICATO	APPROVATO
01	Prima emissione	10/03/2023	D. Zappà	E. Tombasi	S. Sci
02					
03					
04					