
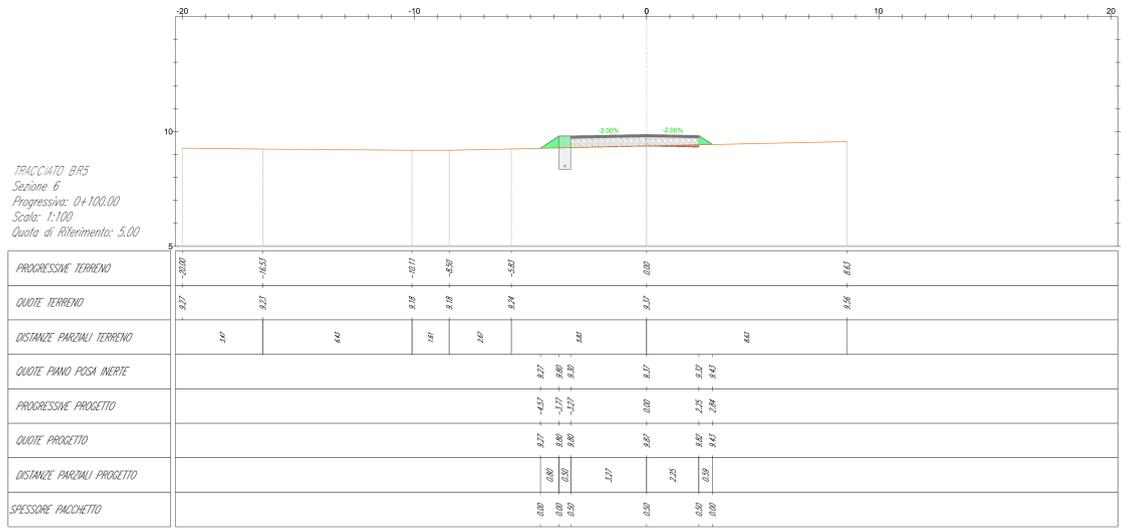
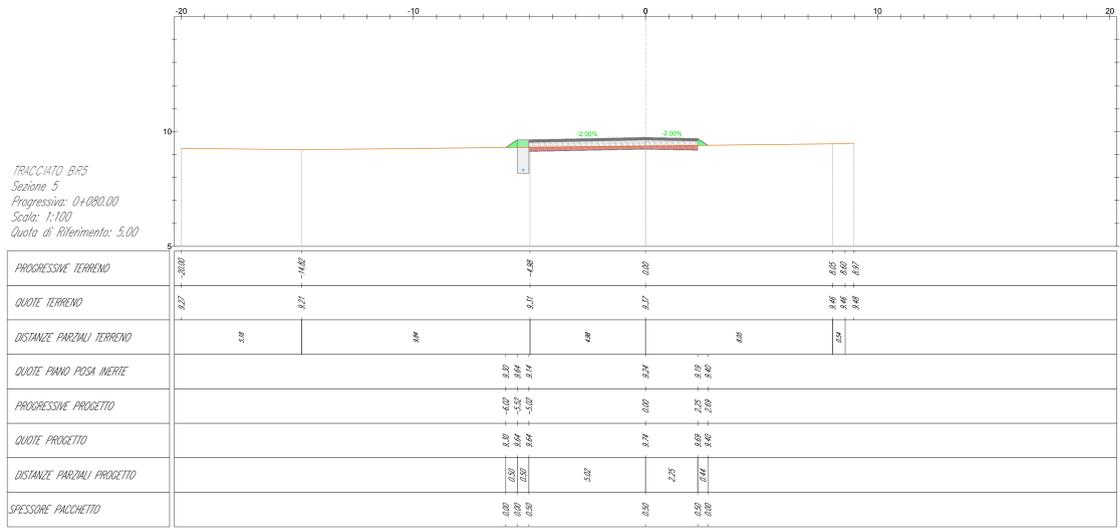
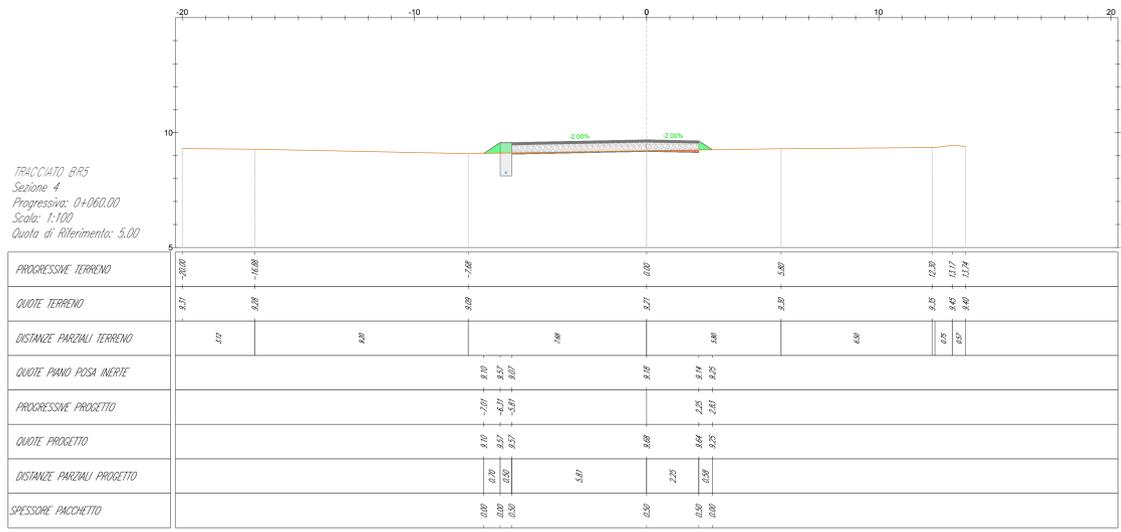
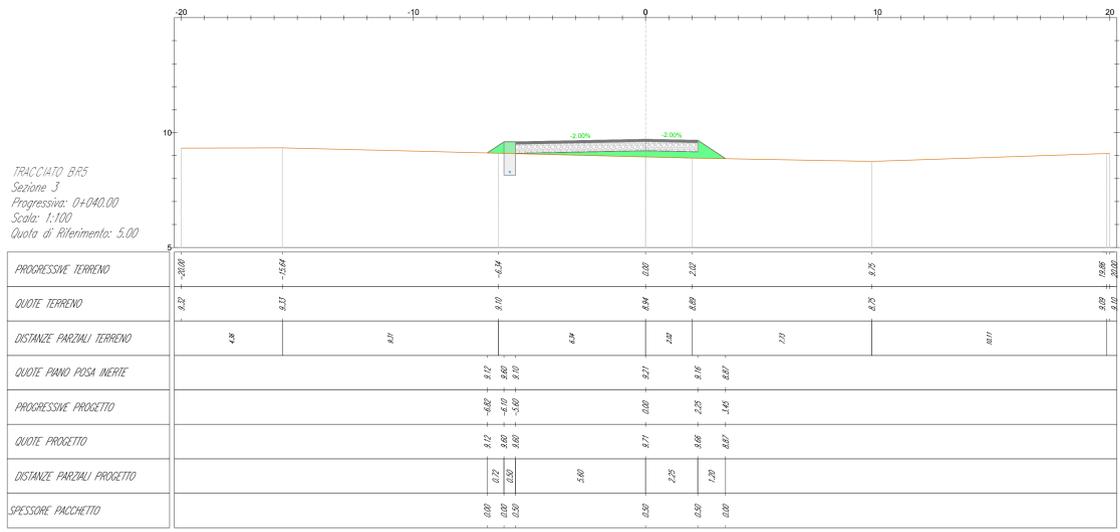
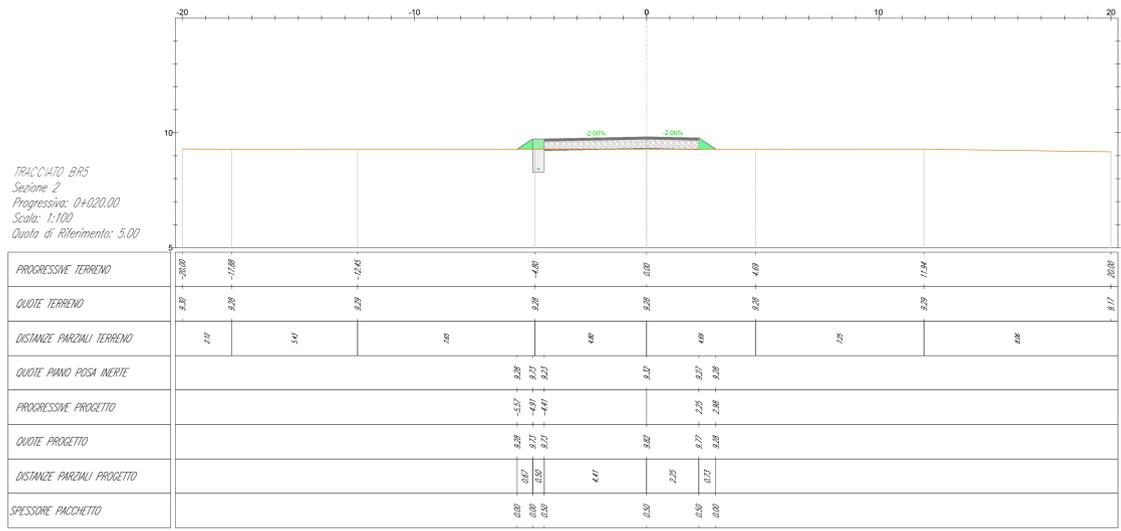


- LEGENDA**
-  Misto stabilizzato
 -  Inerte
 -  Sterro
 -  Riparto
 -  Terreno esistente
 -  Sezione Cavidotto

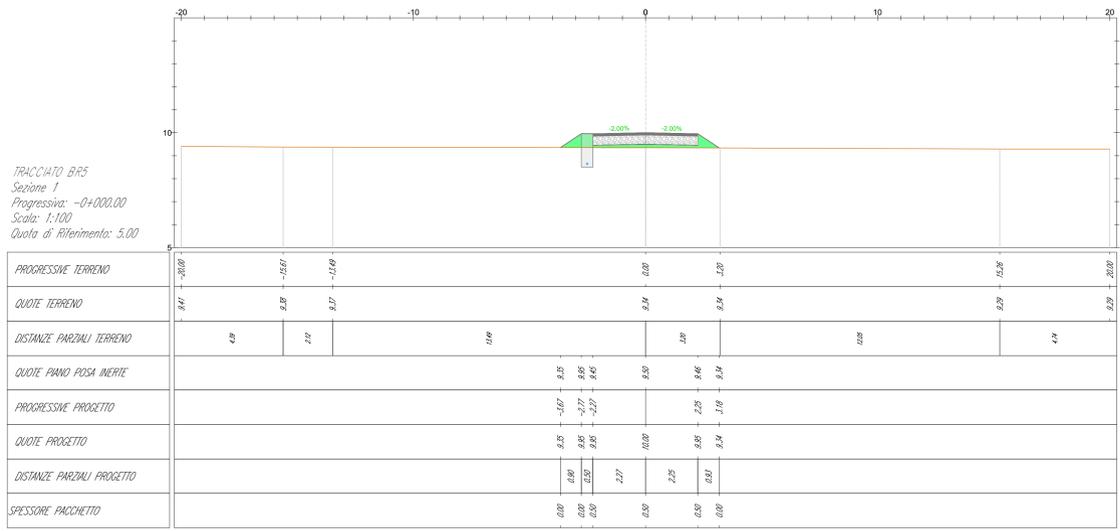

AREN Green S.r.l.
Società soggetta alla direzione e coordinamento di AREN Electric Power S.p.A.
Sede legale e amministrativa: Via dell'Angelo n. 308 | 47522 Cesena (FC) | P.I. n° 014547415245
Iscritta nel Registro delle Imprese della Romagna - Forlì-Cesena e Rimini | REA 230996 | C.F./P.Iva 04032170401

COMUNE DI MANFREDONIA (FG)
LOCALITA' "BORGO FONTE ROSA"

PROGETTO PER LA REALIZZAZIONE DI
IMPIANTO EOLICO
"BORGO FONTE ROSA 2"

REDAZIONE/PROGETTISTA:
AREN Electric Power Spa
Società per Azioni con Unico Socio
Via dell'Angelo 308 - 47522 Cesena (FC)
P.I. n° 014547415245 - Tel. n° 0547 415245
P.Fax 0547040404
Regione della Toscana di Forlì-Cesena R.E.A. 317648

TERMINI DI PROVA/PROVEVEDENTE:
Ing. Simona L. Lisi
Ordine degli Ingegneri di Forlì-Cesena
Mar. 2016

PROVA/PROVEVEDENTE:
Sezioni trasversali - BR5 (1/8)

FORNITORE:
BFRDC S 0 5 T 0 1 2 0 3 0 0

PROVISTA:
A0+1

SCALA:
1:100

TITOLO:
PROGETTO DEFINITIVO

REV.	DESCRIZIONE	DATA	REDATTO	VERIFICATO	APPROVATO
01	Prima emissione	10/03/2016	D. Zappà	E. Tombasi	S. Lisi
02					
03					
04					