



- LEGENDA**
-  Misto stabilizzato
 -  Inerte
 -  Sterro
 -  Riparto
 -  Terreno esistente
 -  Sezione Cavidotto


TRACCIATO BR5
Sezione 7
Progressiva: 0+120,00
Scala: 1:100
Quota di Riferimento: 5,00

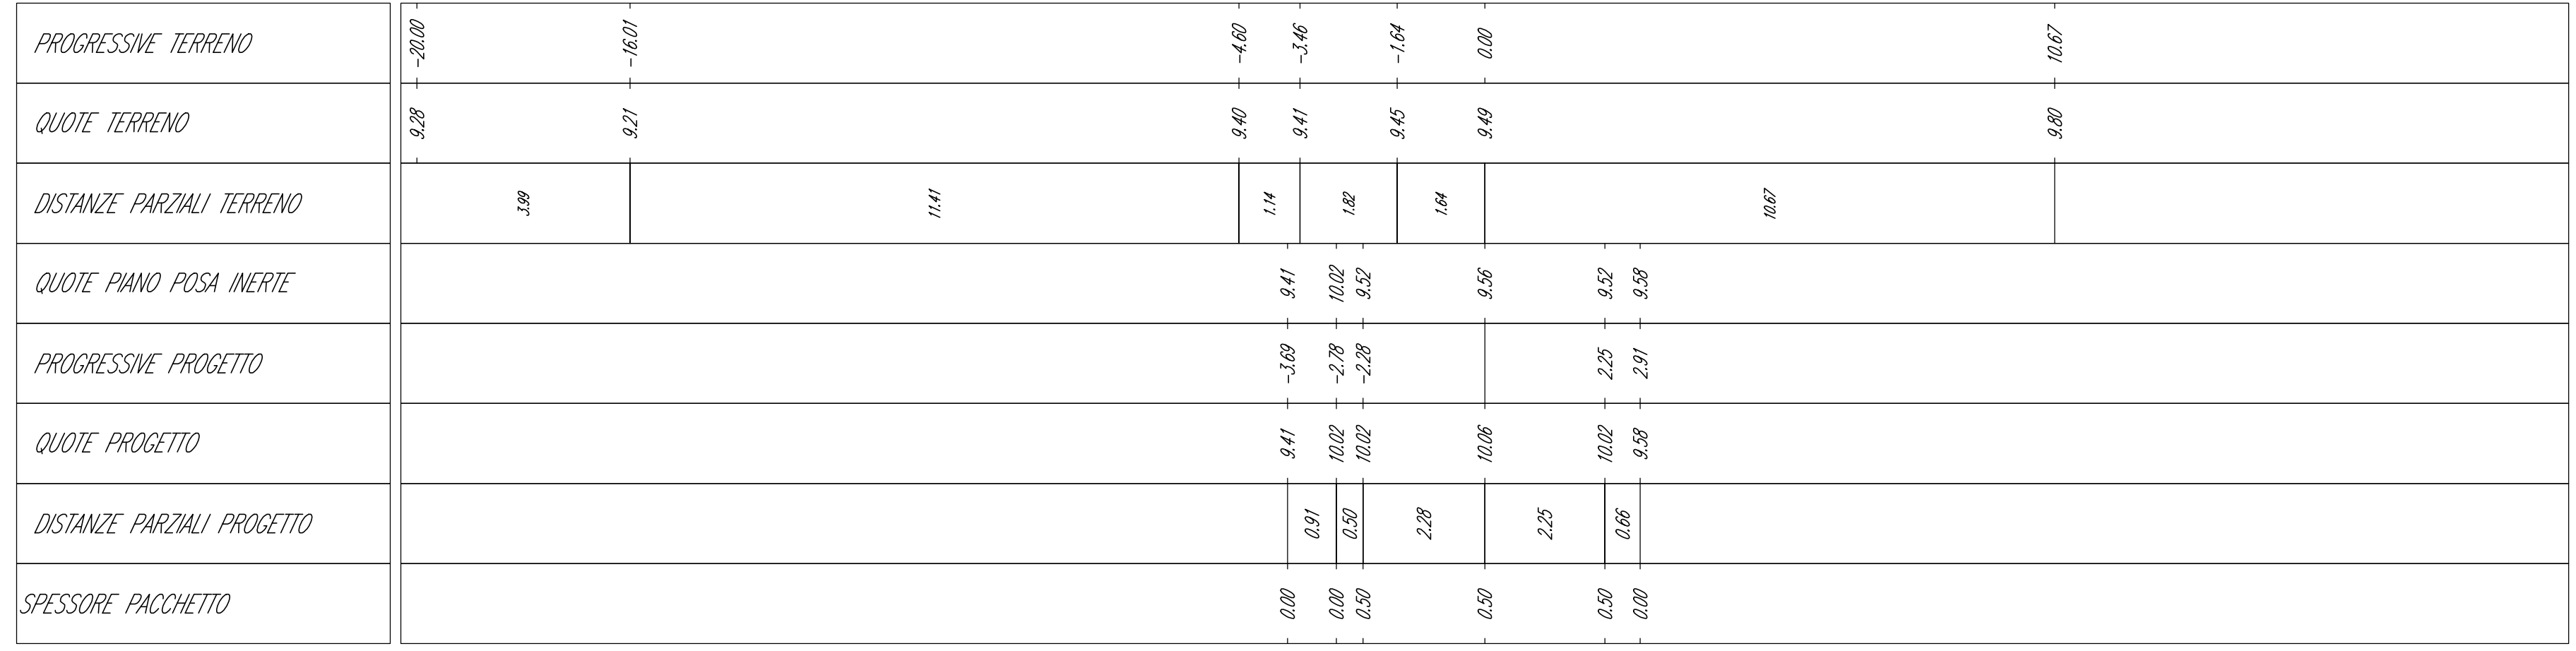


TRACCIATO BR5
Sezione 8
Progressiva: 0+140,00
Scala: 1:100
Quota di Riferimento: 5,00

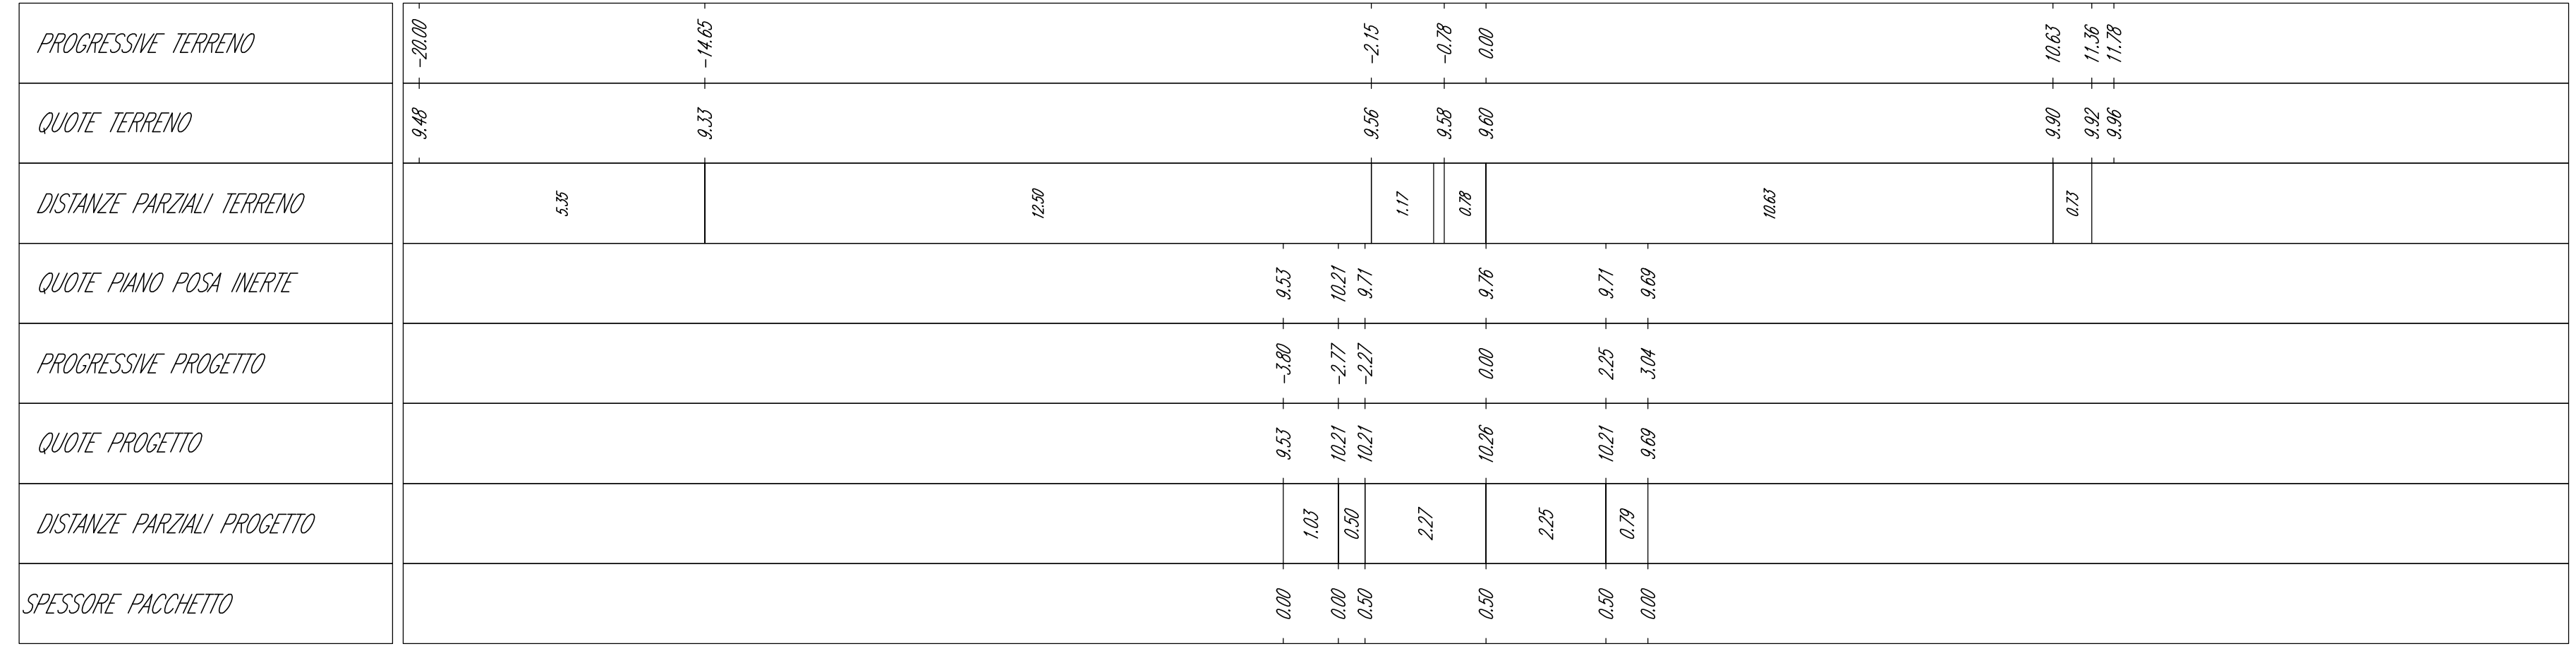


TRACCIATO BR5
Sezione 9
Progressiva: 0+160,00
Scala: 1:100
Quota di Riferimento: 5,00

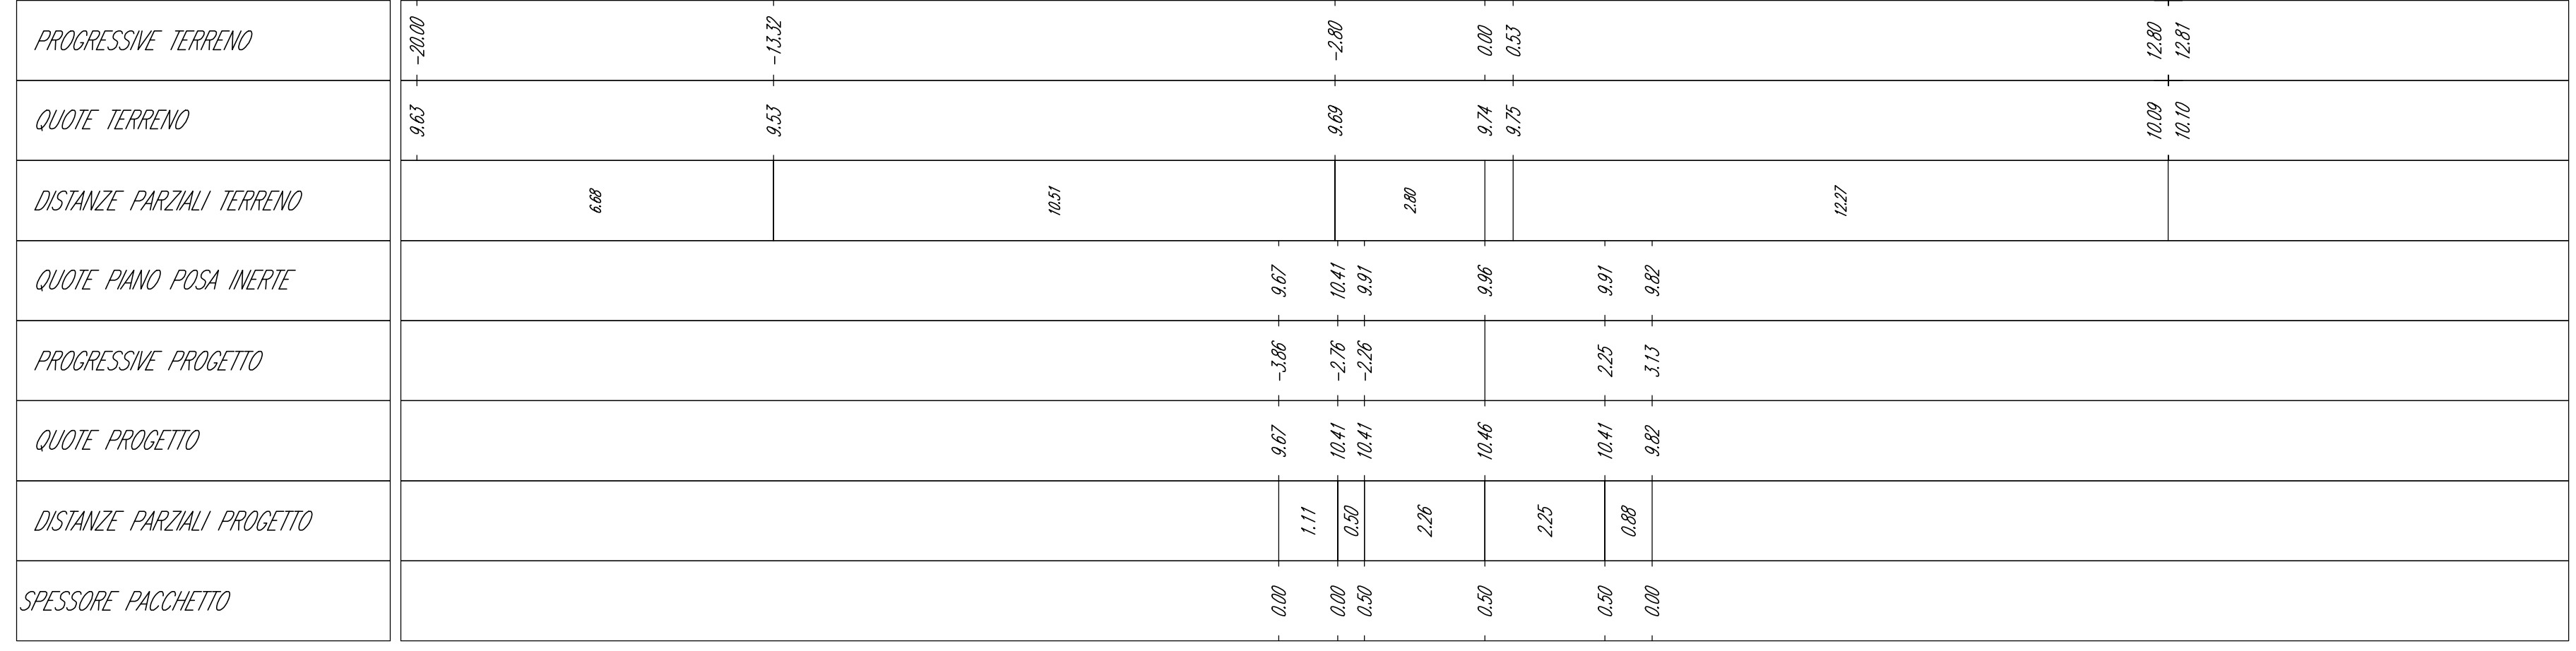


TRACCIATO BR5
Sezione 10
Progressiva: 0+180,00
Scala: 1:100
Quota di Riferimento: 5,00

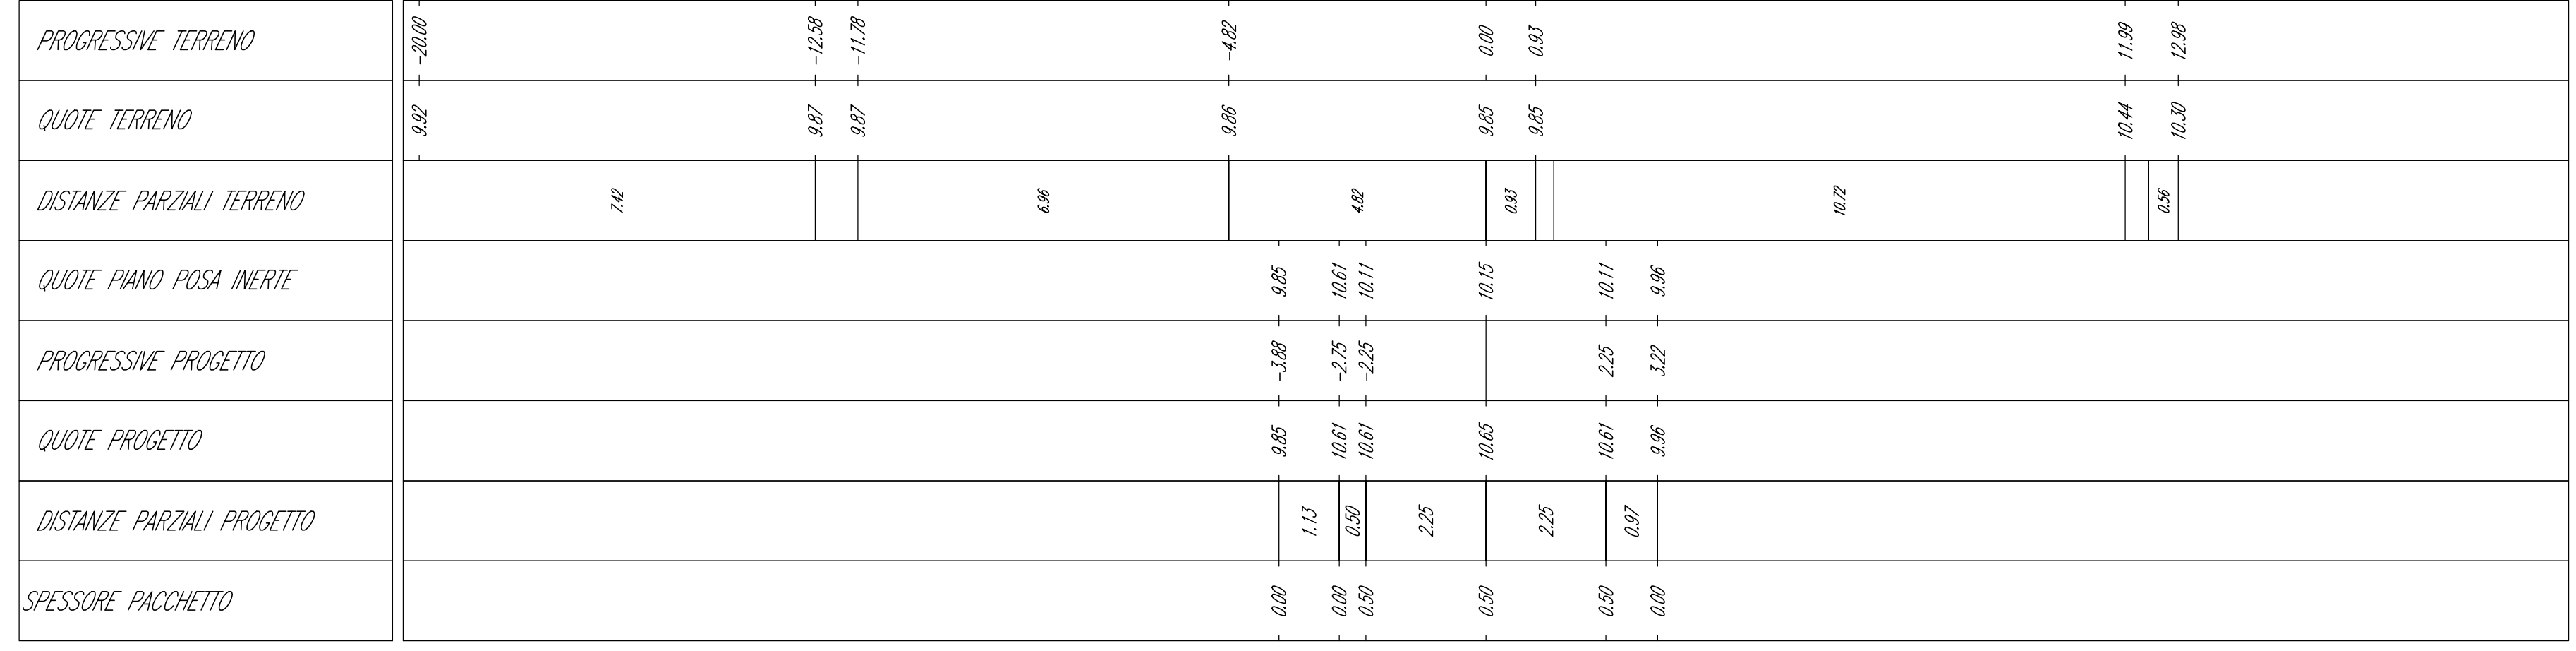

TRACCIATO BR5
Sezione 11
Progressiva: 0+200,00
Scala: 1:100
Quota di Riferimento: 5,00

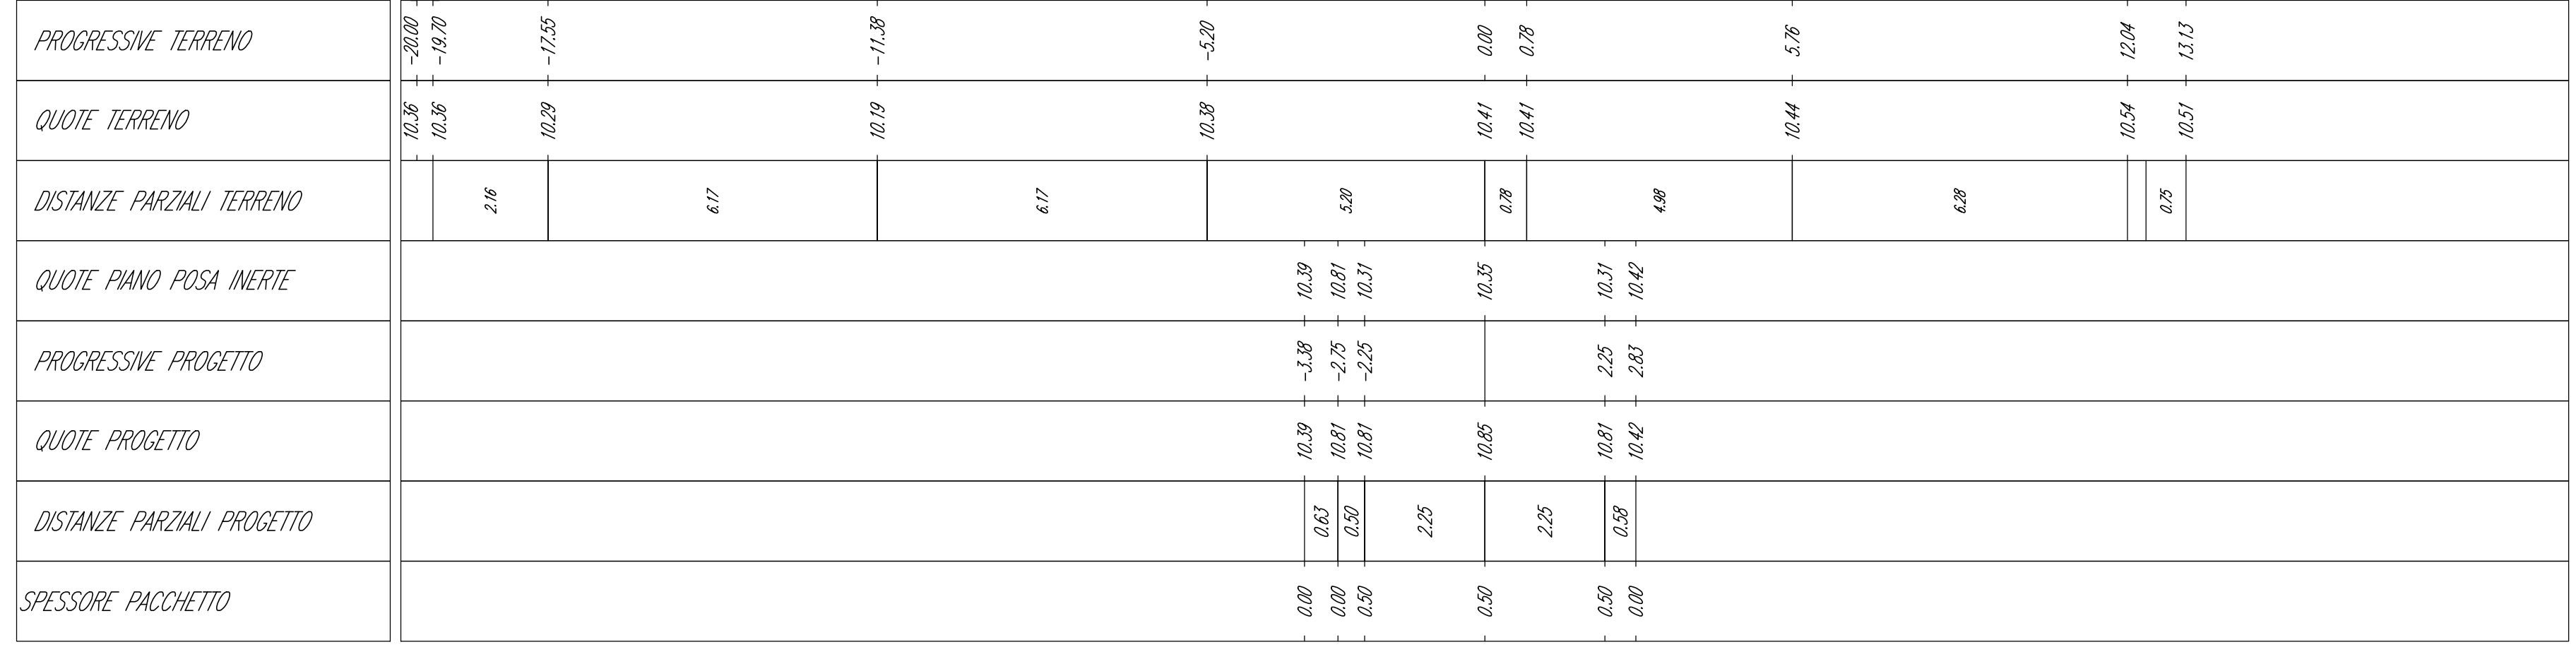

TRACCIATO BR5
Sezione 12
Progressiva: 0+220,00
Scala: 1:100
Quota di Riferimento: 5,00

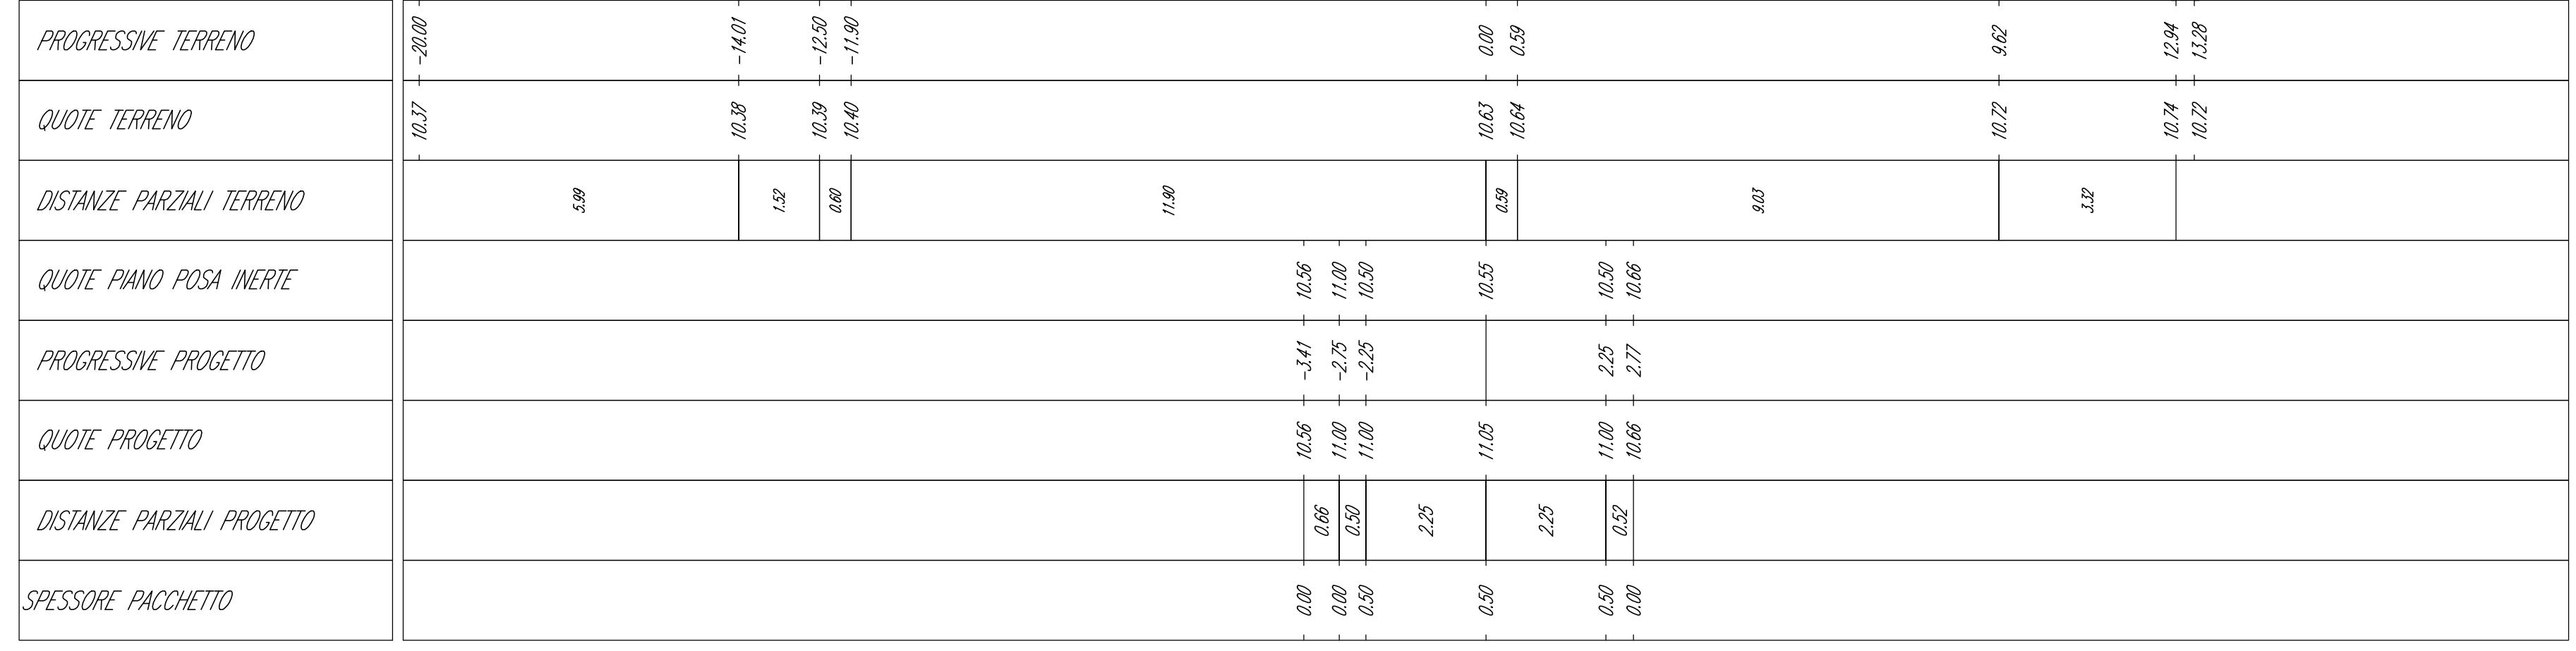

AREN Green S.r.l.
Società soggetta alla direzione e coordinamento di AREN Electric Power S.p.A.
Sede legale e amministrativa: Via dell'Angelo n. 308 | 47522 Cesena (FC) | P.I. n° 010547415245
Iscritta nel Registro delle Imprese della Romagna - Forlì-Cesena e Rimini | REA 220996 | C.F./P.Iva 04052170401

**COMUNE DI MANFREDONIA (FG)
LOCALITA' "BORGO FONTE ROSA"**

**PROGETTO PER LA REALIZZAZIONE DI
IMPIANTO EOLICO
"BORGO FONTE ROSA 2"**

AREN Electric Power Spa
Società per Azioni con il socio unico
Via dell'Angelo 308 - 47522 Cesena (FC)
P.I. n° 010547415245 - Fax n° 0547415274
Regione della Toscana di Forlì-Cesena R.E.A. 317648

Ing. Simona L. Esposito
Ordine degli Ingegneri di Forlì-Cesena
Mar. 2006

Sezioni trasversali - BR5 (2/8)

PROGETTO DEFINITIVO

REV.	DESCRIZIONE	DATA	REDATTO	VERIFICATO	APPROVATO
01	Piano esecutivo	10/03/2023	D. Zappà	E. Esposito	S. Esposito
02					
03					
04					