



- LEGENDA**
-  Misto stabilizzato
 -  Inerte
 -  Sterro
 -  Riparto
 -  Terreno esistente
 -  Sezione Cavidotto


TRACCIATO BR5
Sezione 31
Progressiva: 0+600,00
Scala: 1:100
Quota di Riferimento: 10,00

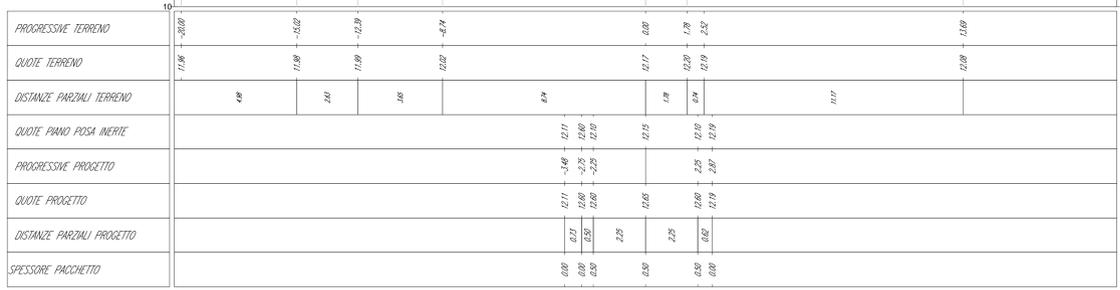


TRACCIATO BR5
Sezione 32
Progressiva: 0+620,00
Scala: 1:100
Quota di Riferimento: 10,00

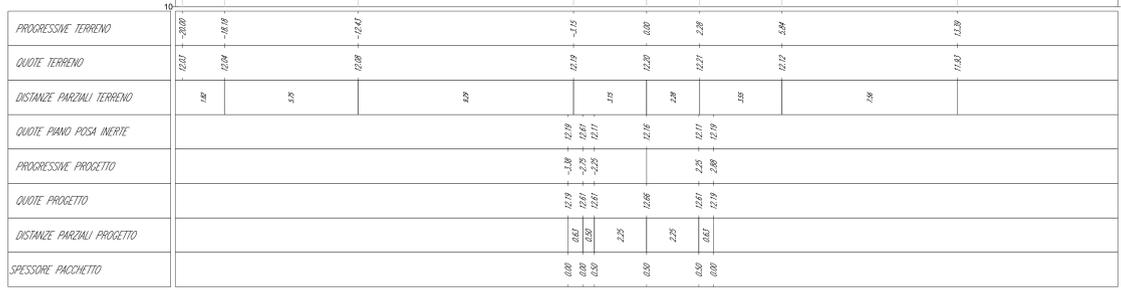


TRACCIATO BR5
Sezione 33
Progressiva: 0+640,00
Scala: 1:100
Quota di Riferimento: 10,00

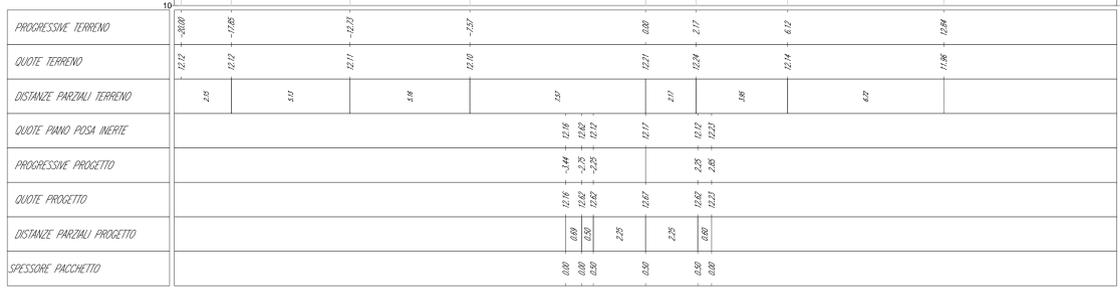


TRACCIATO BR5
Sezione 34
Progressiva: 0+660,00
Scala: 1:100
Quota di Riferimento: 10,00

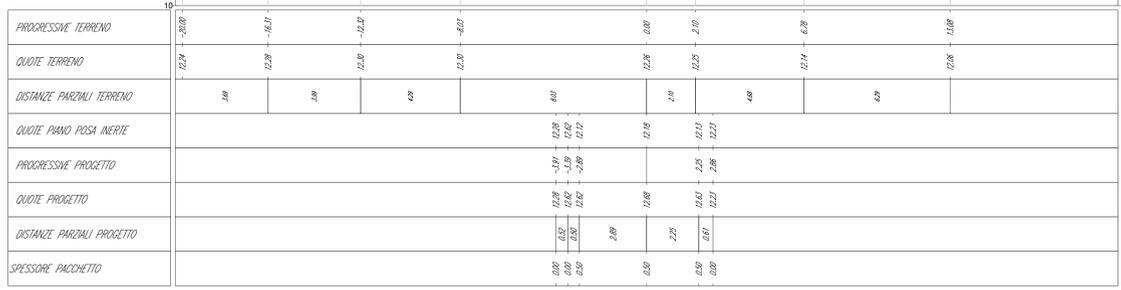

TRACCIATO BR5
Sezione 35
Progressiva: 0+680,00
Scala: 1:100
Quota di Riferimento: 10,00

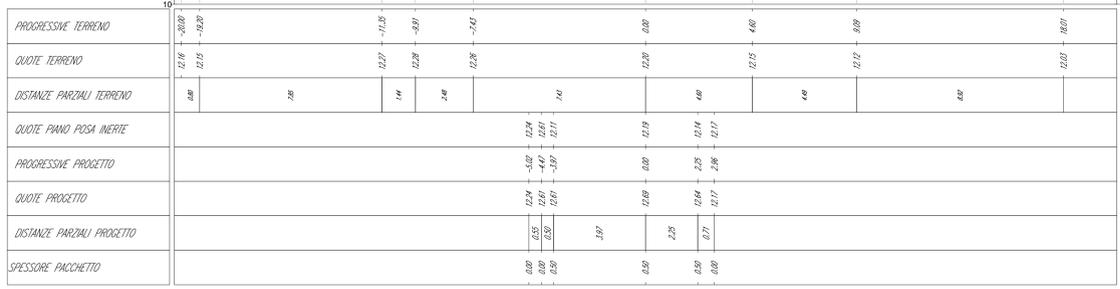

TRACCIATO BR5
Sezione 36
Progressiva: 0+700,00
Scala: 1:100
Quota di Riferimento: 10,00

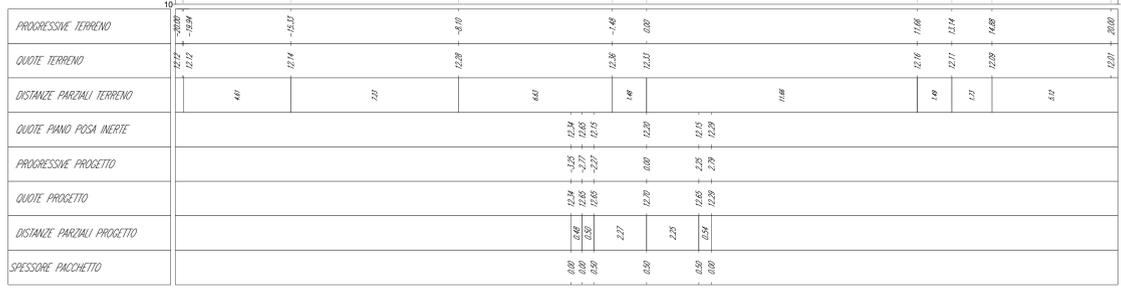

AREN Green S.r.l.
Società soggetta alla direzione e coordinamento di AREN Electric Power S.p.A.
Sede legale e amministrativa: Via dell'Angelo n. 308 | 47522 Cesena (FC) | P.I. n. 014547415245
Iscritta nel Registro delle Imprese della Romagna - Forni-Cesena e Rimini | REA 520906 | C.F./P.Iva 04102170401

COMUNE DI MANFREDONIA (FG)
LOCALITA' "BORGO FONTE ROSA"

PROGETTO PER LA REALIZZAZIONE DI
IMPIANTO EOLICO
"BORGO FONTE ROSA 2"

REDAZIONE/PROGETTISTA:
AREN Electric Power Spa
Società per Azioni con il Sede Socio
Via dell'Angelo 308 - 47522 Cesena (FC)
P.I. n. 014547415245 - Tel. n. 0547 415245
Regione della Toscana di Forni Cesena e Rimini
REDAZIONE/PROGETTISTA:
Ing. Simona L. Esposito
Ordine degli Ingegneri di Forni Cesena
Mar. 2016

TITOLO/DESCRIZIONE:
Sezioni trasversali - BR5 (8/8)

COORDINATORE:
BFRDCS05T0120800

PROGETTO:
A0+1

SCALA:
1:100

FASE:
PROGETTO DEFINITIVO

REV.	DESCRIZIONE	DATA	REDATTO	VERIFICATO	APPROVATO
01	Prima emissione	10/10/2016	D. Zappà	E. Esposito	S. Esposito
02					
03					
04					