
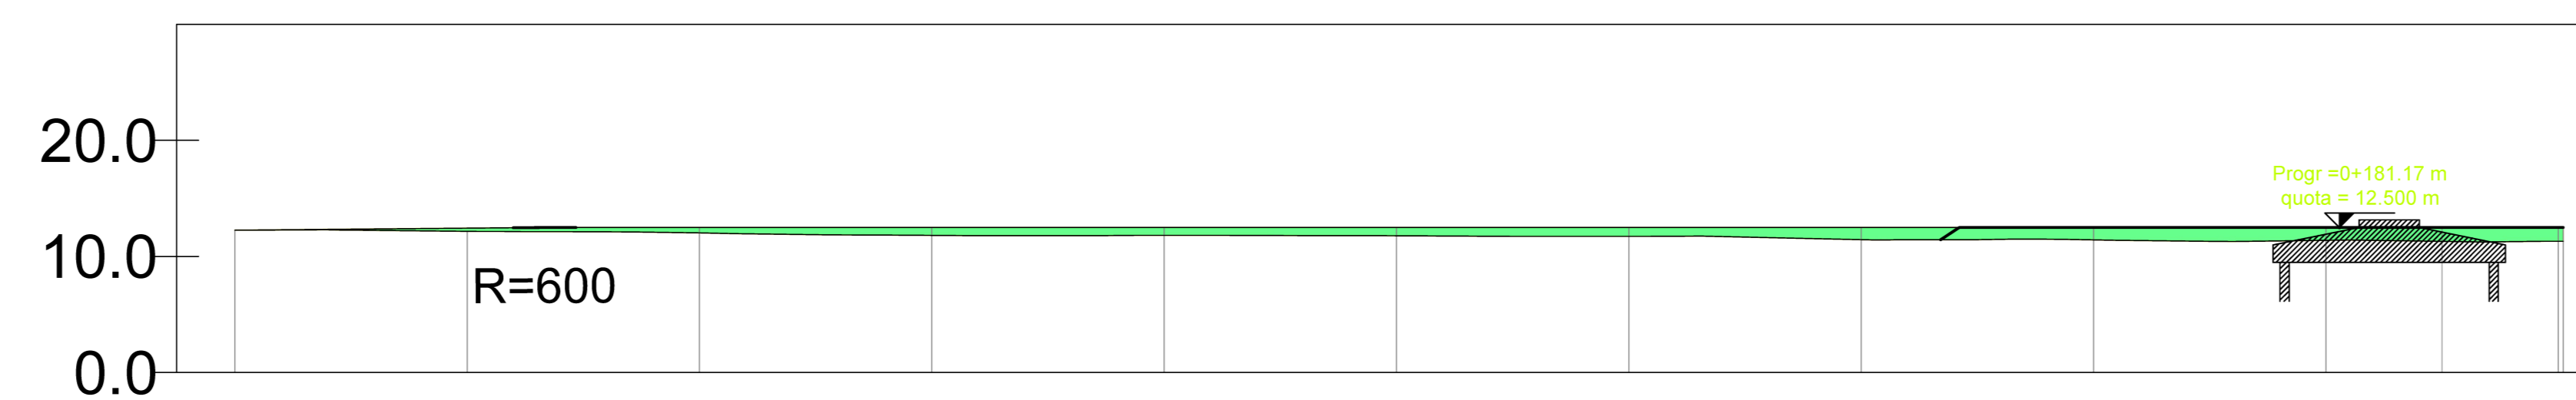


Profilo: Profilo longitudinale BR6
Q.Rif. : 0.00

LIVELLETTTE

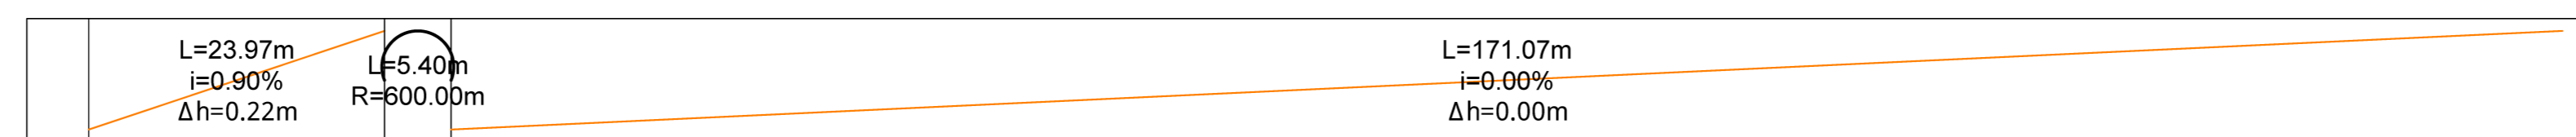

NUMERO SEZIONE
DISTANZE PROGRESSIVE
QUOTE TERRENO
QUOTE PROGETTO
DIFFERENZA QUOTE
ETTOMETRICHE
ANDAMENTO PLANIMETRICO

1	2	3	4	5	6	7	8	9	10	11	12
0+000.00	0+020.00	0+040.00	0+060.00	0+080.00	0+100.00	0+120.00	0+140.00	0+160.00	0+180.00	0+198.00	0+208.44
12.26	12.17	12.10	11.85	11.80	11.78	11.74	11.66	11.60	11.58	11.50	11.25
12.26	12.14	12.20	12.20	12.20	12.20	12.20	12.20	12.20	12.20	12.20	12.20
0.00	-0.07	-0.06	-0.06	-0.06	-0.07	-0.06	-0.04	-0.08	-0.12	-0.20	-0.19
0.00					0.00						0.00
L=23.10m R=50.64m						L=171.34m					

AREN Green S.r.l.
Società soggetta alla direzione e coordinamento di MIND Electric Power S.p.A.
Sede legale e amministrativa: Via dell'Argento n. 308 | 47022 Cesena (FC) | P.I. n. 039.0547.415245
Iscritta nel Registro delle Imprese della Romagna - Forlì-Cesena e Rimini | REA 320908 | C.F./P.Iva 04032170401

COMUNE DI MANFREDONIA (FG)
LOCALITA' "BORGO FONTE ROSA"

PROGETTO PER LA REALIZZAZIONE DI
IMPIANTO EOLICO
"BORGO FONTE ROSA 2"

AREE ELETTRICITÀ
Aren Electric Power Spa
Società per Azioni con Unico Socio
Via dell'Argento 308 - 47022 Cesena (FC)
P.I. n. 039.0547.415245 - Fax +39.0547.415274
P.Iva 03908900404
Registro delle Imprese di Forlì-Cesena R.E.A. 317048

aren

INGEGNERIA
Ing. Simone Ubbi
Ordine degli Ingegneri di Forlì-Cesena
M. 2066

Profilo longitudinale - BR6

GEOMETRIA	PROIEZIONE	DATA	REDAZIONE	VERIFICATO	APPROVATO
BFRDC S 0.6 T 0.1 2 0.1 0.0	A0	1:500			PROGETTO DEFINITIVO

REV.	DESCRIZIONE	DATA	REDAZIONE	VERIFICATO	APPROVATO
01	Prova emessa		D. Zampieri	R. Tombaioni	A. Ubbi
02					
03					
04					

FILE: 001_Definitivo.dwg
LA DIFFUSIONE E RIPRODUZIONE, ANCHE PARZIALE, DI QUESTA TAVOLA E' VIETATA A TERMINI DI LEGGE