
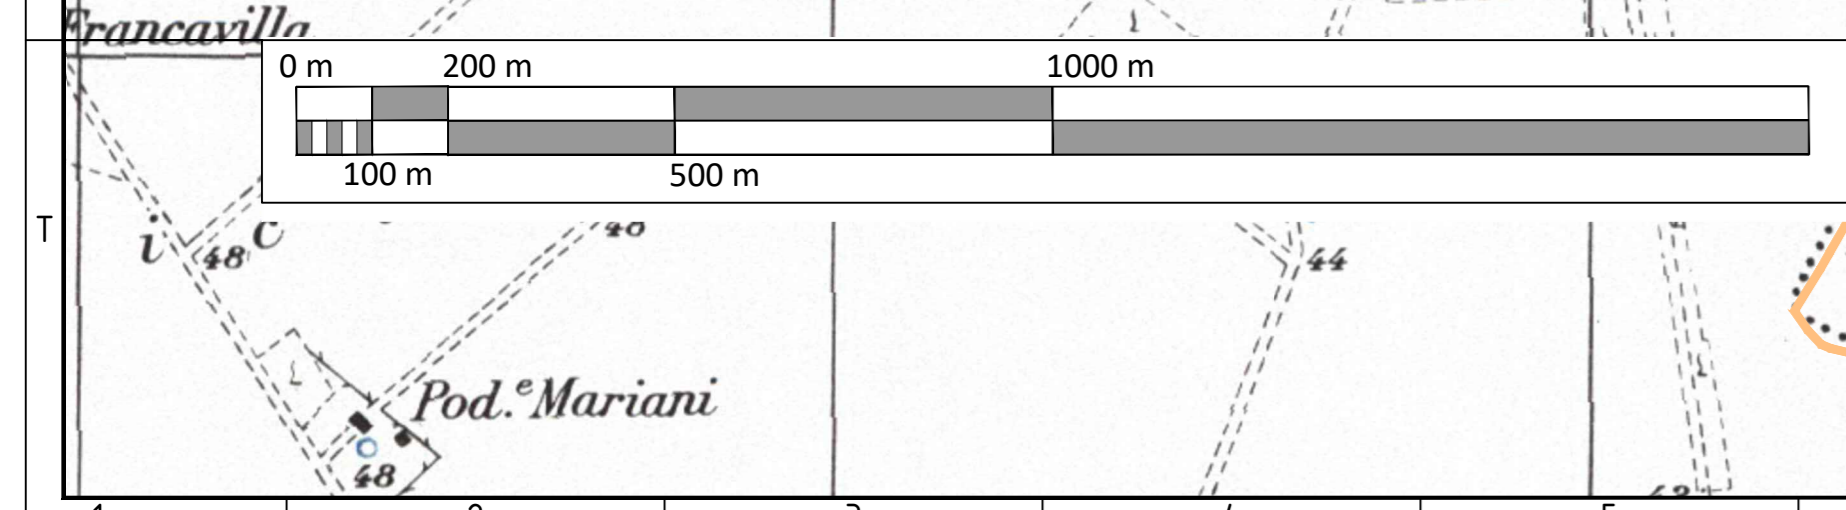
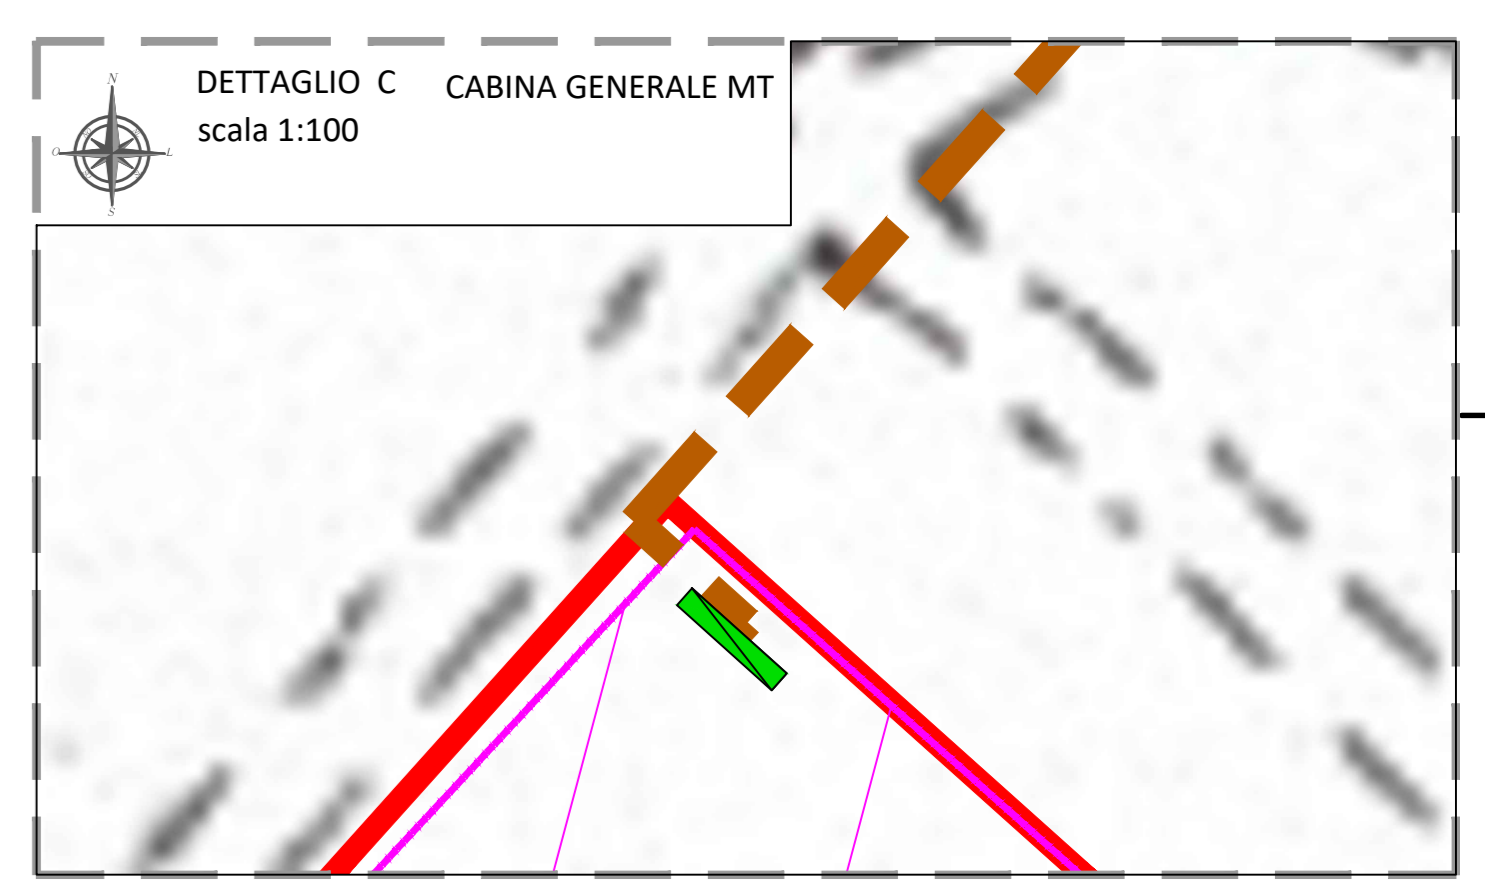


- LEGENDA**
- P.LLE CATASTALI INTERESSATE
 - RECINZIONE ED AREA D'IMPIANTO
 - CABINA GENERALE AT 36 KV
 - SOTTOSTAZIONE ELETTRICA ESISTENTE
 - AMPLIAMENTO 36 KV S.E. A CURA DI ALTRO PRODUTTORE
 - CAVIDOTTO SU STRADA STERRATA
 - CAVIDOTTO SU STRADA ASFALTATA
 - LIMITI COMUNALI
 - CAVIDOTTO DI CONN. INTERNO AL PARCO

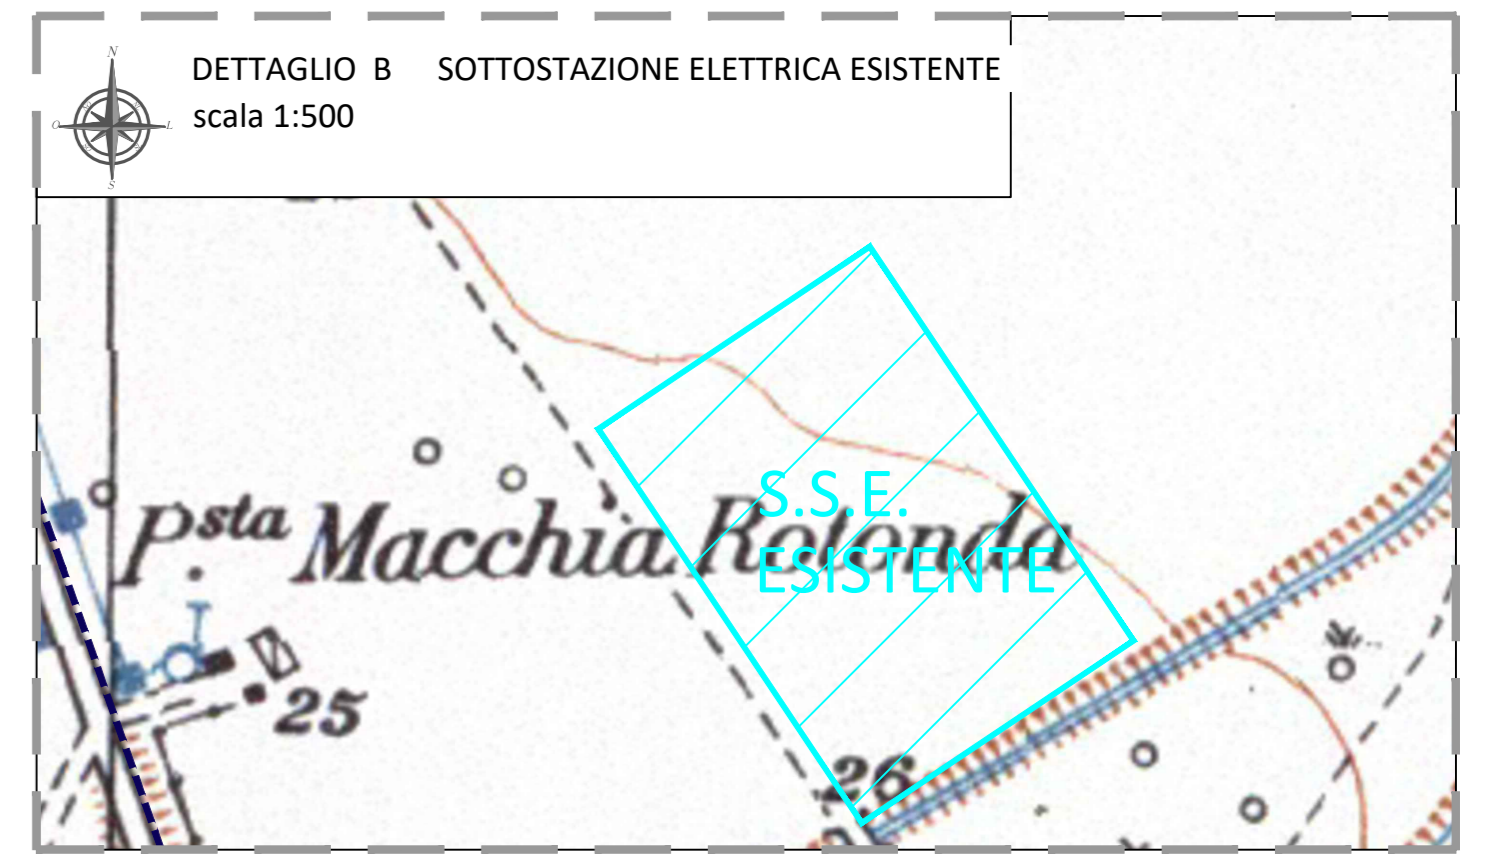

Sistema di Riferimento: UTM-WGS84, FUSO 33N

00	06/12/2023	EMISSIONE DEL DOCUMENTO	C.CARPITANO	A.SERGI
REDAZIONE	DATA	DESCRIZIONE	PREPARATO	APPROVATO
ING. ANTONIO SERGI				
Inquadramento del progetto APV su IGM		DATA	Tav. 03	
AD	1.10.000	06/12/2023		
FORENTE DEL DISEGNO: Dwayne Romo	SCALA DEL DISEGNO: Dwayne Romo	NUMERO/FUSO DEL DISEGNO: Dwayne Romo		
AD	1.10.000	1/1		
PROGETTO PER L'INSTALLAZIONE DI UN IMPIANTO AGRIVOLTAICO DI POTENZA PARI A 40,341 MWp UBICATO NEL COMUNE DI MANFREDONIA (FG), IN CDA SPERANZA				
ITER AUTORIZZATIVO				
Inquadramento del progetto APV su IGM				