MODULO JOLYWOOD
JW-HD132N 670-695W
SCALA 1:20

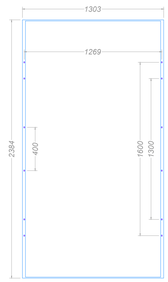

TRACKER DA 28 MODULI

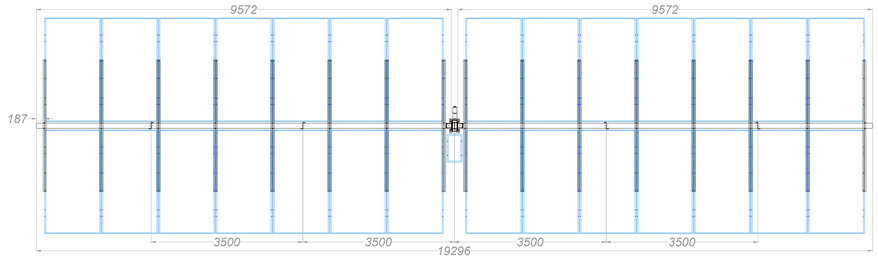

SEZIONE TIPO
SCALA 1:25

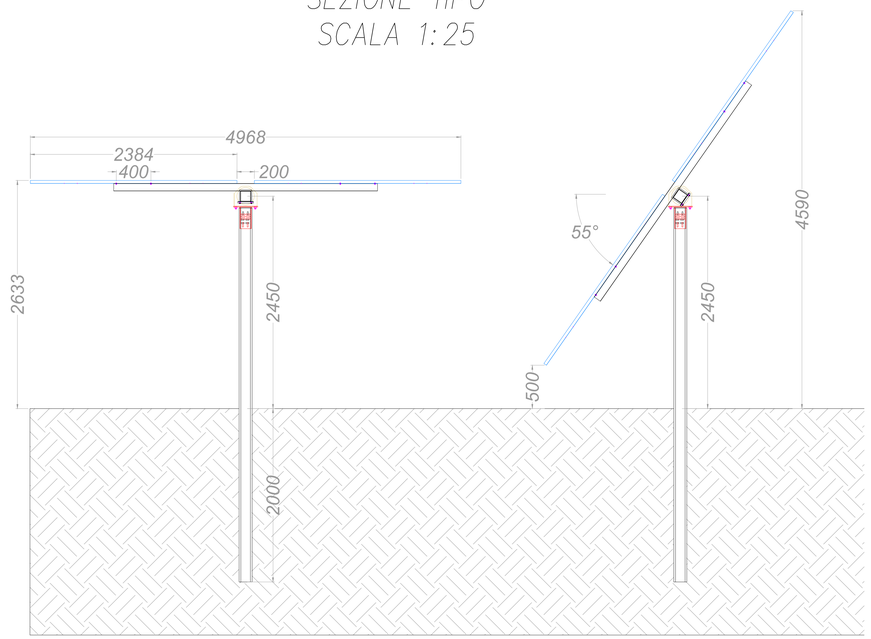

TRACKER DA 56 MODULI

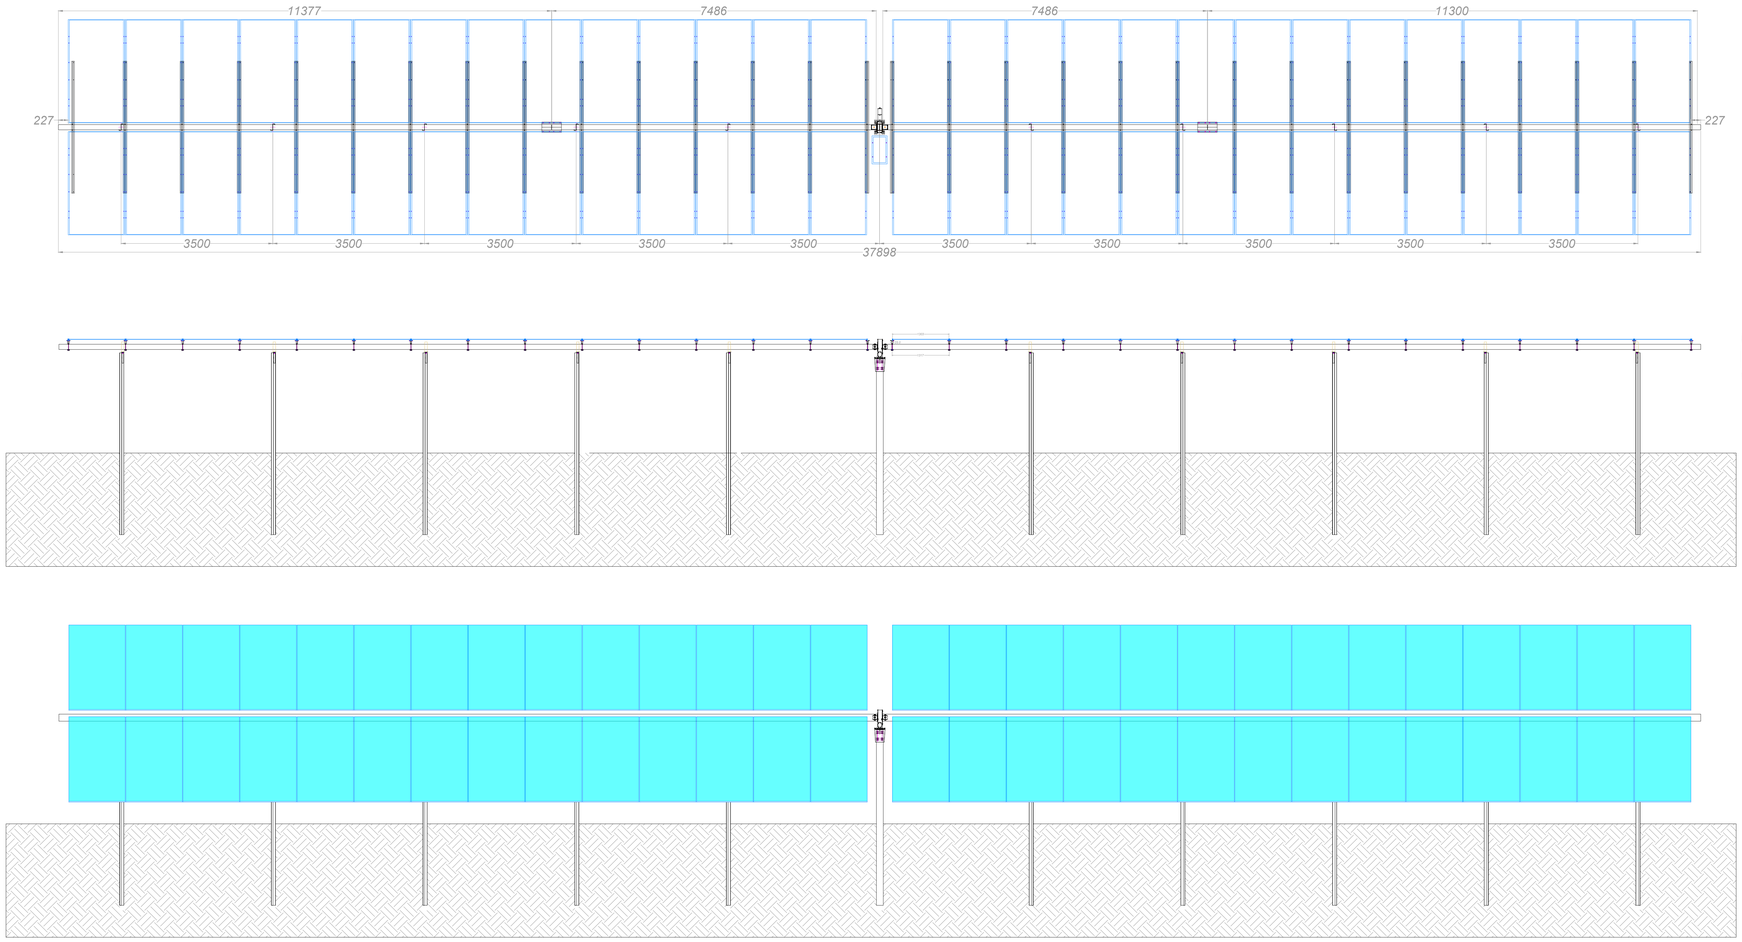

PARTICOLARE
SCALA 1:5

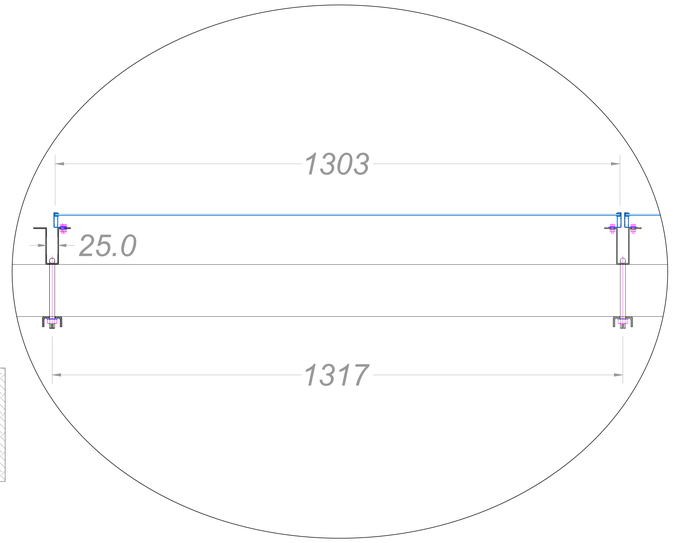

00	06/12/2023	EMISSIONE DEL DOCUMENTO	A.ANCONA	A.SERGI
REV. N. / Rev	DATA / Date	DESCRIZIONE / Description	PREPARATO / Prepared	APPROVATO / Approved

DIRETTORE TECNICO / Technical Director: ING. ANTONIO SERGI

NOME D'ARCHIVIO FILE NAME: Dettagli strutture di supporto

DATA / Date: 06/12/2023

FORMATO DEL DISEGNO / Drawing Format: A0

SCALA DEL DISEGNO / Drawing scale: varie

NUMERO FOGLIO DEL DISEGNO / Drawing sheet: 1/1

Tav. 22

SOGGETTO PROPONENTE / Proponent:
SCS SVILUPPO 14 S.r.l.
VIA CRISTOFORO COLOMBO, 10
00047 - ZOCCA (MO)
P. IVA 02868080749
R.E.A. MO - 160168
PEC: scssviluppo14@pec.it

PROGETTO / Project:
PROGETTO PER L'INSTALLAZIONE DI UN IMPIANTO AGRIVOLTAICO DI POTENZA PARI A 40,341 MWp UBICATO NEL COMUNE DI MANFREDONIA (FG), IN C.DA PARADISO

PROGETTISTA / Technical Advisor: SCS INGEGNERIA

SCOPO DOCUMENTO / Utilization Scope: ITER AUTORIZZATIVO

TITOLO / Title: Dettagli strutture di supporto