

Gondosolar

BAUGESUCH

Gesuchsteller

Projektverfasser
(INGENES)


Name:

Name:

Name:


Grundriss Fundament

1 : 50

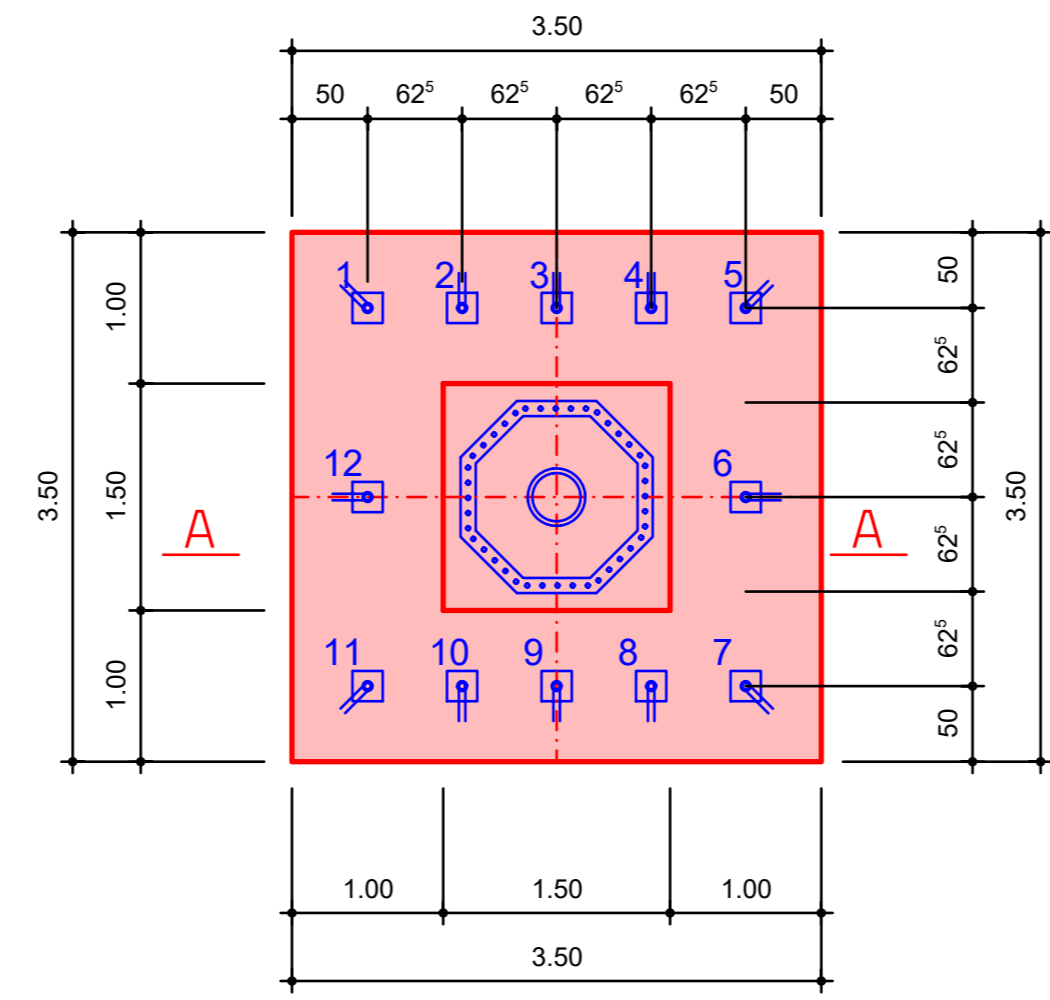

Schnitt A - A

1 : 50

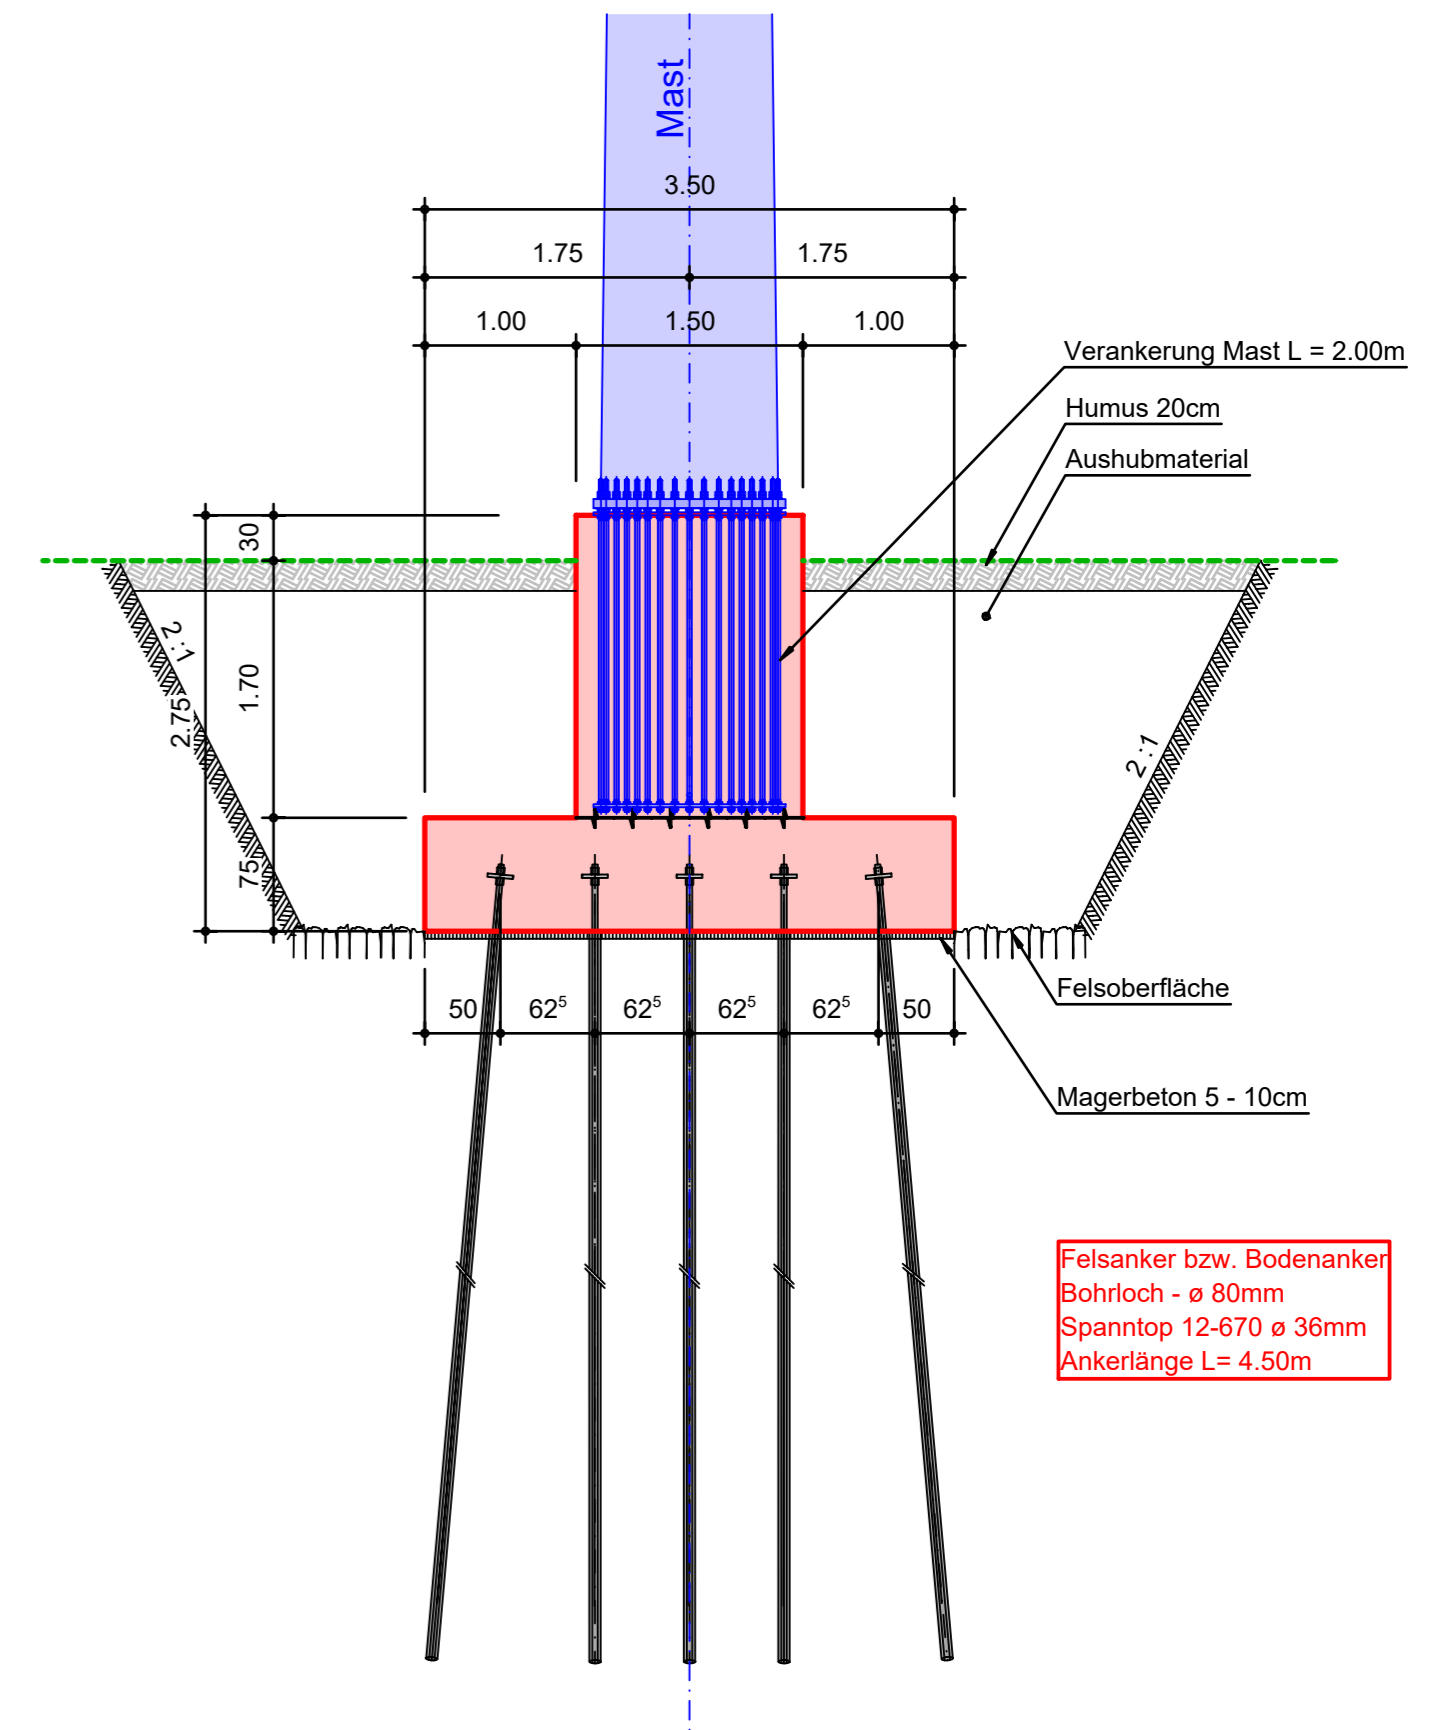

Felsanker bzw. Bodenanker
Bohrloch - ø 80mm
Spanntop 12-670 ø 36mm
Ankerlänge L= 4.50m

Objekt Gondosolar

Auftraggeber Gondosolar

Masst.: 1 : 50

Dazu: **Freileitung Mastfundamente**

Format: 63 x 30

5-592-215

	Datum	Sig	Gepr.
Gez.	15.12.2023	gch	PZU
A			
B			
C			
D			
E			
F			