

Gondosolar

BAUGESUCH

Gesuchsteller

Projektverfasser
(INGENES)


Name:

Name:

Name:

Übersicht

1 : 25'000

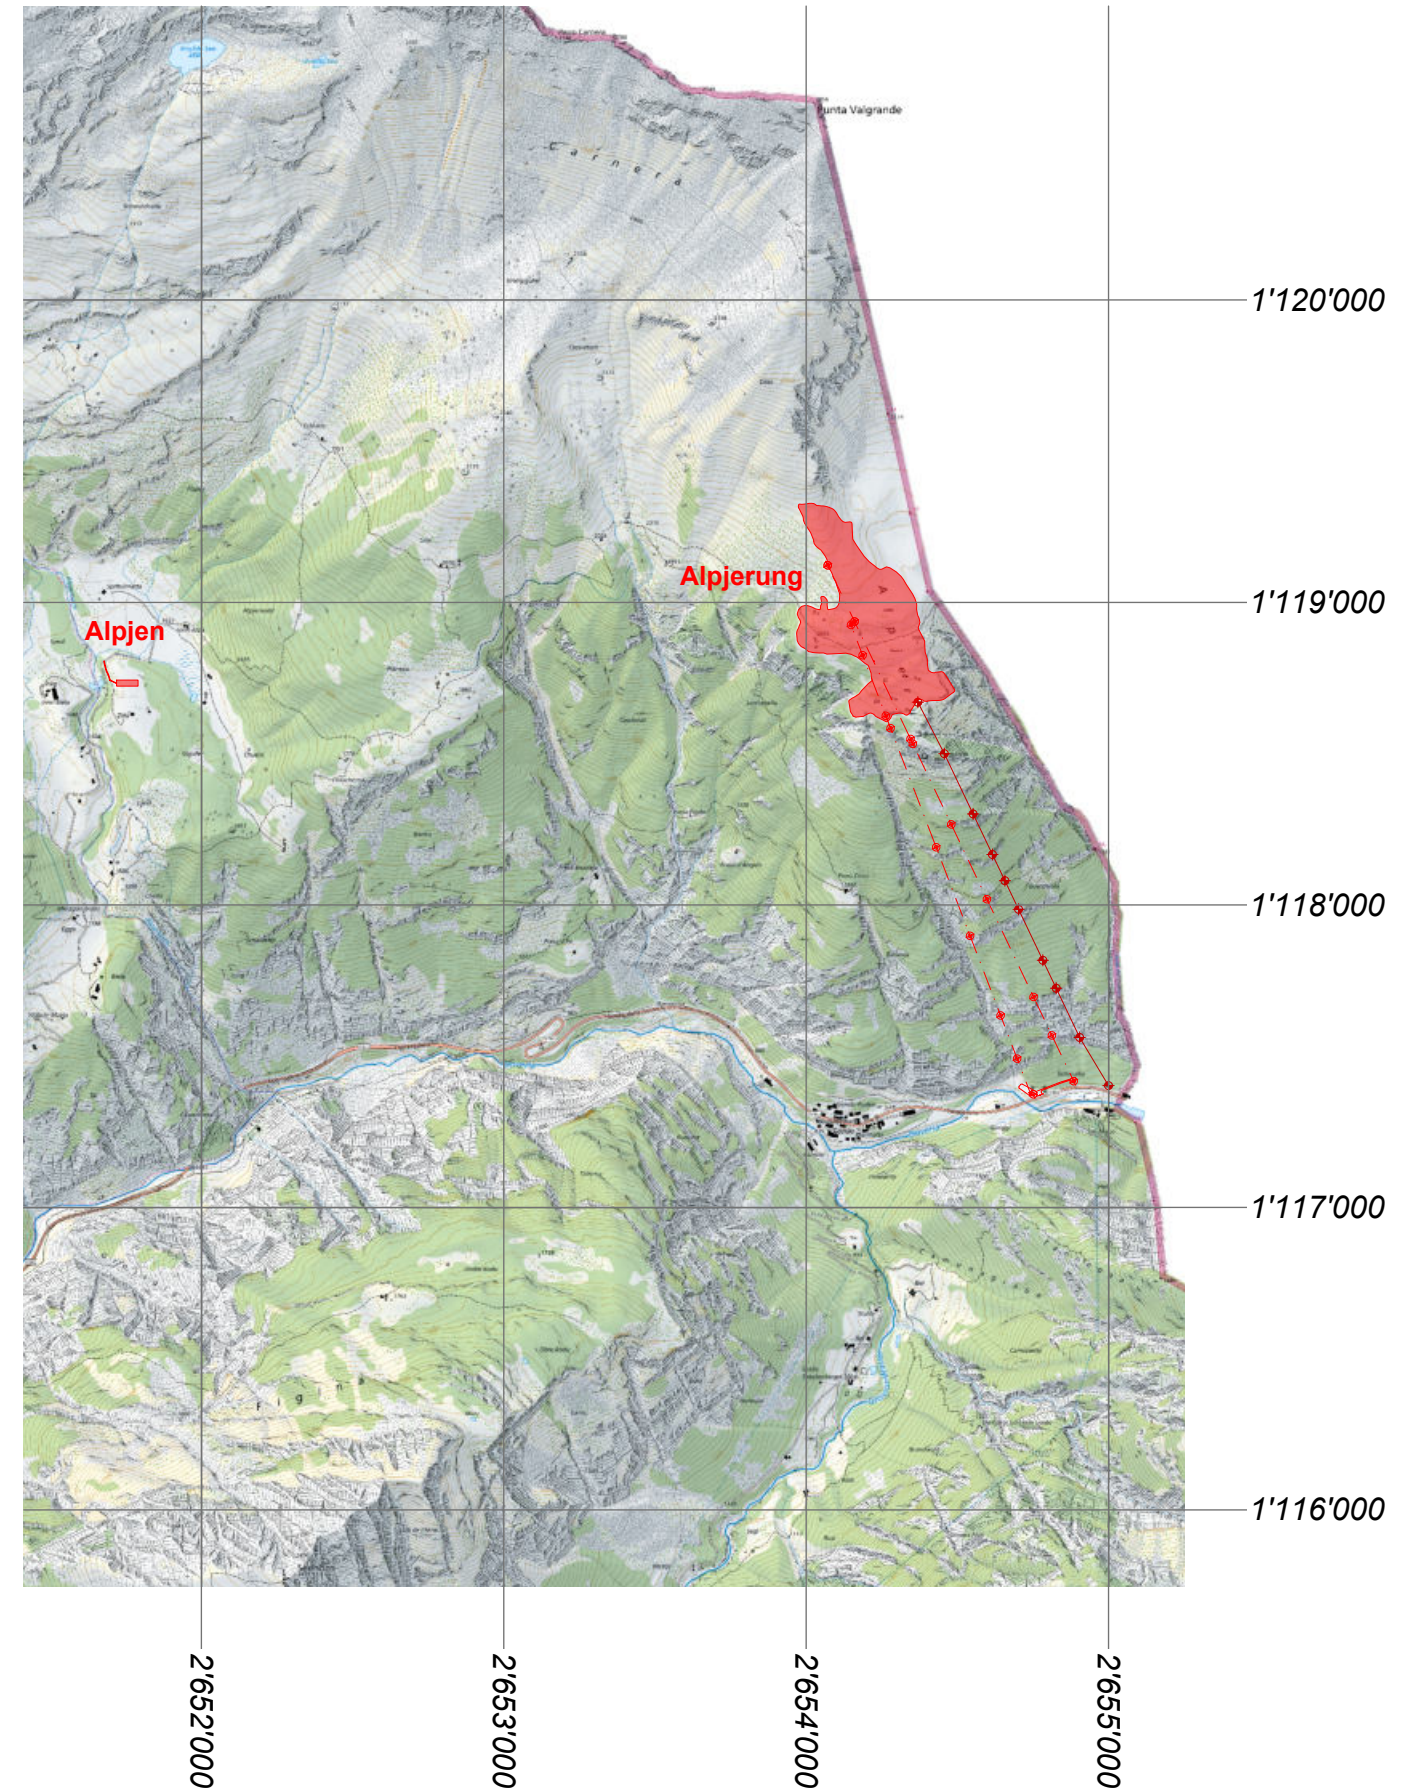

Objekt Gondosolar

Auftraggeber Gondosolar

Masst.: 1 : 25'000

Kartenausschnitt

Dazu:

Format: A3

Kartenausschnitt 1:25'000

5-592-200

	Datum	Sig	Gepr.
Gez.	15.12.2023	gch	PZU
Geändert	A	_____	_____
	B	_____	_____
	C	_____	_____
	D	_____	_____
	E	_____	_____
	F	_____	_____