

Gondosolar

Gondosolar



PV-Anlagendesign

Detail DC Verkablung - Schnitte


Rev.	Datum	Ausgabe, Art der Änderung	erstellt	bearbeitet	geprüft
1	06.12.2023	Anpassungen Unterkonstruktion	Hatzl	Hatzl	Ploner Söner
0	24.07.2023	Erste Ausgabe	Hatzl	Mayer	Ploner Söner

i.n.n.
 ingenieurgesellschaft für
 naturraum-management mbH & Co KG
 Maria-Theresien-Straße 42a
 A-6020 Innsbruck
 Tel.: ++43-512-34 27 25

ehoch2
 ehoch2 energy engineering
 Ing. Florian Jamschek
 Flösserweg 17
 6423 Mötz - Tirol - Austria
 Tel.: ++43(676)5342989

Regelschnitt 1 (Kabelverlegung im Boden)

M 1:20 / 20

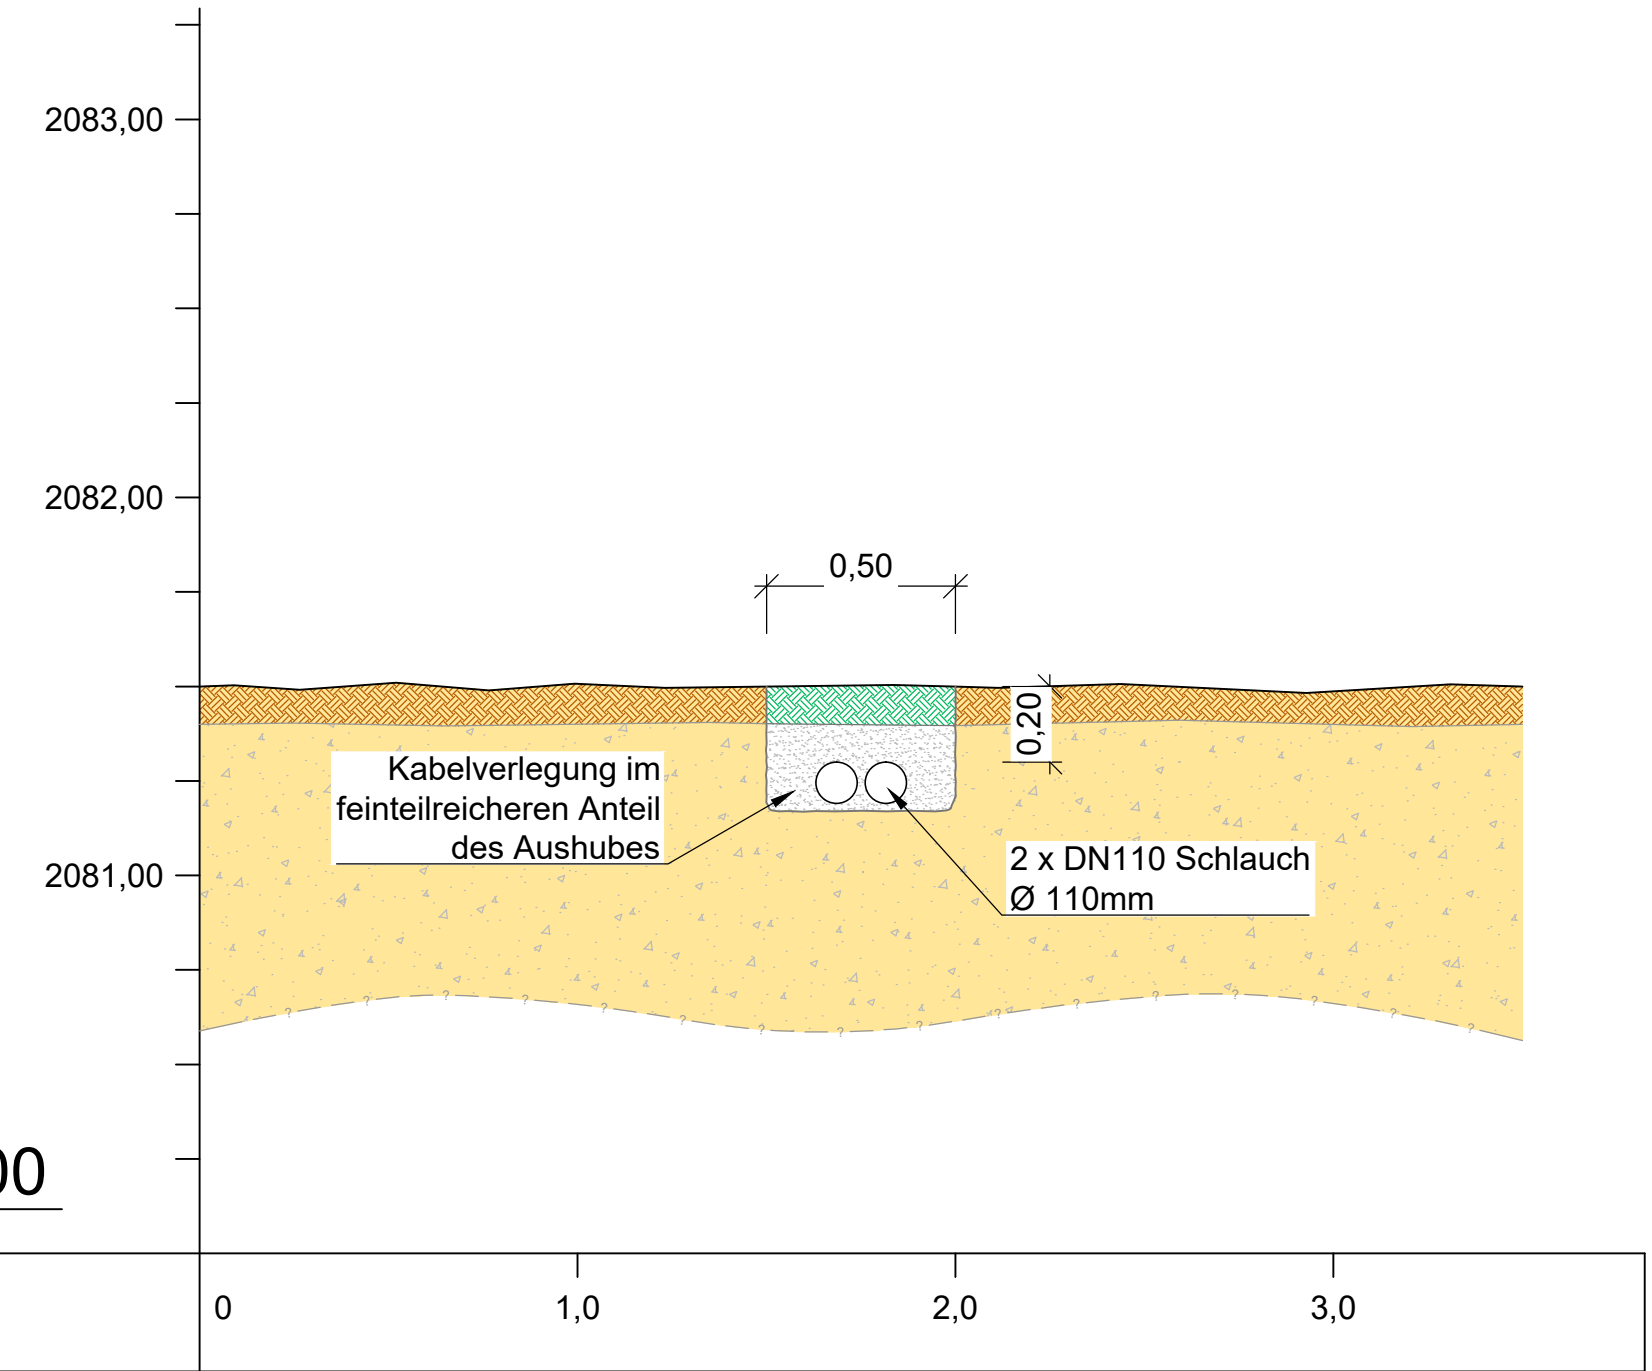

Regelschnitt 2 (Kabelverlegung auf dem Boden)

M 1:20 / 20

