



Regellängsprofil Technikcontainer

M 1:50 / 50

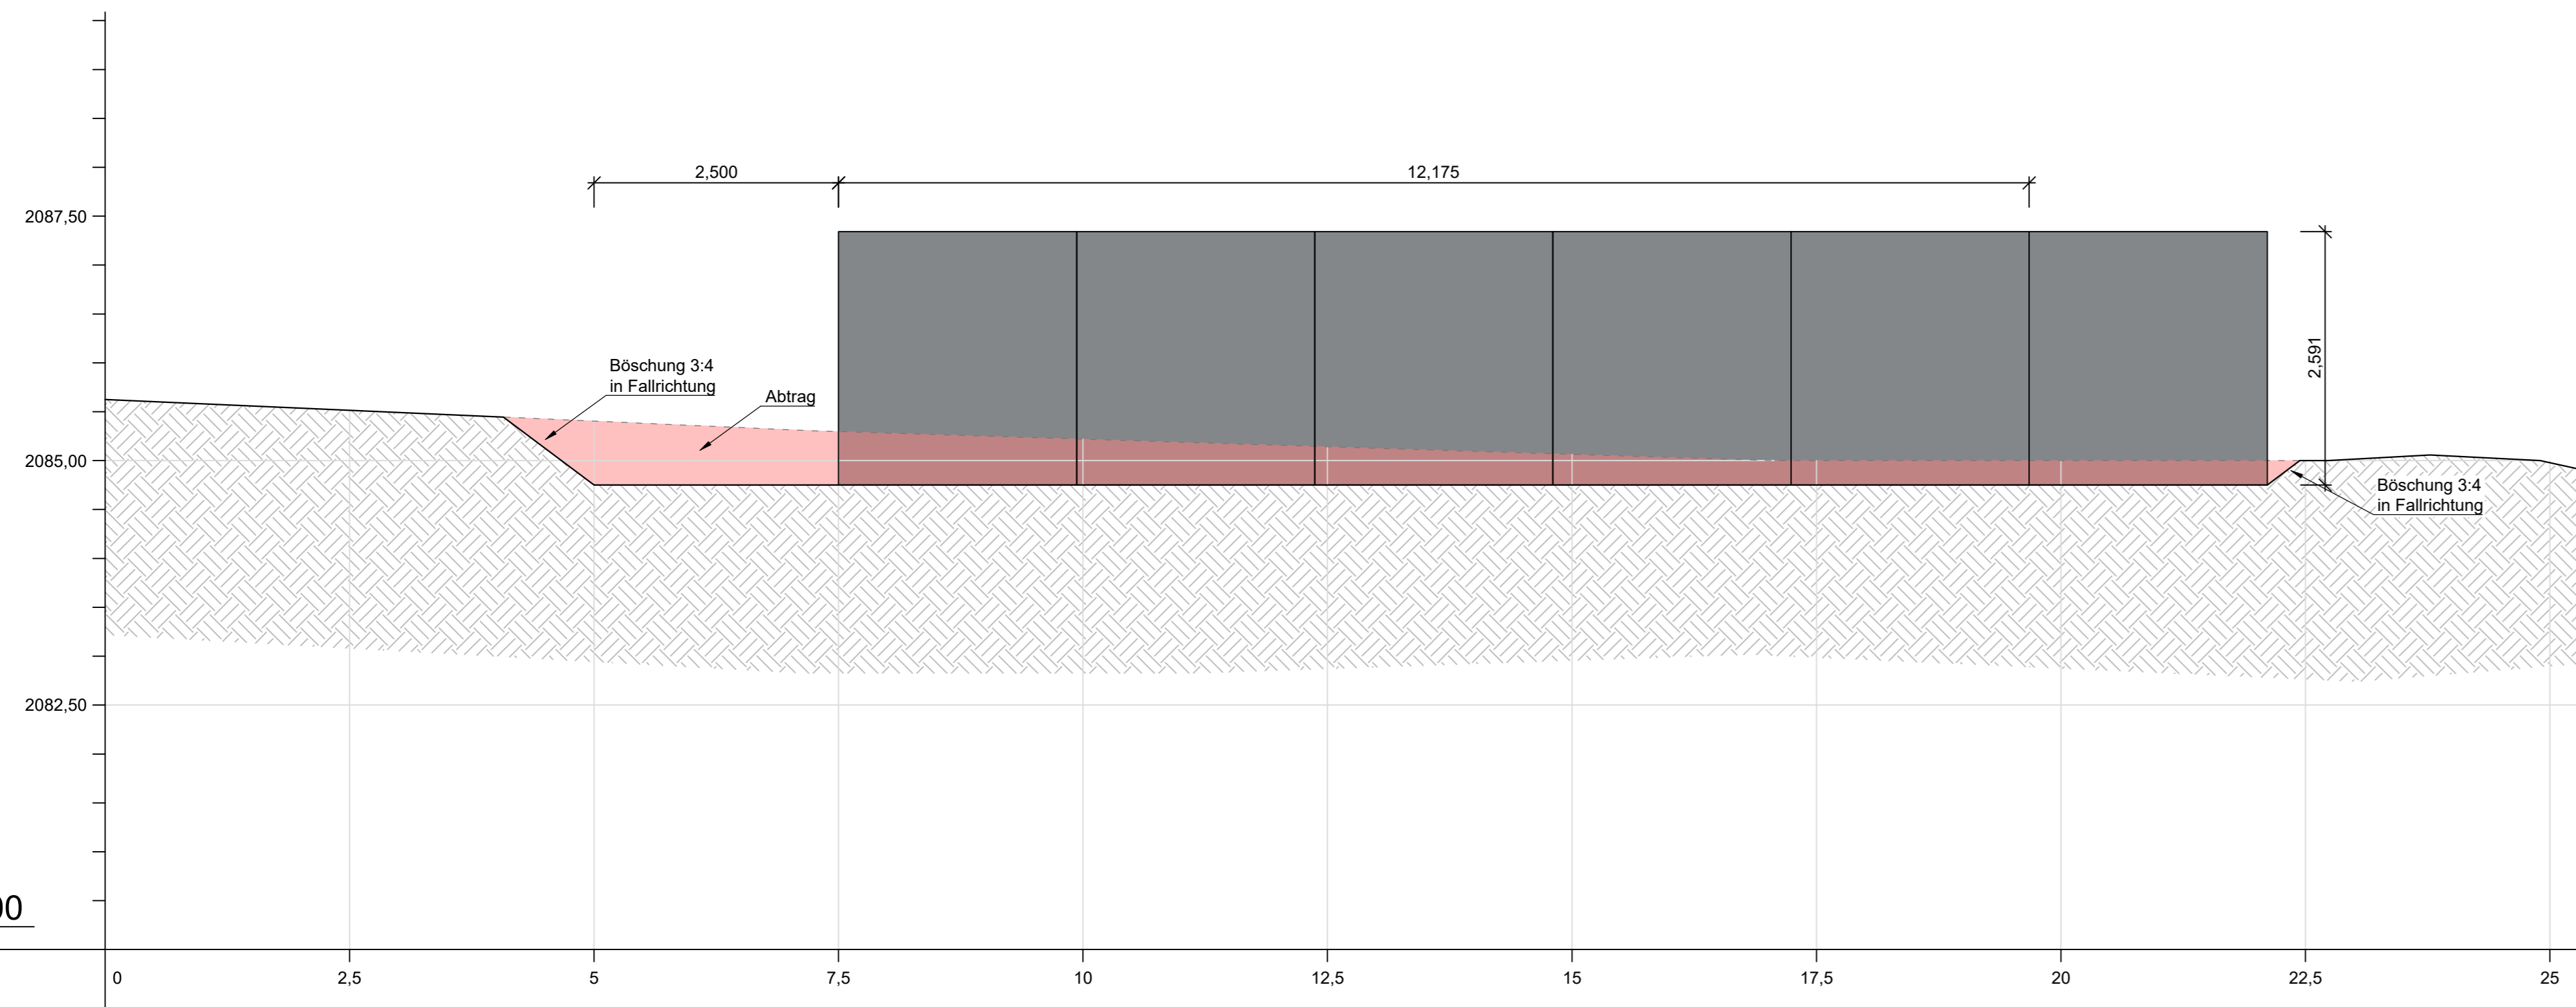


Ansicht Längsseite Technikcontainer

M 1:50 / 50

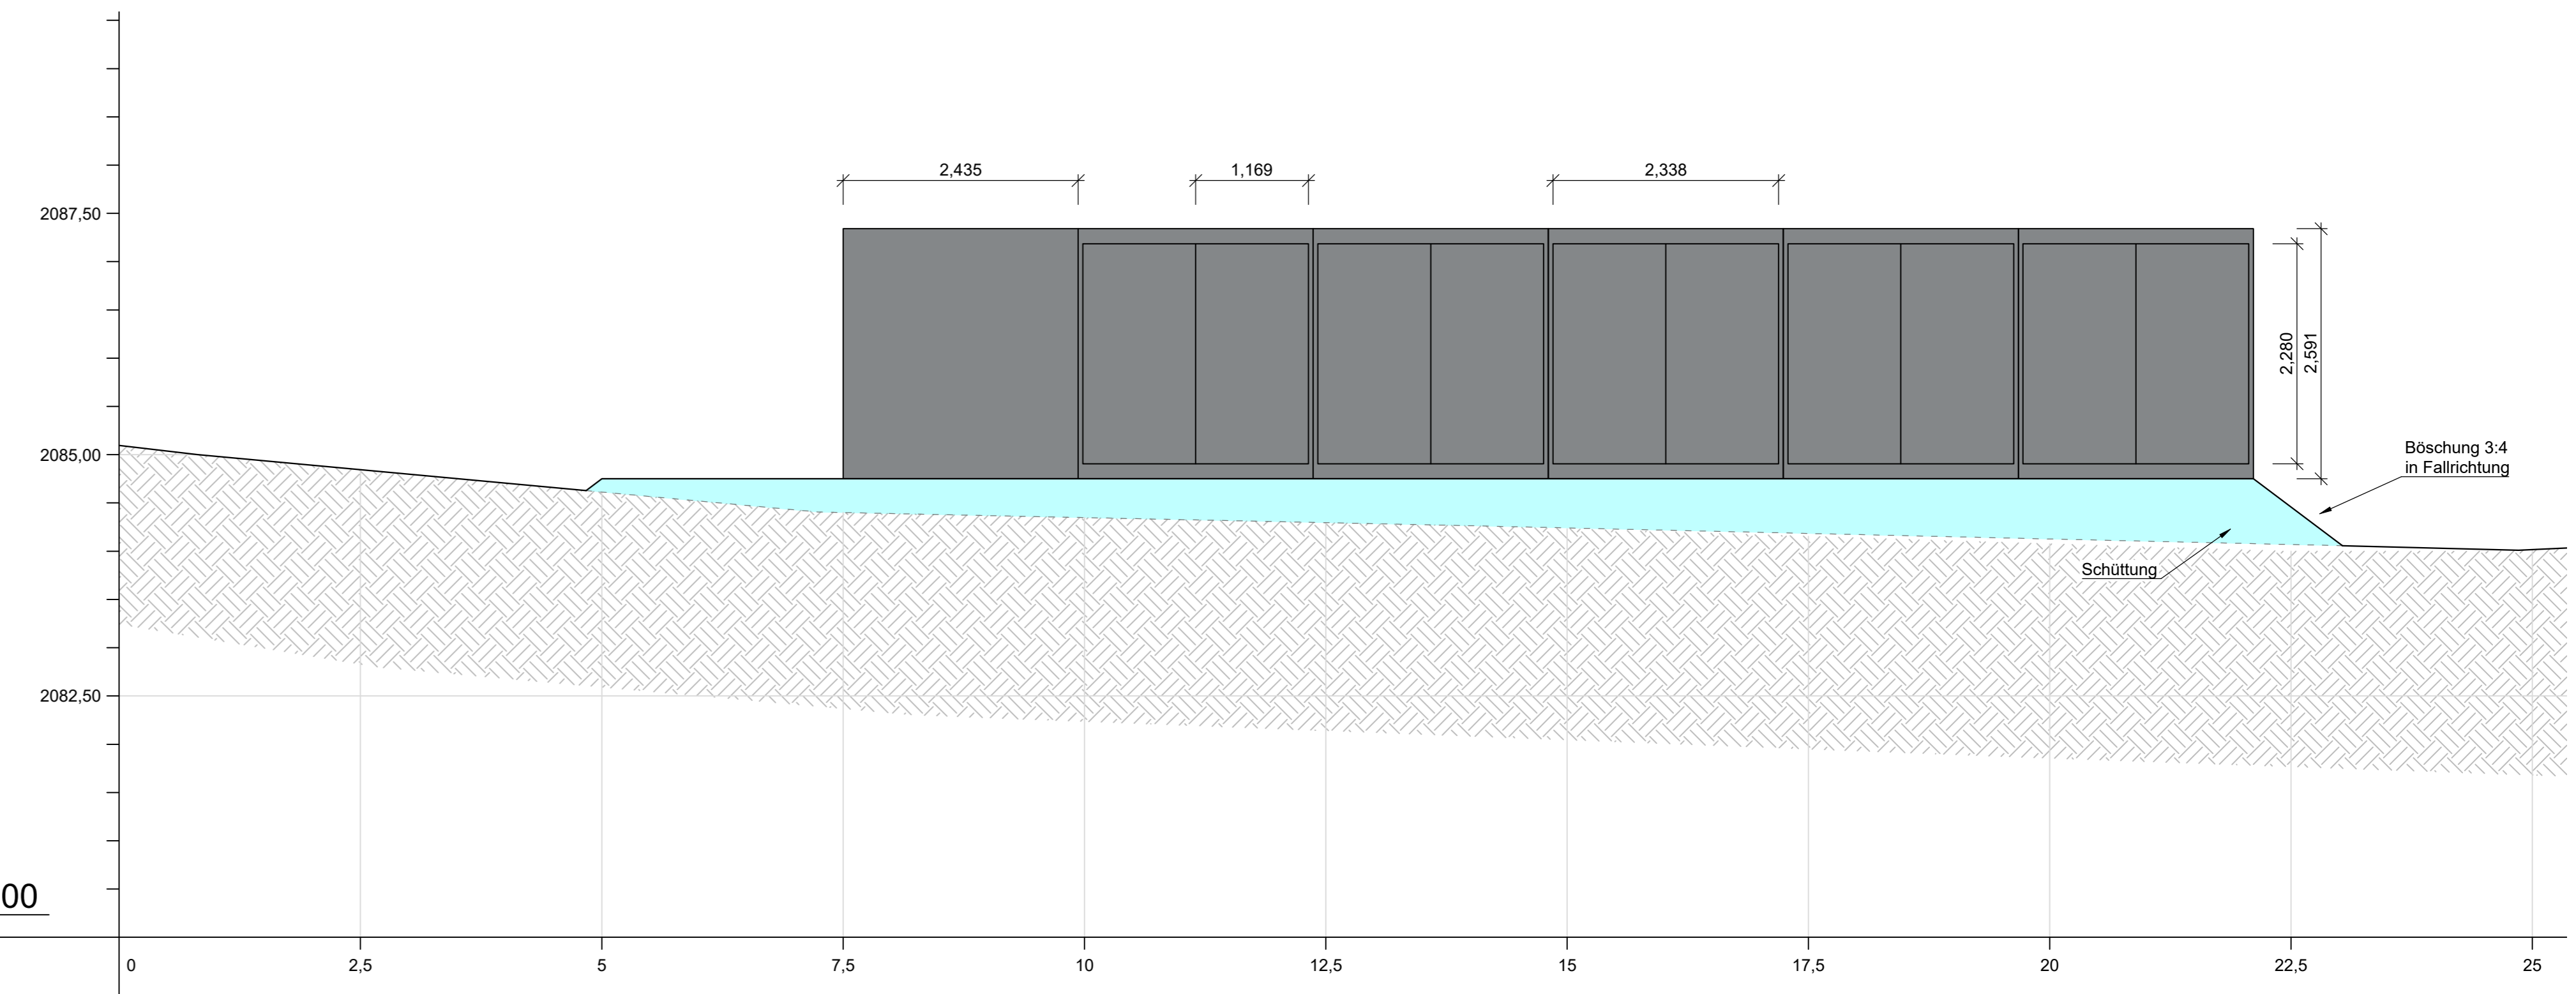


Regelquerprofil Technikcontainer

M 1:50 / 50

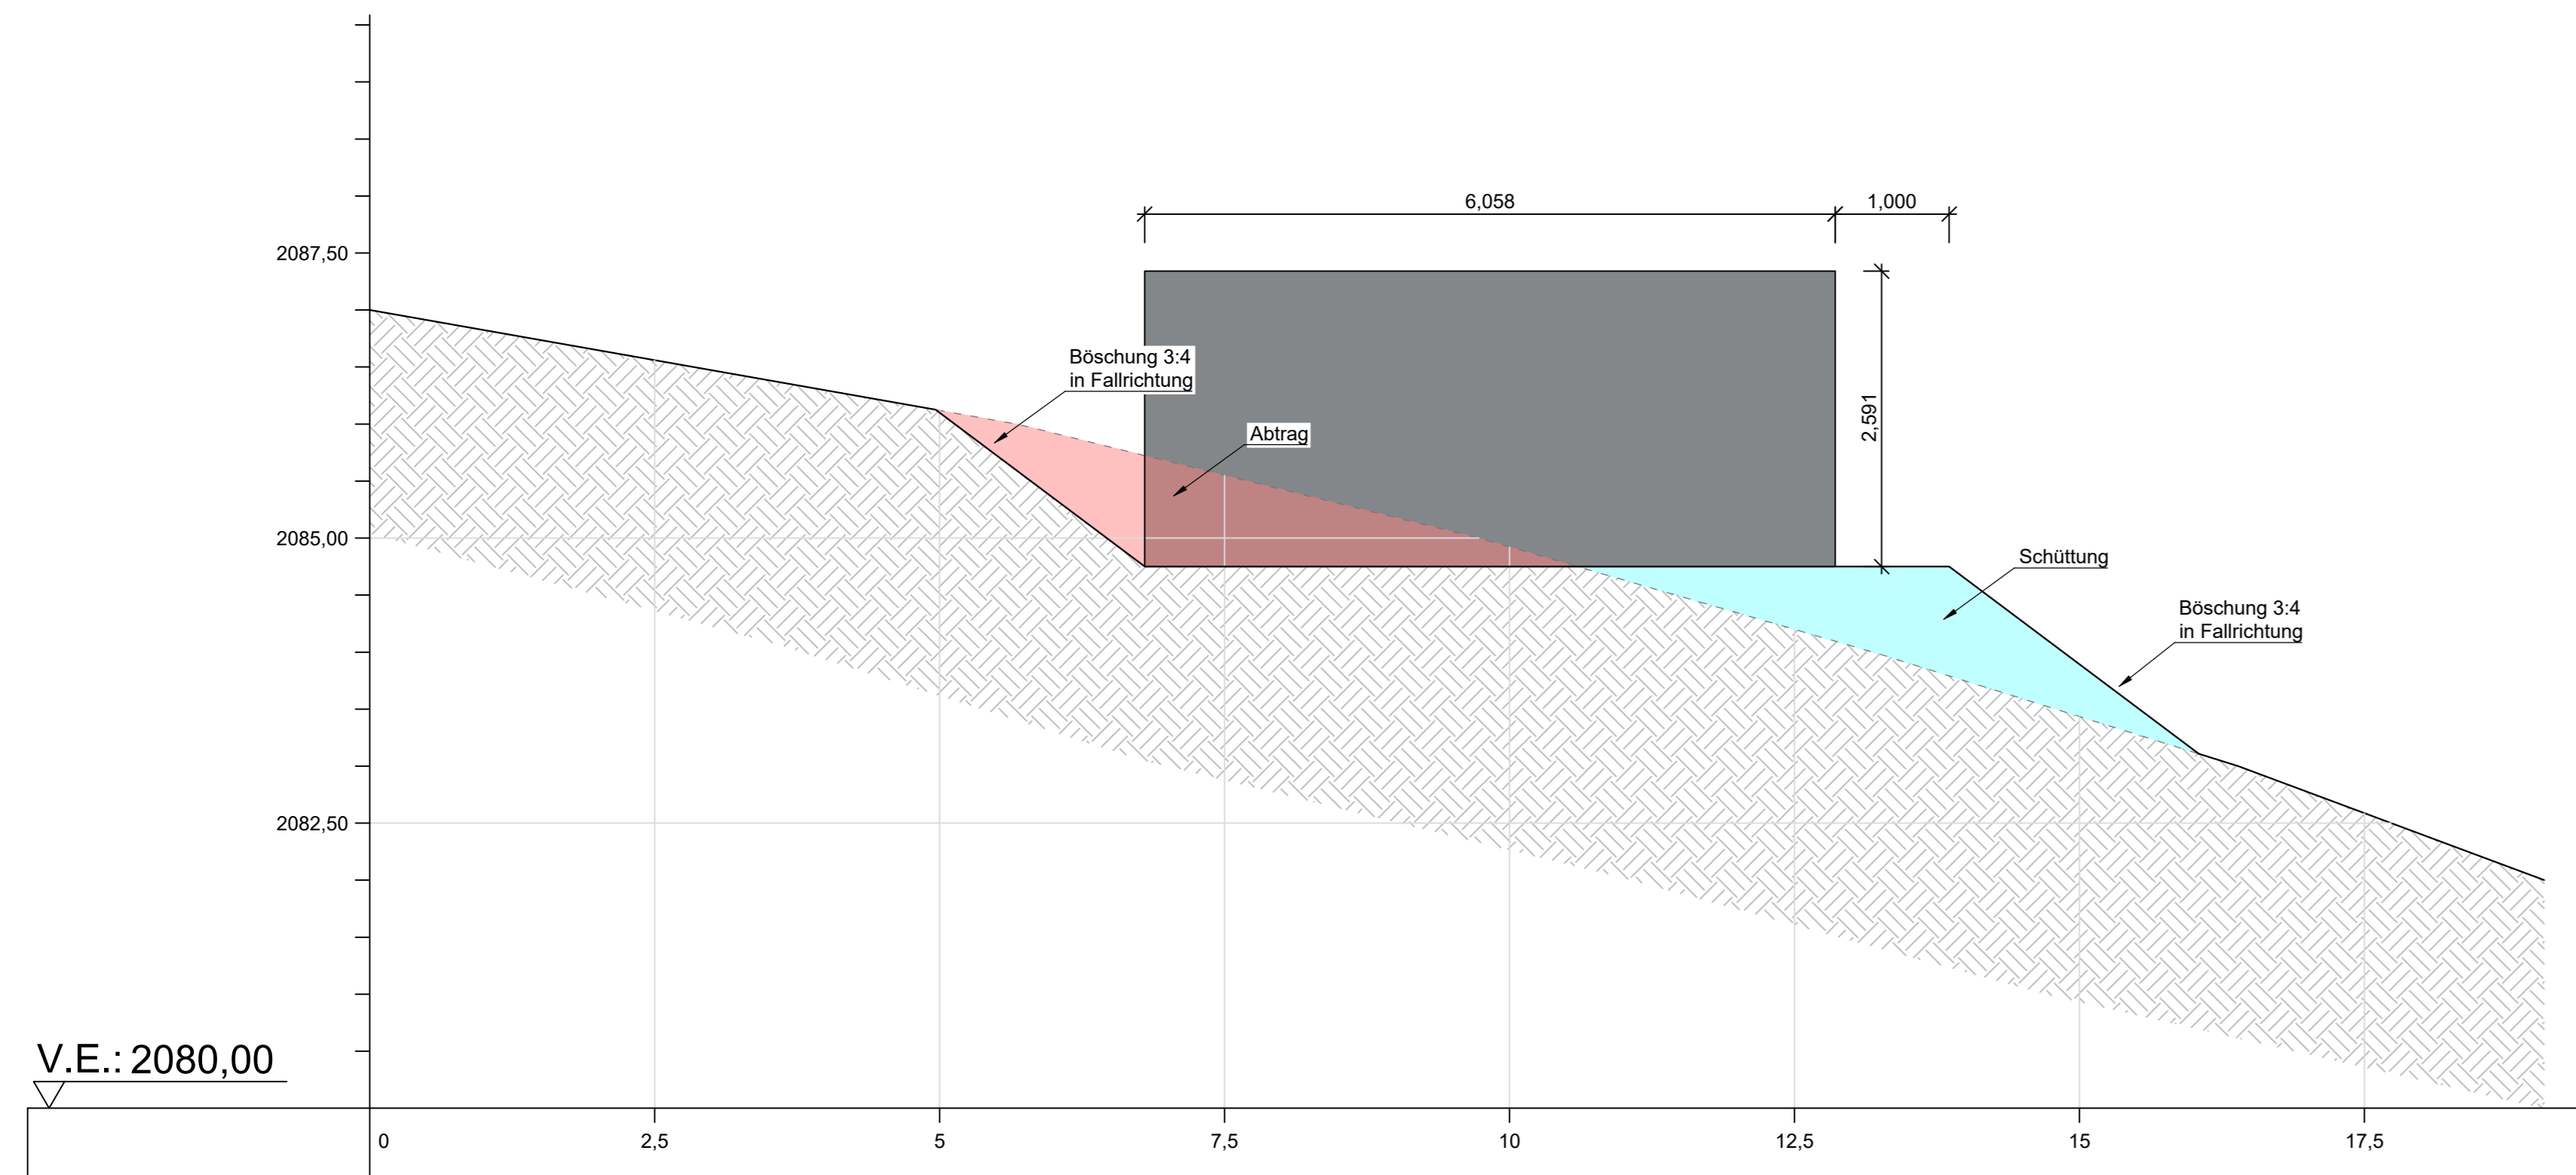


Ansicht Trafoseite Technikcontainer


M 1:50 / 50

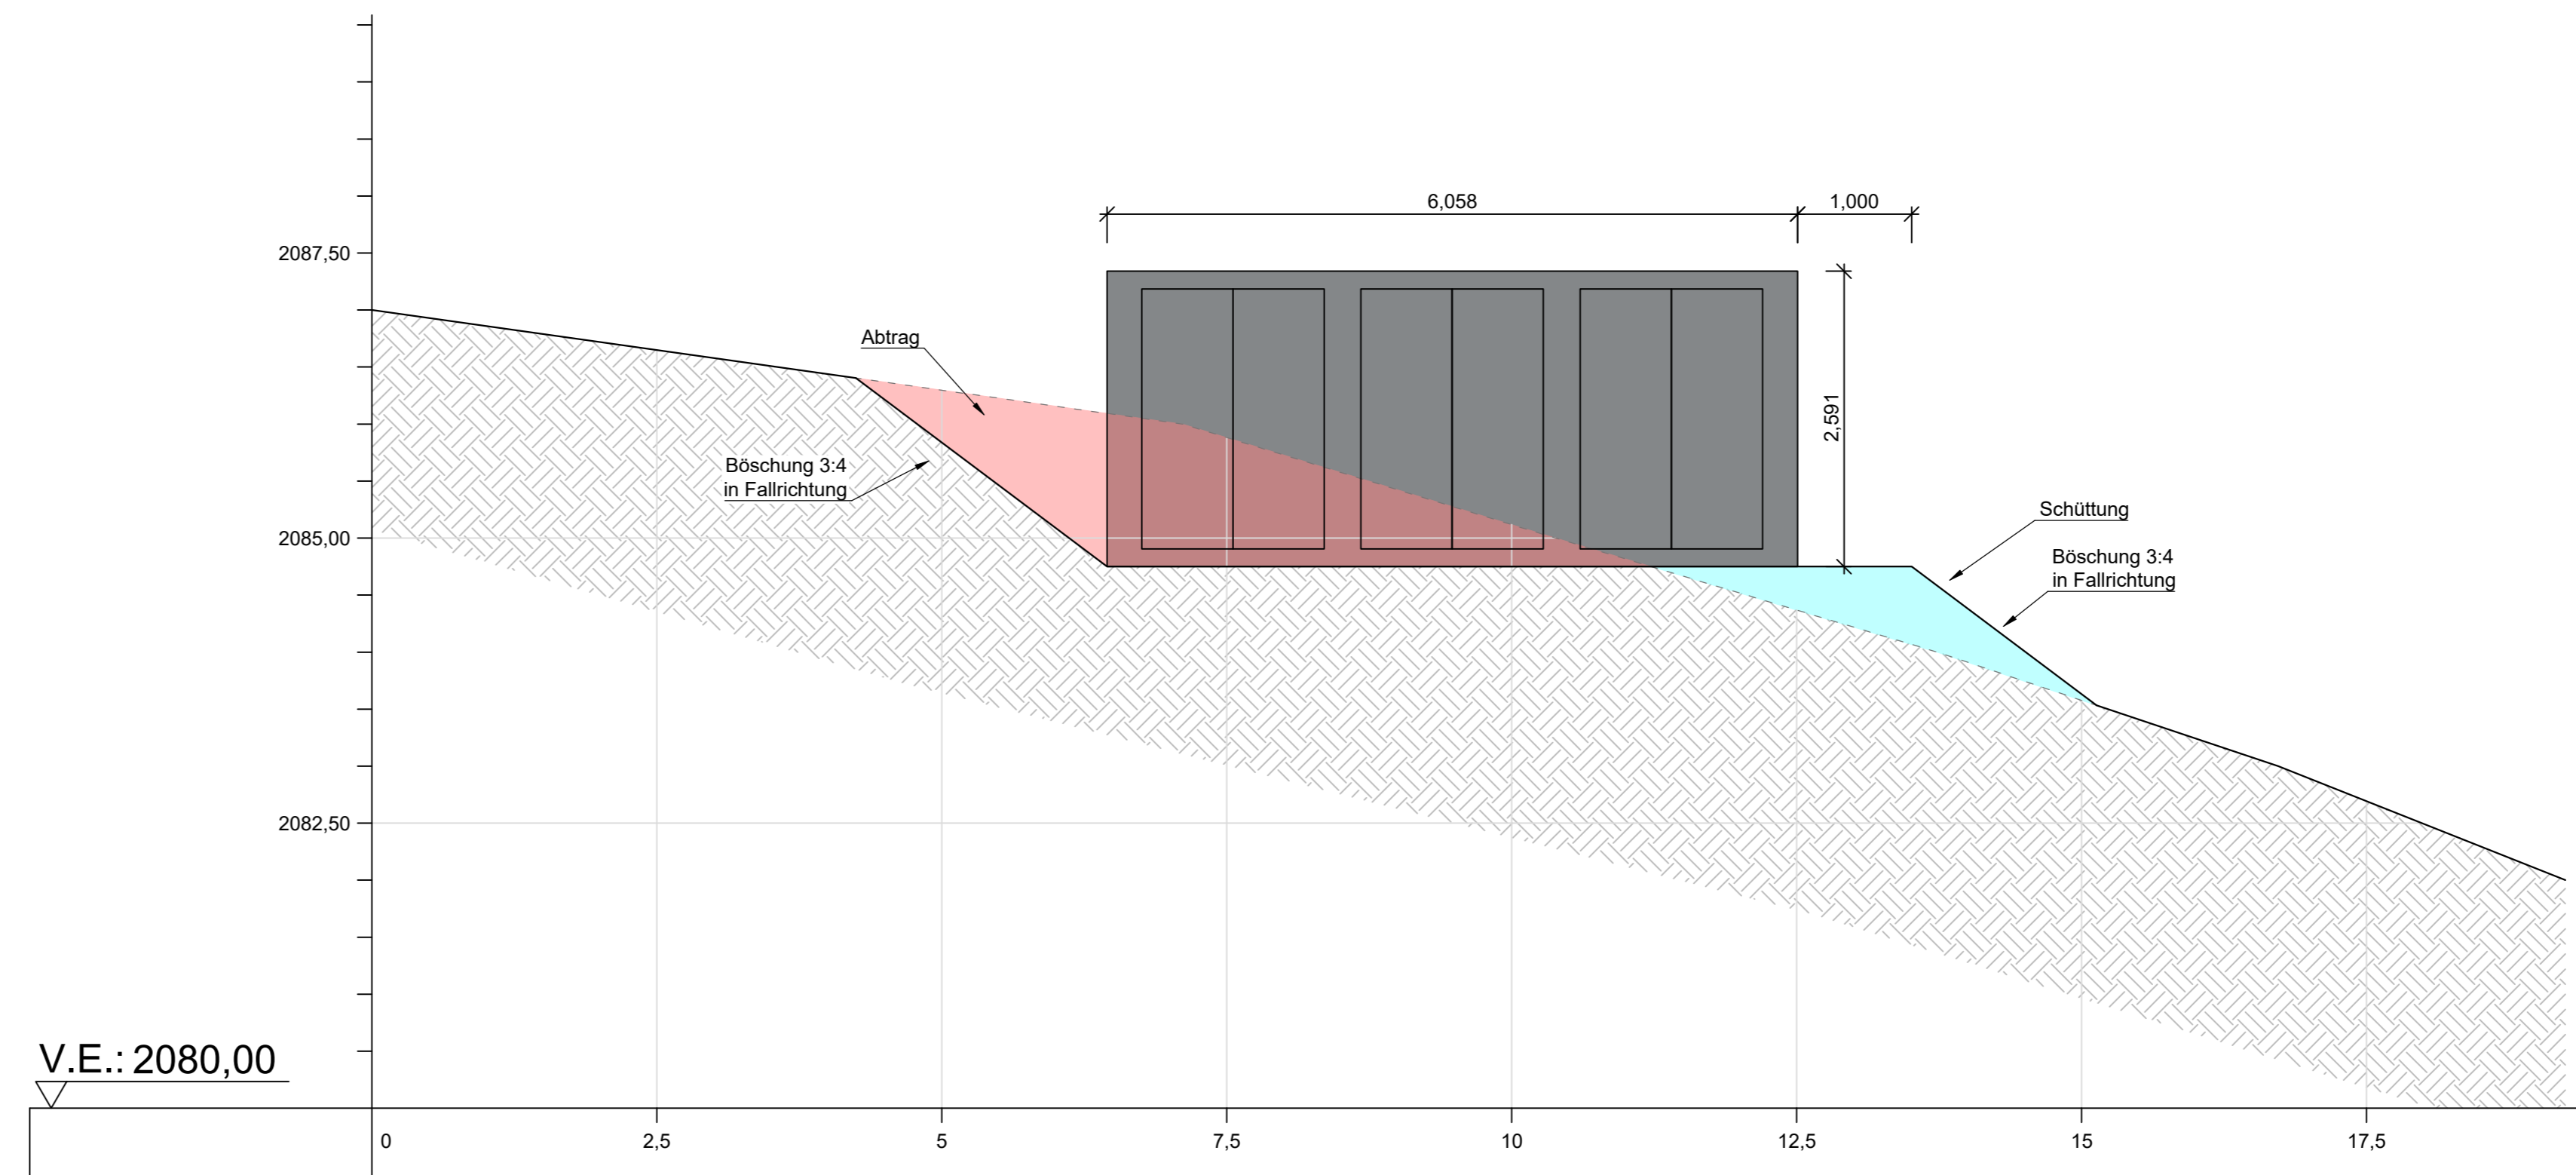

Technikcontainer Draufsicht Innen

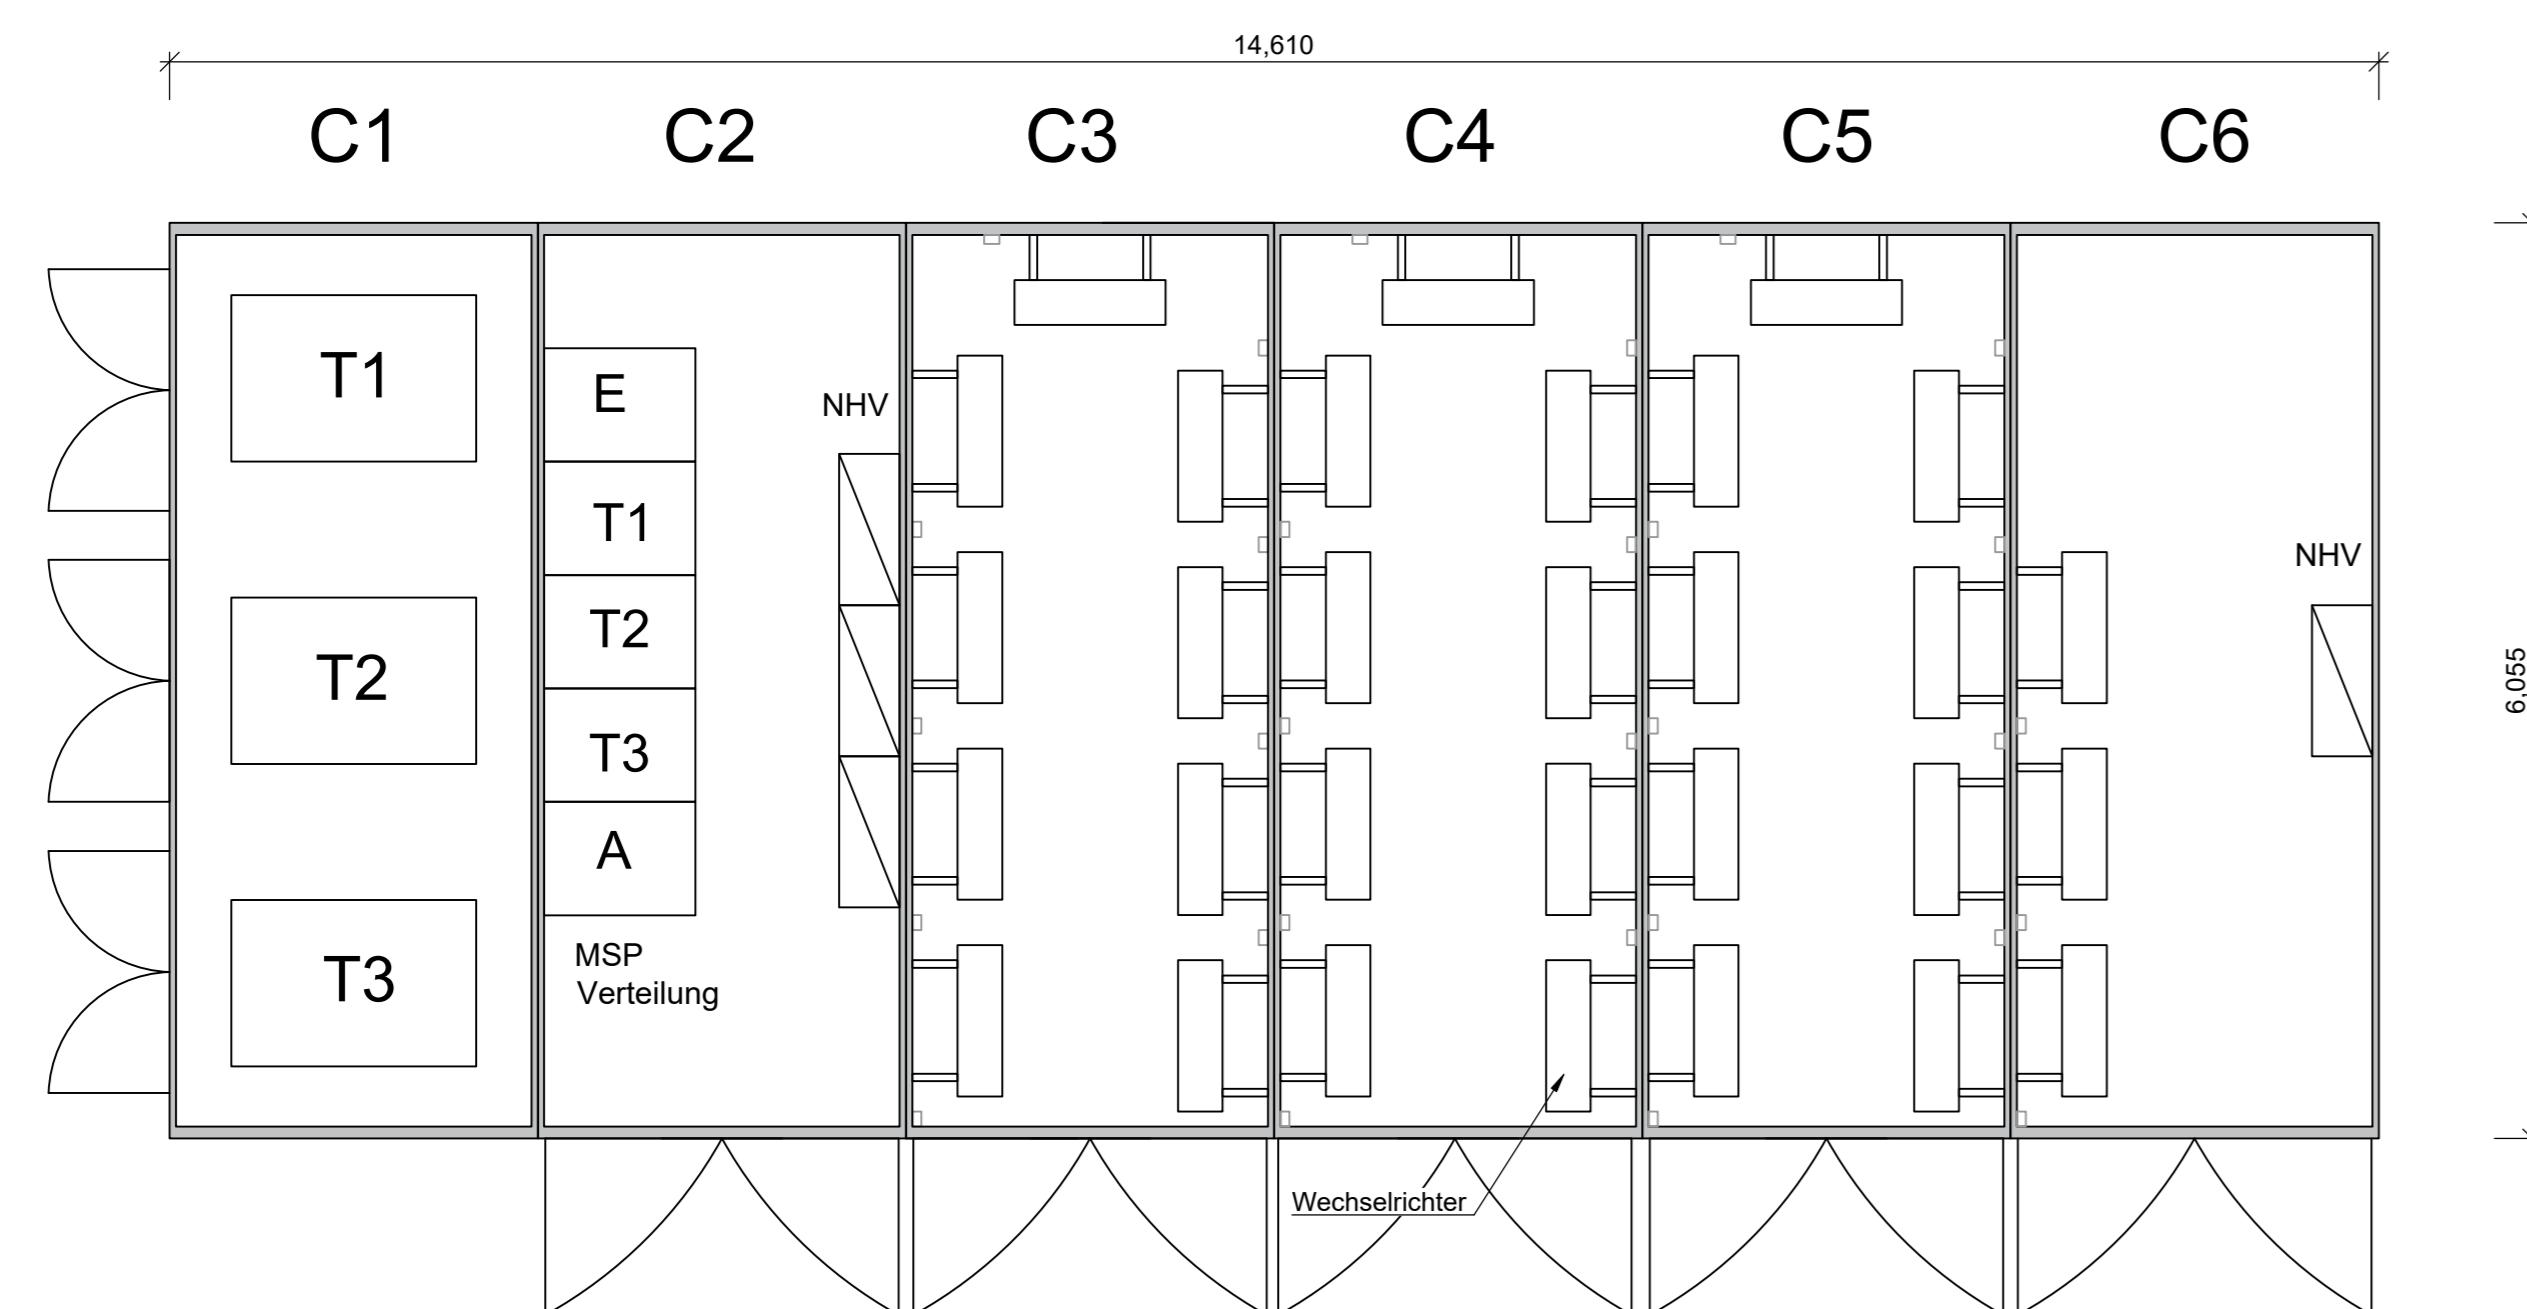

Technikcontainer Ansicht Innen

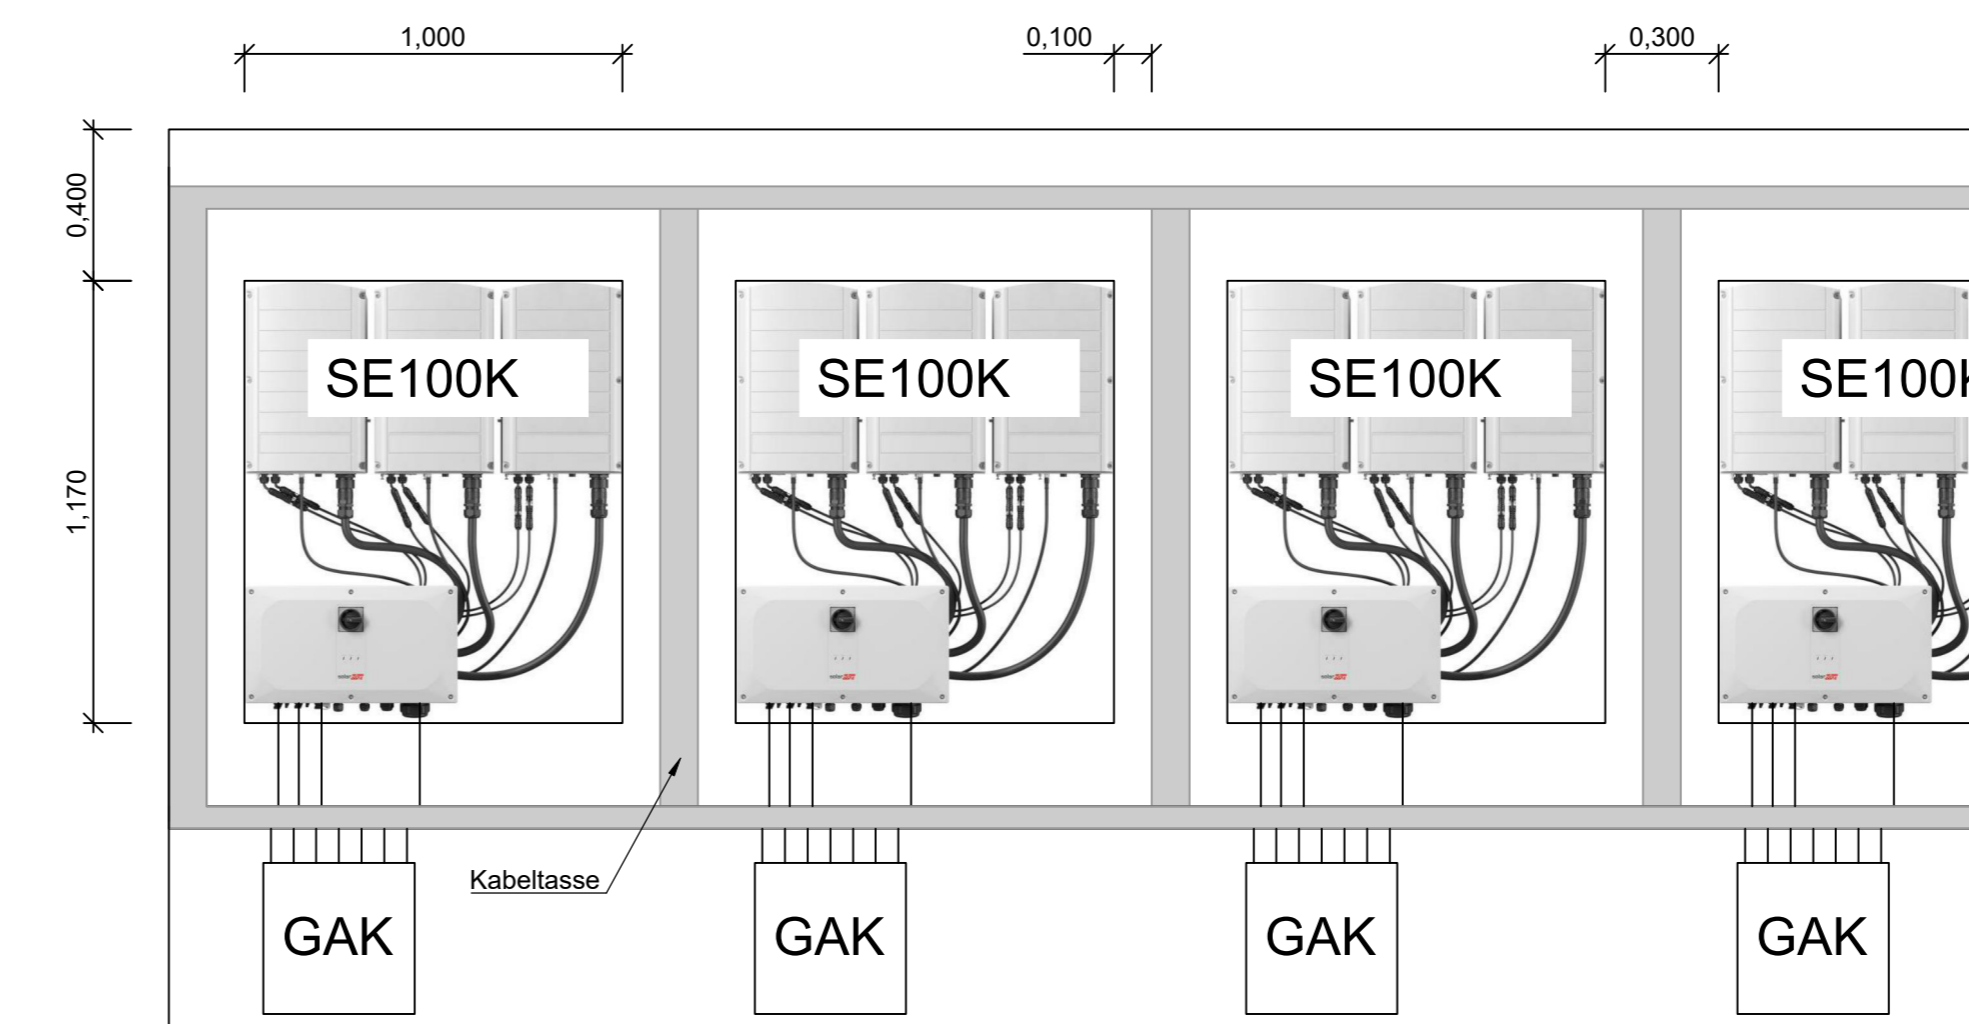

Godosolar

Godosolar



Wechselrichter- und Transformatorstationen (Technikcontainer)

Rev.	Datum	Ausgabe, Art der Änderung	erstellt	bearbeitet	geprüft
0	24.07.2023	Erste Ausgabe	Hatzl	Mayr	Pfoser

