
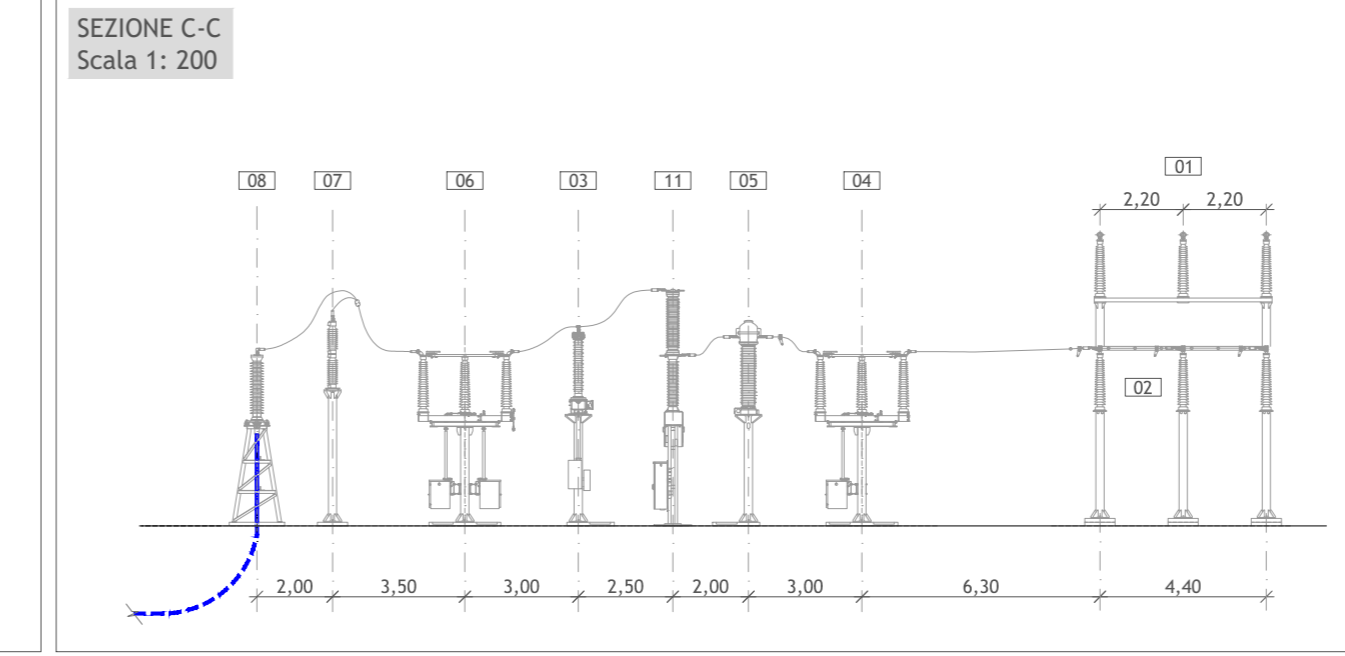
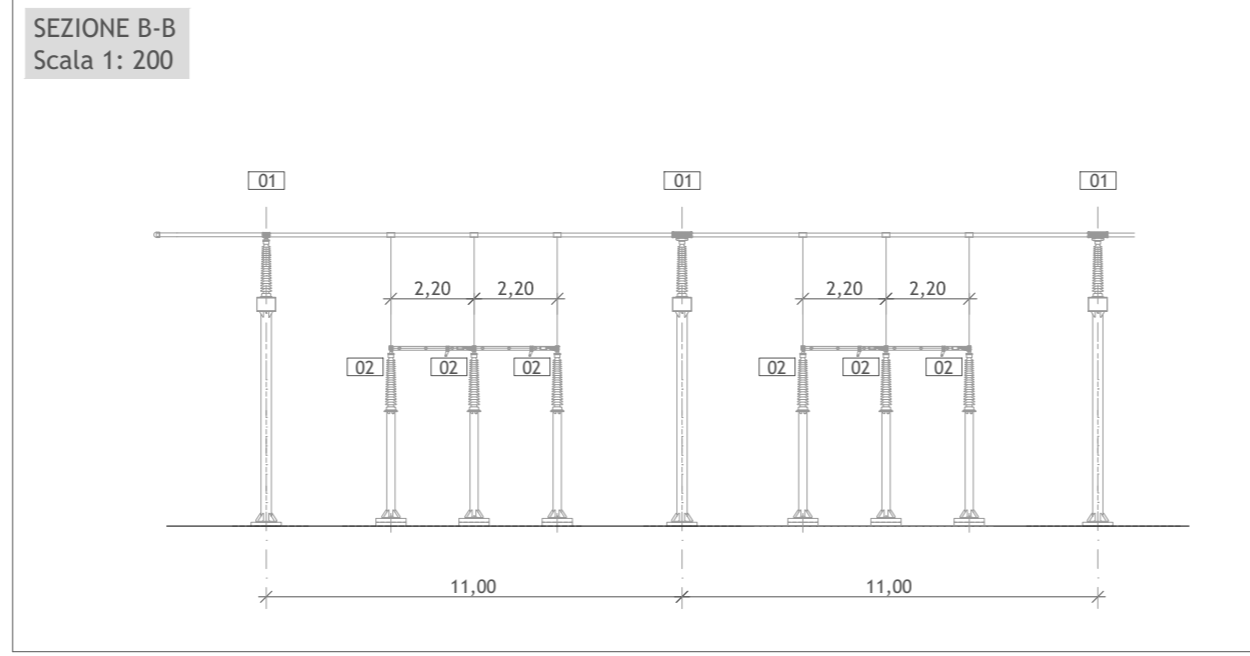


LEGENDA OPERE IN PROGETTO	
RIF.	DESCRIZIONE
[01]	Sostegno tripolare
[02]	Isolatore
[03]	Trasformatore di tensione
[04]	Sezionatore orizzontale
[05]	Trasformatore di corrente
[06]	Sezionatore orizzontale con lame di terra
[07]	Scaricatore
[08]	Terminale cavi AT
[10]	Trasformatore
[11]	Interruttore
[12]	Edificio quadri
[13]	Palo Provider
[14]	Locale comando e controllo
[15]	Controllo protezione locale
[16]	Muro paraflamma

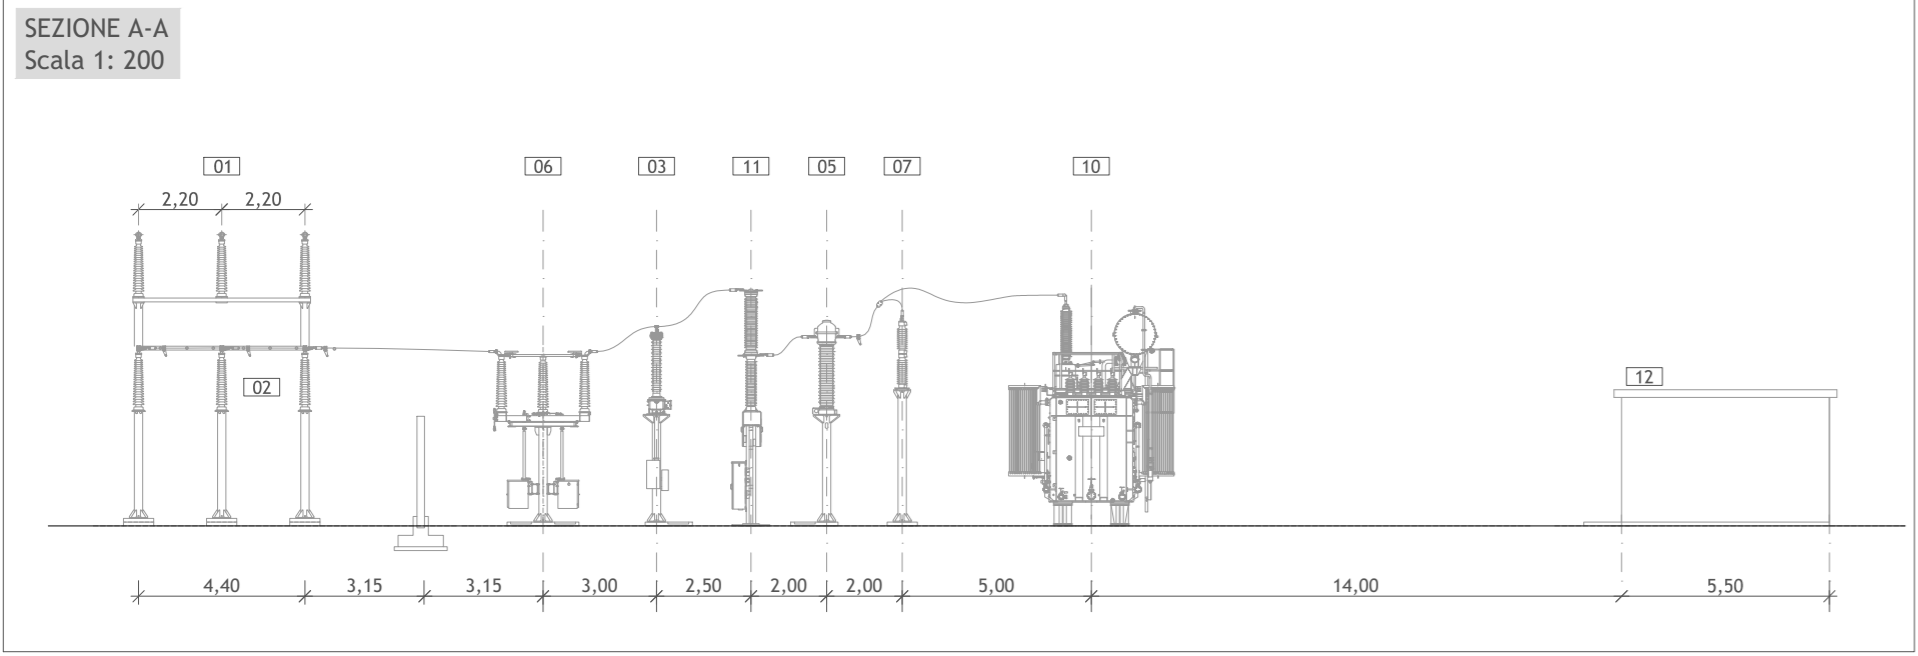

Regione Sardegna  
Provincia del Sud Sardegna  
Comuni di Pimentel, Samatzai, Guasila,  
Segariu, Furtei, Sanluri e Serrenti

Impianto per la produzione di energia elettrica da fonte eolica denominato "NURADDEI", avente potenza nominale pari a 50,4 MW, da realizzarsi nei Comuni di Samatzai (SU) e Guasila (SU) e relative opere connesse ed infrastrutture indispensabili nei Comuni di Segariu (SU), Pimentel (SU), Furtei (SU), Sanluri (SU) e Serrenti (SU).

**STAZIONE ELETTRICA DI UTENZA - PLANIMETRIA E SEZIONI ELETTROMECCANICHE**

Scala	Formato Stampa	Numero documento
1:200	A1	
	Foglio	Commissa
	1 di 1	214701
		Fase
		D
		Typo doc.
		D
		Progr. doc.
		0240
		Rev.
		03

**GREENENERGYSARDEGNA2**

Green Energy Sardegna 2 Srl  
Piazza del Grano 3, Bolzano, P.IVA e Cod. Fisc. 02993950217

**PROGETTO DEFINITIVO**

Progettazione

PROGETTO ENERGIA S.R.L.  
Via Senni 8 06037 - Anagni (LT) (RM)  
Tel. +39 0625 891313  
www.progettoenergia.biz - info@progettoenergia.biz  
SERVIZI DI INGEGNERIA INTEGRATI  
INTEGRATED ENGINEERING SERVICES

Progettista

MASSIMO LO RUSSO  
INGEGNERE  
ISCRITTO ALL'ALBO PROFESSIONALE  
COL. N. 1555  
01/11/1978

Rev.	Data	Descrizione revisione	Redatto	Controllato	Approvato
00	23.11.2021	EMISSIONE PER AUTORIZZAZIONE	L. CONTE	D. LO RUSSO	M. LO RUSSO
01	21.01.2022	EMISSIONE AI FINI DEL RILASCIO, DA PARTE DI TERNA S.P.A. - DEL PARERE DI RESPONSABILITÀ AI REQUISITI TECNICI INDICATI NEL CODICE DI RETE.	L. CONTE	A. CATALDO	M. LO RUSSO
02	21.12.2022	MODIFICA OPERE DI RETE	L. CONTE	A. CATALDO	M. LO RUSSO
03	09.02.2023	MODIFICA OPERE DI RETE	L. CONTE	A. CATALDO	M. LO RUSSO