



INQUADRAMENTO
 FUTURA STAZIONE ELETTRICA (SE) DI TRASFORMAZIONE RTN 380/150kV
 DA INSERIRE IN ENTRA-ESCE ALLA LINEA RTN 380kV "Ittiri-Selargius"
 SCALA 1:1.000


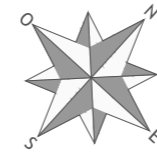


Impianto di rete
 per la connessione

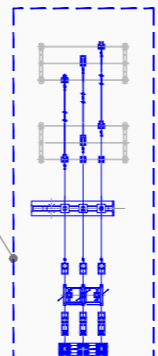


STALLO

PLANIMETRIA
 ELETTROMECCANICA
 STALLO
 Scala1: 200

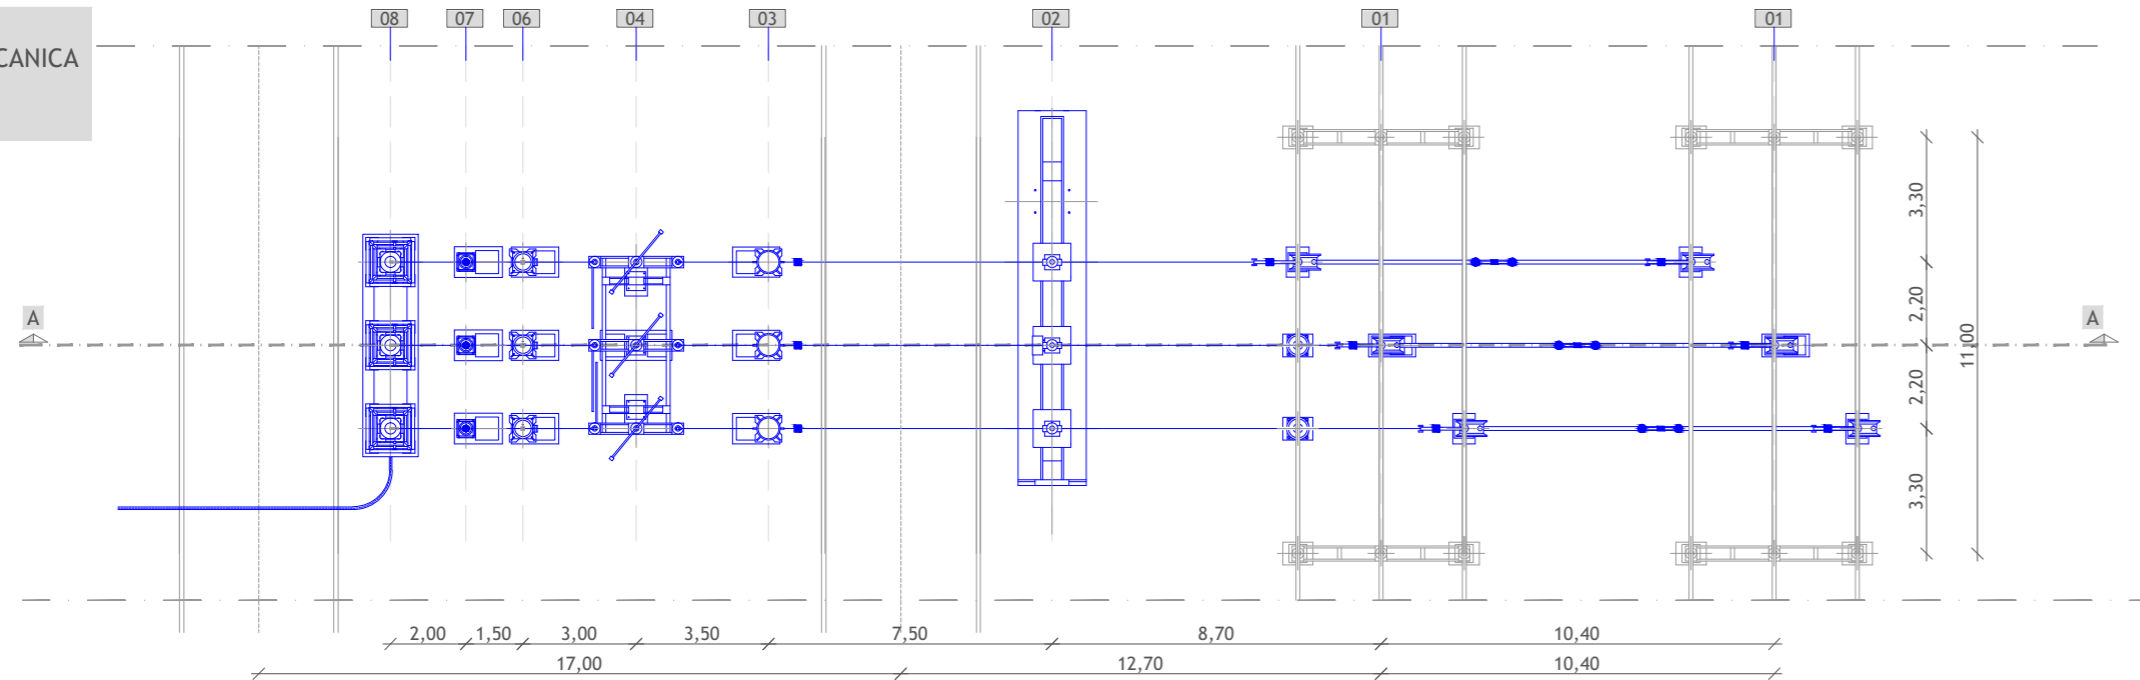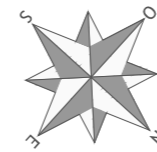

SEZIONE A-A
 STALLO
 Scala1: 200

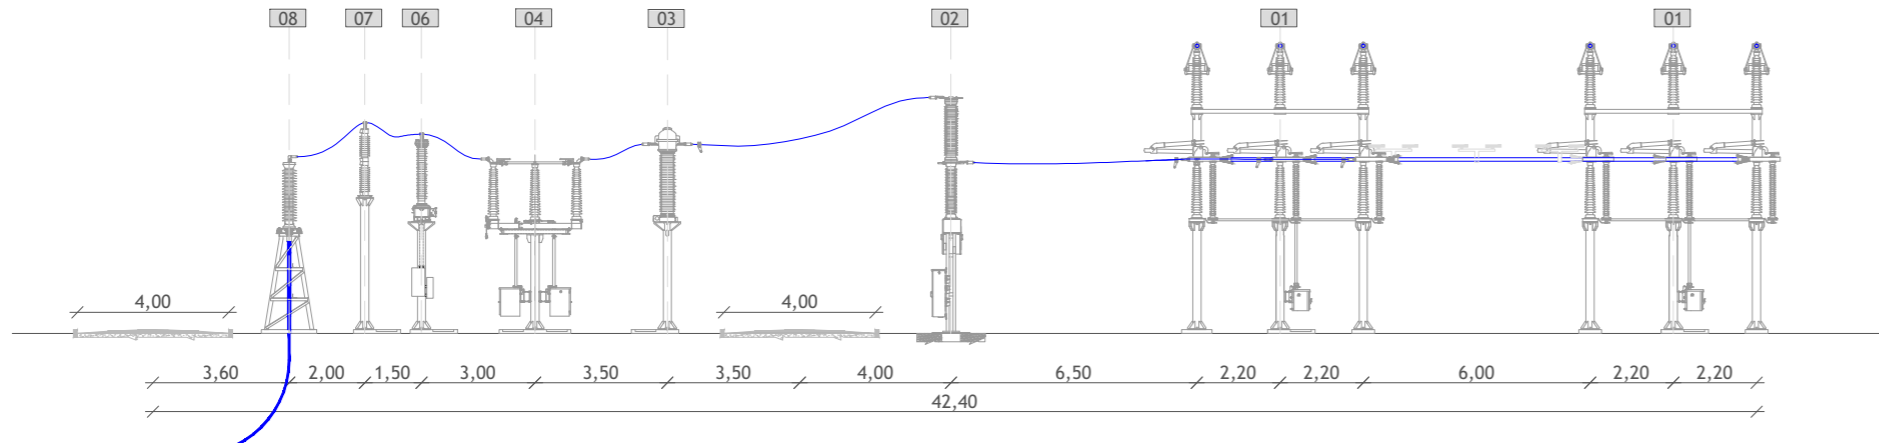

LEGENDA OPERE IN PROGETTO

RIF.	DESCRIZIONE
01	SEZIONATORE VERTICALE
02	INTERRUTTORE
03	TRASFORMATORE DI CORRENTE AT
04	SEZIONATORE ORIZZONTALE CON L.T.
05	TRASFORMATORE DI TENSIONE TVC
06	SCARICATORE DI SOVRATENSIONE
07	TERMINALE ARIA - CAVO



Regione Sardegna
 Provincia del Sud Sardegna
 Comuni di Pimentel, Samatzai, Guasila,
 Segariu, Furtei, Sanluri e Serrenti



Impianto per la produzione di energia elettrica da fonte eolica denominato
 "NURADDEI", avente potenza nominale pari a 50,4 MW, da realizzarsi nei Comuni
 di Samatzai (SU) e Guasila (SU) e relative opere connesse ed infrastrutture
 indispensabili nei Comuni di Segariu (SU), Pimentel (SU), Furtei (SU),
 Sanluri (SU) e Serrenti (SU).

Titolo

IMPIANTO DI RETE PER LA CONNESSIONE
 PLANIMETRIE E SEZIONI ELETTROMECCANICHE

Scala

1:200
 1:1.000

Formato Stampa

A3+

Foglio
 1 di 1

Numero documento

Commissa

2 1 4 7 0 1

Fase

D

Tipo doc.

D

Progr. doc.

0 2 4 3

Rev.

0 4

Proponente

GREENENERGYSARDEGNA2

Green Energy Sardegna 2 Srl
 Piazza del Grano 3, Bolzano, P.IVA e Cod. Fisc. 02993950217

PROGETTO DEFINITIVO

Progettazione



PROGETTO ENERGIA S.R.L.
 Via Cardito, 202 | 83031 | Ariano Irpino (AV)
 Tel. +39 0825 891313
 www.progettoenergia.biz - info@progettoenergia.biz

SERVIZI DI INGEGNERIA INTEGRATI
 INTEGRATED ENGINEERING SERVICES

Progettista



Sul presente elaborato sussiste il DIRITTO DI PROPRIETA'. Qualsiasi utilizzo non preventivamente autorizzato sarà perseguito ai sensi della normativa vigente.

Rev.	Data	Descrizione revisione	Redatto	Controllato	Approvato
00	23.11.2021	EMMISSIONE PER AUTORIZZAZIONE	L. CONTE	D. LO RUSSO	M. LO RUSSO
01	21.01.2022	EMMISSIONE AI FINI DEL RILASCIO, DA PARTE DI TERNA S.P.A., DEL PARERE DI RISPOSTENZA AI REQUISITI TECNICI INDICATI NEL CODICE DI RETE.	L. CONTE	D. LO RUSSO	M. LO RUSSO
02	21.12.2022	MODIFICA OPERE DI RETE	L. CONTE	A. CATALDO	M. LO RUSSO
03	09.02.2023	MODIFICA OPERE DI RETE	L. CONTE	A. CATALDO	M. LO RUSSO
04	24.07.2023	RICHIESTA INTEGRAZIONI	L. CONTE	D. LO RUSSO	M. LO RUSSO