
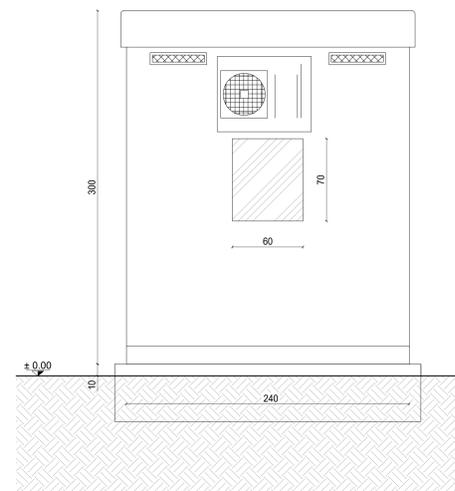
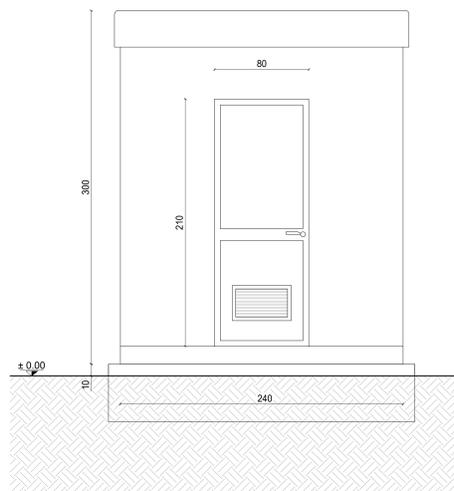
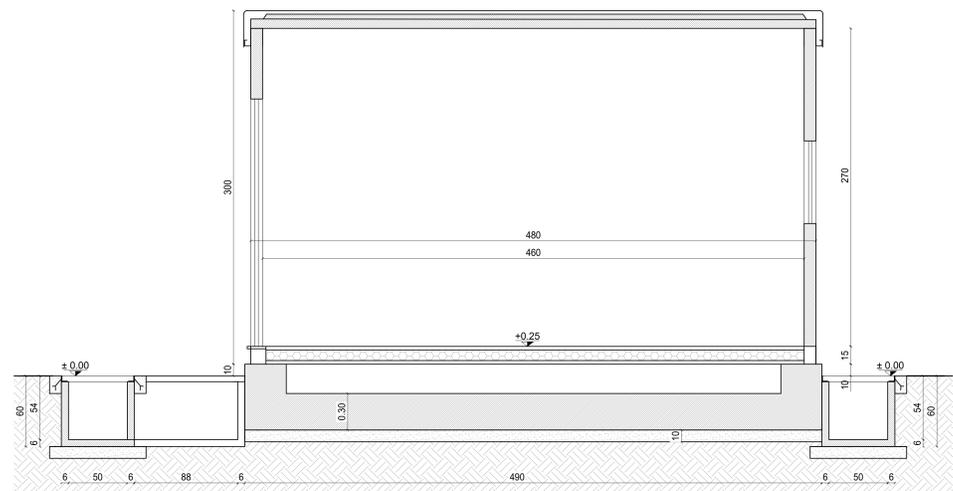
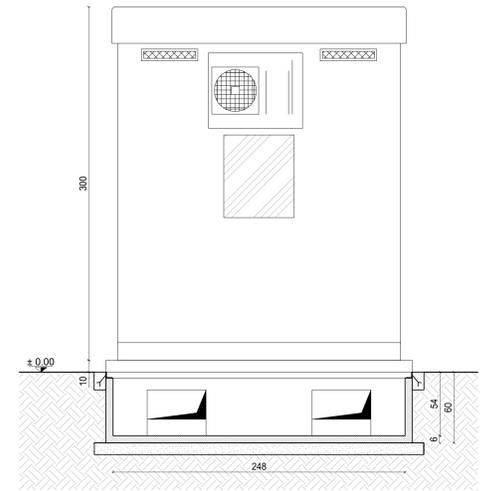
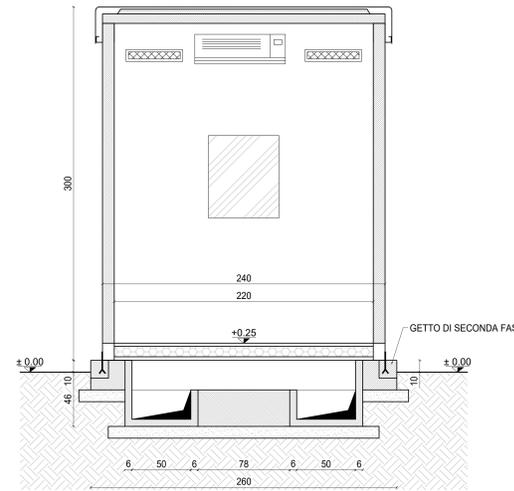
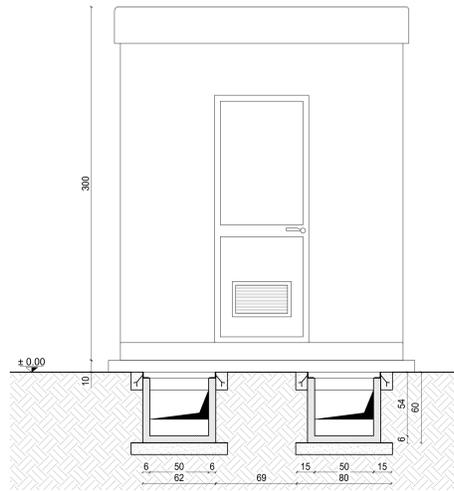
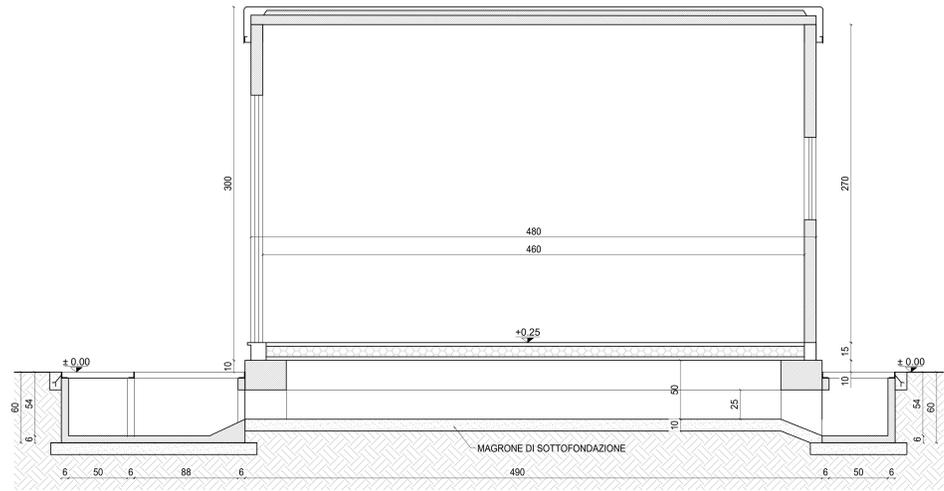
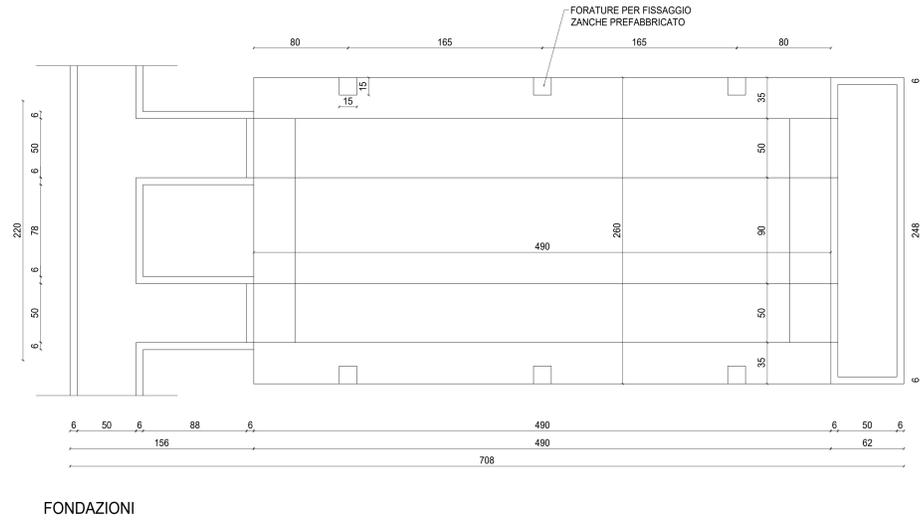


CHIOSCO PREFABBRICATO  
 Pianta - Sezioni - Prospetti  
 (Scala 1:20)

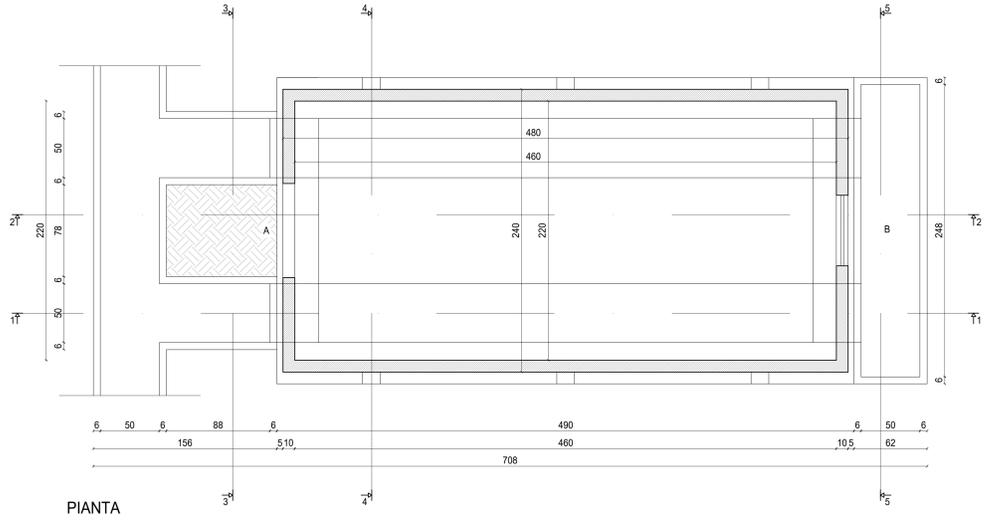

<table border="1"> <tr> <th>REVISIONE</th> <th>DATA</th> <th>DESCRIZIONE</th> <th>ELABORATO</th> <th>VERIFICATO</th> <th>APPROVATO</th> </tr> <tr> <td>01</td> <td>Luglio 2023</td> <td>Revisione per richiesta integrazioni per servizio Terna</td> <td>Geotech S.r.l.</td> <td>Ing. P. Roccamare</td> <td>Dot. N. Roccamare</td> </tr> <tr> <td>02</td> <td>Ottobre 2021</td> <td>Prima emissione</td> <td>Geotech S.r.l.</td> <td>Ing. P. Roccamare</td> <td>Dot. N. Roccamare</td> </tr> </table>	REVISIONE	DATA	DESCRIZIONE	ELABORATO	VERIFICATO	APPROVATO	01	Luglio 2023	Revisione per richiesta integrazioni per servizio Terna	Geotech S.r.l.	Ing. P. Roccamare	Dot. N. Roccamare	02	Ottobre 2021	Prima emissione	Geotech S.r.l.	Ing. P. Roccamare	Dot. N. Roccamare	<p>PROGETTISTA: <b>GEOTECH S.r.l.</b>          SOCIETA' DI INGEGNERIA          Via T. Manni, 7 Montebello (SU)          Tel. +39 0465 107174          Email: info@geotech.it          Sito: www.geotech.it</p> <p>SOCIETA' CERTIFICATA  </p>				
REVISIONE	DATA	DESCRIZIONE	ELABORATO	VERIFICATO	APPROVATO																		
01	Luglio 2023	Revisione per richiesta integrazioni per servizio Terna	Geotech S.r.l.	Ing. P. Roccamare	Dot. N. Roccamare																		
02	Ottobre 2021	Prima emissione	Geotech S.r.l.	Ing. P. Roccamare	Dot. N. Roccamare																		
<p>PROGETTO: <b>REALIZZAZIONE NUOVA STAZIONE ELETTRICA 150/380 KV "SE SANLURI" E OPERE CONNESSE</b></p>																							
<p>COMMITTENTE: <b>GREENENERGYSARDEGNA2</b></p>																							
<p>CODICE: T042</p>		<p>ELABORATO: Chioschi per apparecchiature elettromeccaniche Stazione Elettrica</p>																					
<p>DATA: Luglio 2023</p>		<p>SCALA: 1:20</p>		<p>UBICAZIONE: Regione Sardegna, Provincia Sud Sardegna</p>																			
<p>LIVELLO DI PROGETTO: Definitivo</p>		<p>CODIFICA ELABORATO: GISS_DEF_T_042_Chioschi_app_elettrom_SE_1_1_REV01</p>																					
<p><small>Questo documento contiene informazioni di proprietà della Geotech S.r.l. e deve essere esclusivamente utilizzato dal destinatario in relazione alla finalità per la quale è stato ricevuto. E' vietata qualsiasi forma di riproduzione o divulgazione senza l'esplicito consenso di Geotech S.r.l.</small></p>																							