



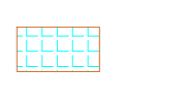

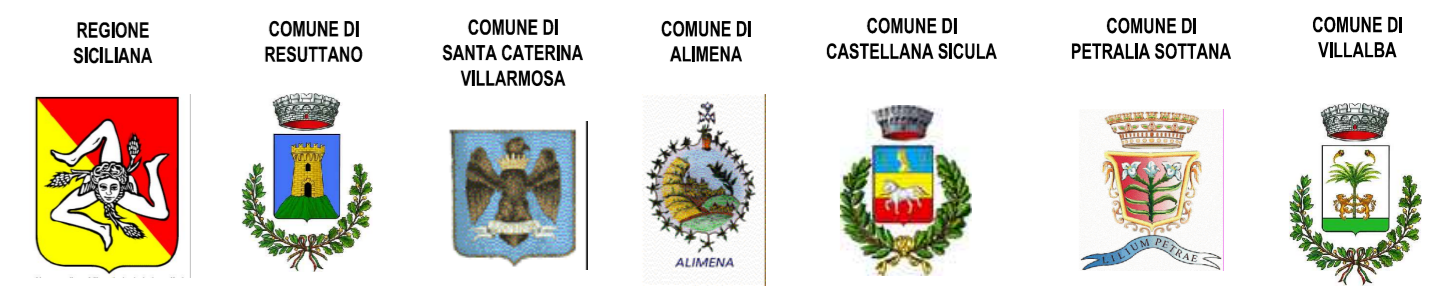


**LEGENDA IMPIANTO**

-  WTG
-  WTG X N° AEROGENERATORE
-  CAVIDOTTO
-  CONFINI COMUNALI
-  SE TERNA
-  AREA DI CONSEGNA E STORAGE

	
<p>Il Committente:</p> 	<p>NP Sicilia 7 S.r.l. Galleria Pascaarella, 2 20122 MILANO P.IVA - C.F. 12931930965</p>
<p>Il Progettista:</p> 	<p>dot. Ing. VITTORIO RANDOLFO </p>
<p>Titolo del progetto:</p> <p align="center"><b>PARCO EOLICO "SAN NICOLA"</b> <b>POTENZA NOMINALE 46,2 MW</b></p>	
<p>Documento:</p> <p align="center">PROGETTO DEFINITIVO</p>	<p>N° Documento:</p> <p align="center">NPS7_RES_E02A_EP0</p>
<p>ID PROGETTO: _____ TIPOLOGIA: _____ FORMATO: <b>A0</b></p>	
<p>TITOLO: INQUADRAMENTO GENERALE SU CTR - QUADRO 1</p>	
<p>FOGLIO: 1 di 2</p>	<p>SCALA: 1:10.000</p>
<p>Rev. 0</p>	<p>Data _____</p>
<p>Disegnato _____</p>	<p>Revisione _____</p>
<p>Relato _____</p>	<p>Approvato _____</p>
<p>_____</p>	<p>_____</p>
<p>_____</p>	<p>_____</p>

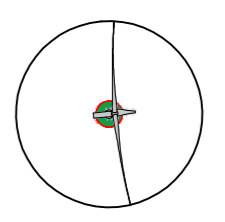