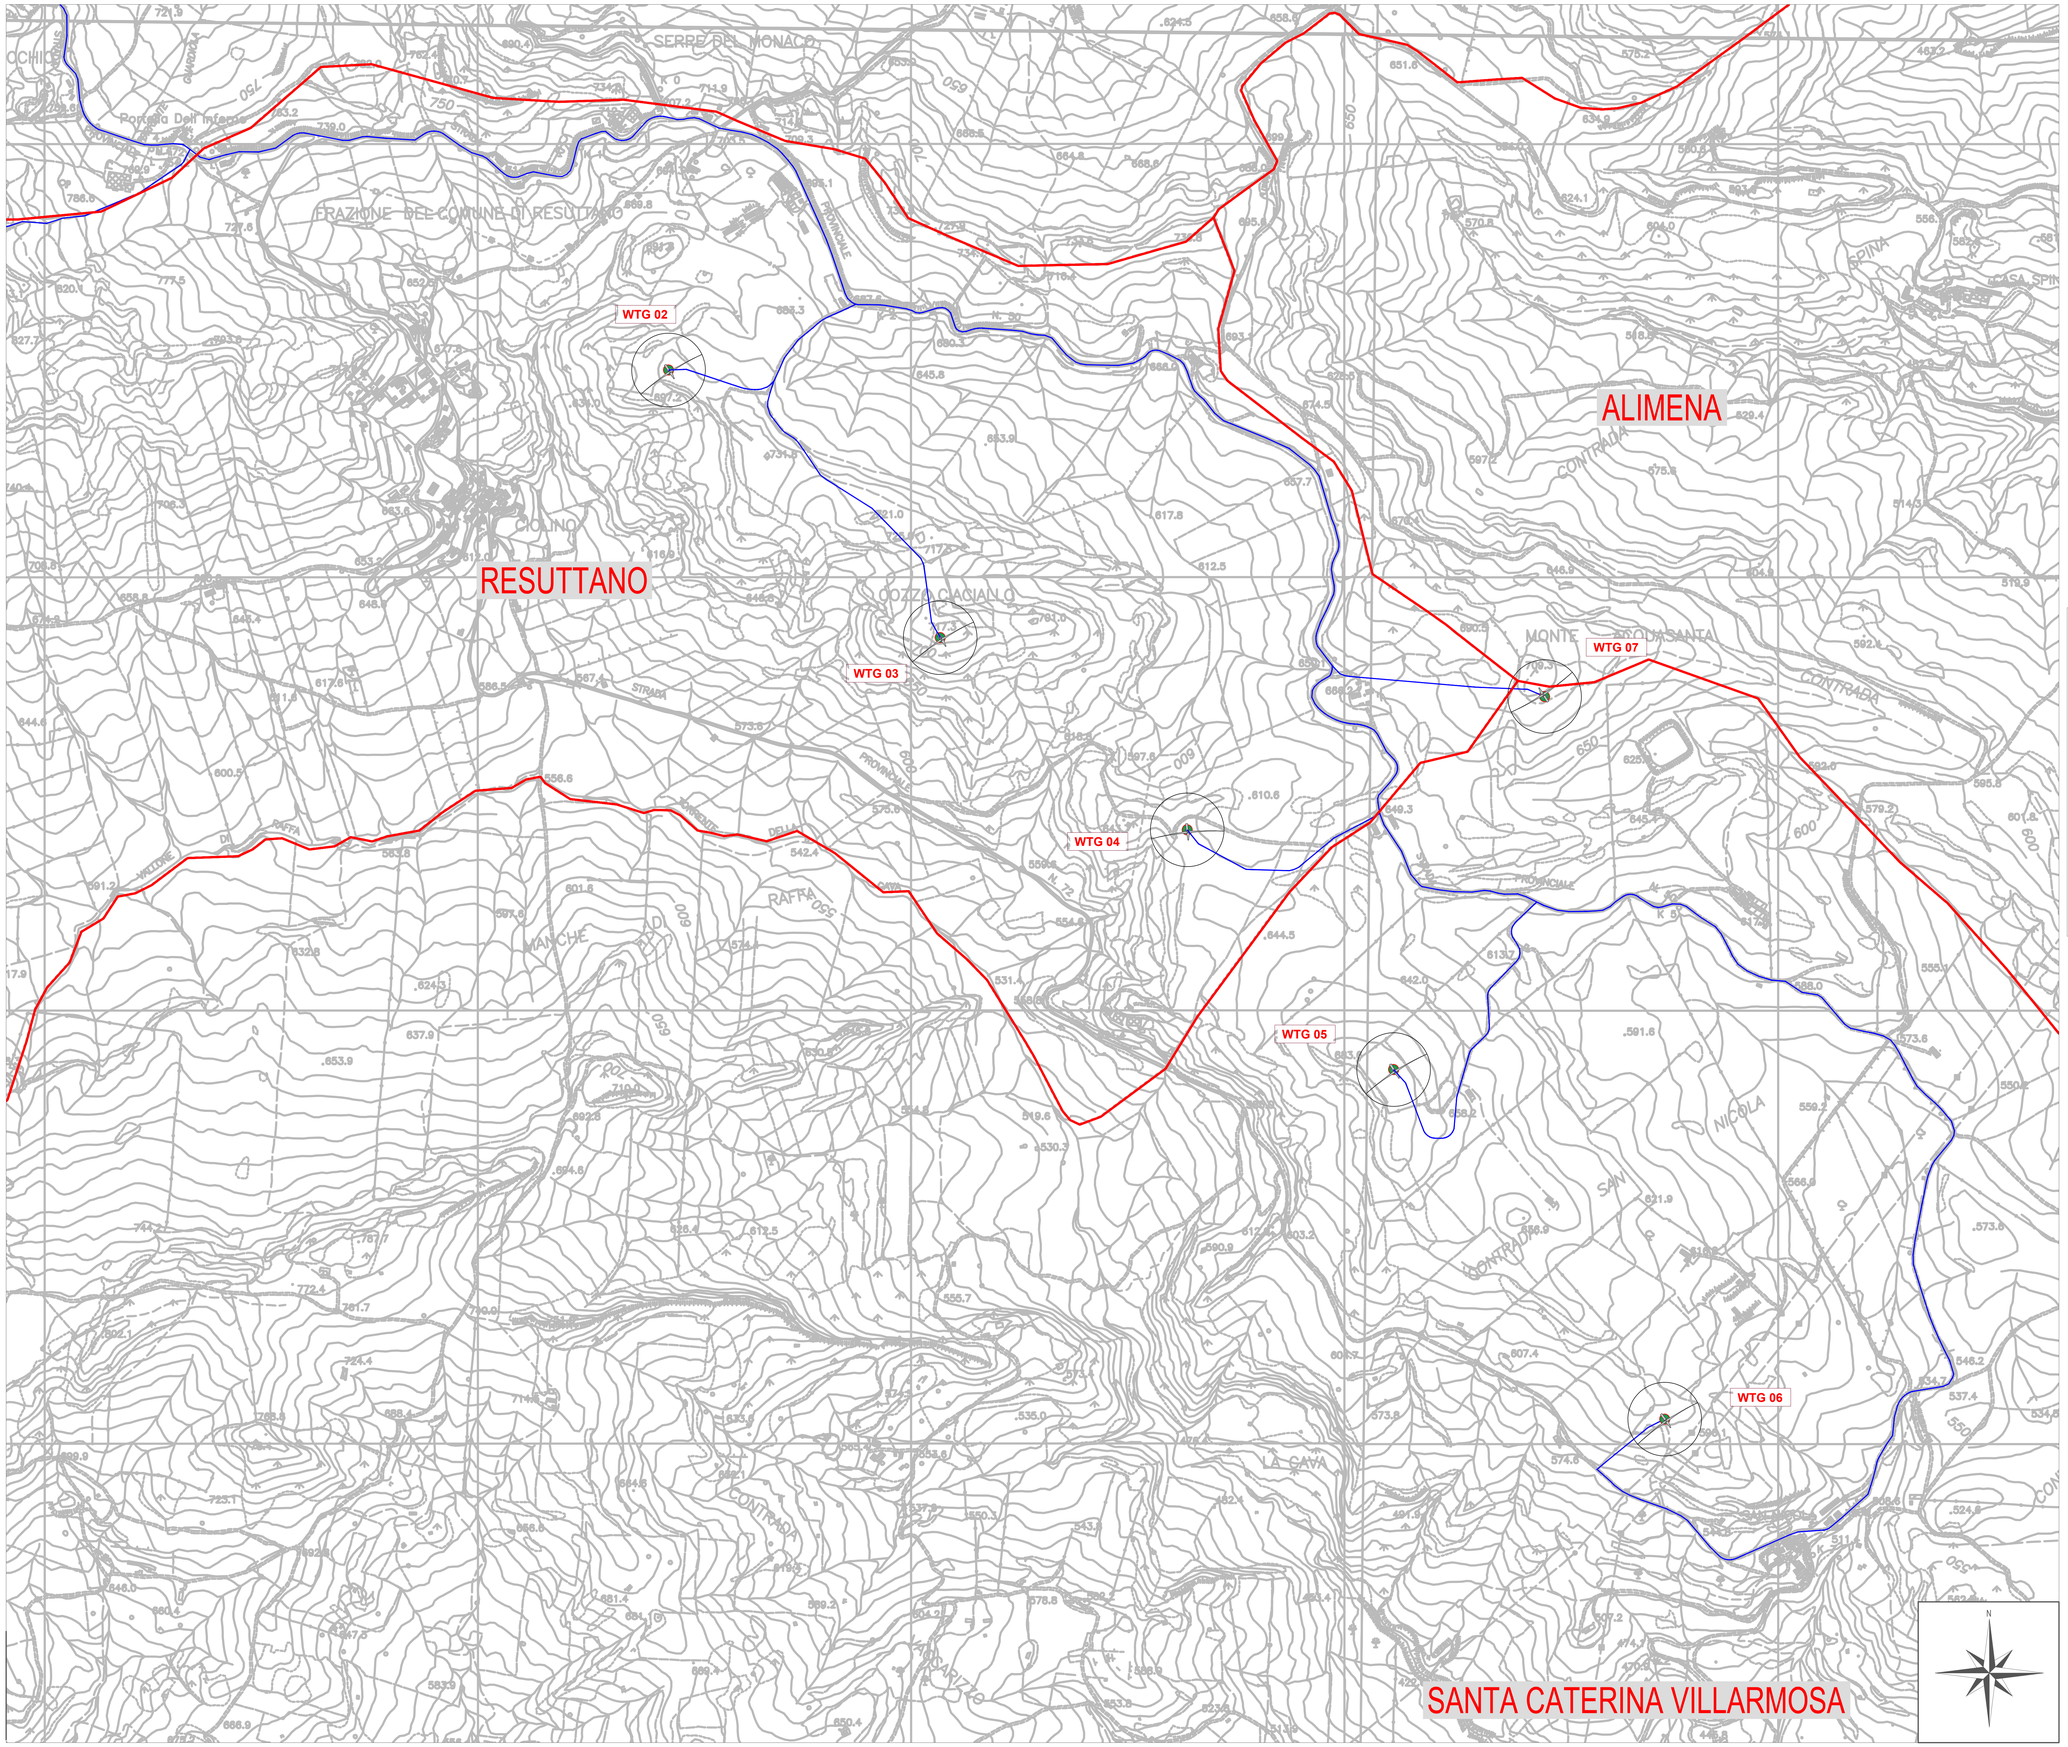

LEGENDA IMPIANTO

- WTG
- WTG X — N° AEROGENERATORE
- CAVIDOTTO
- CONFINI COMUNALI
- SE TERNA
- AREA DI CONSEGNA E STORAGE

KEY MAP

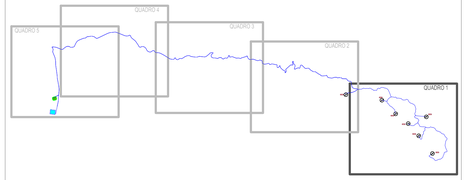

REGIONE SICILIANA | COMUNE DI RESUTTANO | COMUNE DI SANTA CATERINA VILLARMOSA | COMUNE DI ALIMENA | COMUNE DI CASTELLANA SICULA | COMUNE DI PETRALIA SOTTANA | COMUNE DI VILLALBA

Il Committente:

NP Sicilia 7

NP Sicilia 7 S.r.l.
Galleria Passarella, 2
20122 MILANO
P.IVA - C.F. 12931930965

Il Progettista:

Agon engineering — Entrope

dott. ing. VITTORIO MARIA RANDAZZO — Firmato digitalmente da: VITTORIO MARIA RANDAZZO

dott. ing. VINCENZO DI MARCO — Firmato digitalmente da: VINCENZO DI MARCO

Titolo del progetto:

PARCO EOLICO "SAN NICOLA"
POTENZA NOMINALE 46,2 MW

Documento:	N° Documento:
PROGETTO DEFINITIVO	NPS7_RES_E03A_EPD

ID PROGETTO:			TIPOLOGIA:	FORMATO:	A0

TITOLO: INQUADRAMENTO DI DETTAGLIO SU CTR - QUADRO 1

FOGLIO:	1 di 5	SCALA:	1:5.000	NA:

Rev:	Data	Descrizione Revisione	Redatto	Controllato	Approvato
0			A.P.	V.D.	V.R.