


LEGENDA IMPIANTO

- WTG
- WTG X N° AEROGENERATORE
- CAVI DOTTO
- CONFINI COMUNALI
- SE TERNA
- AREA DI CONSEGNA E STORAGE

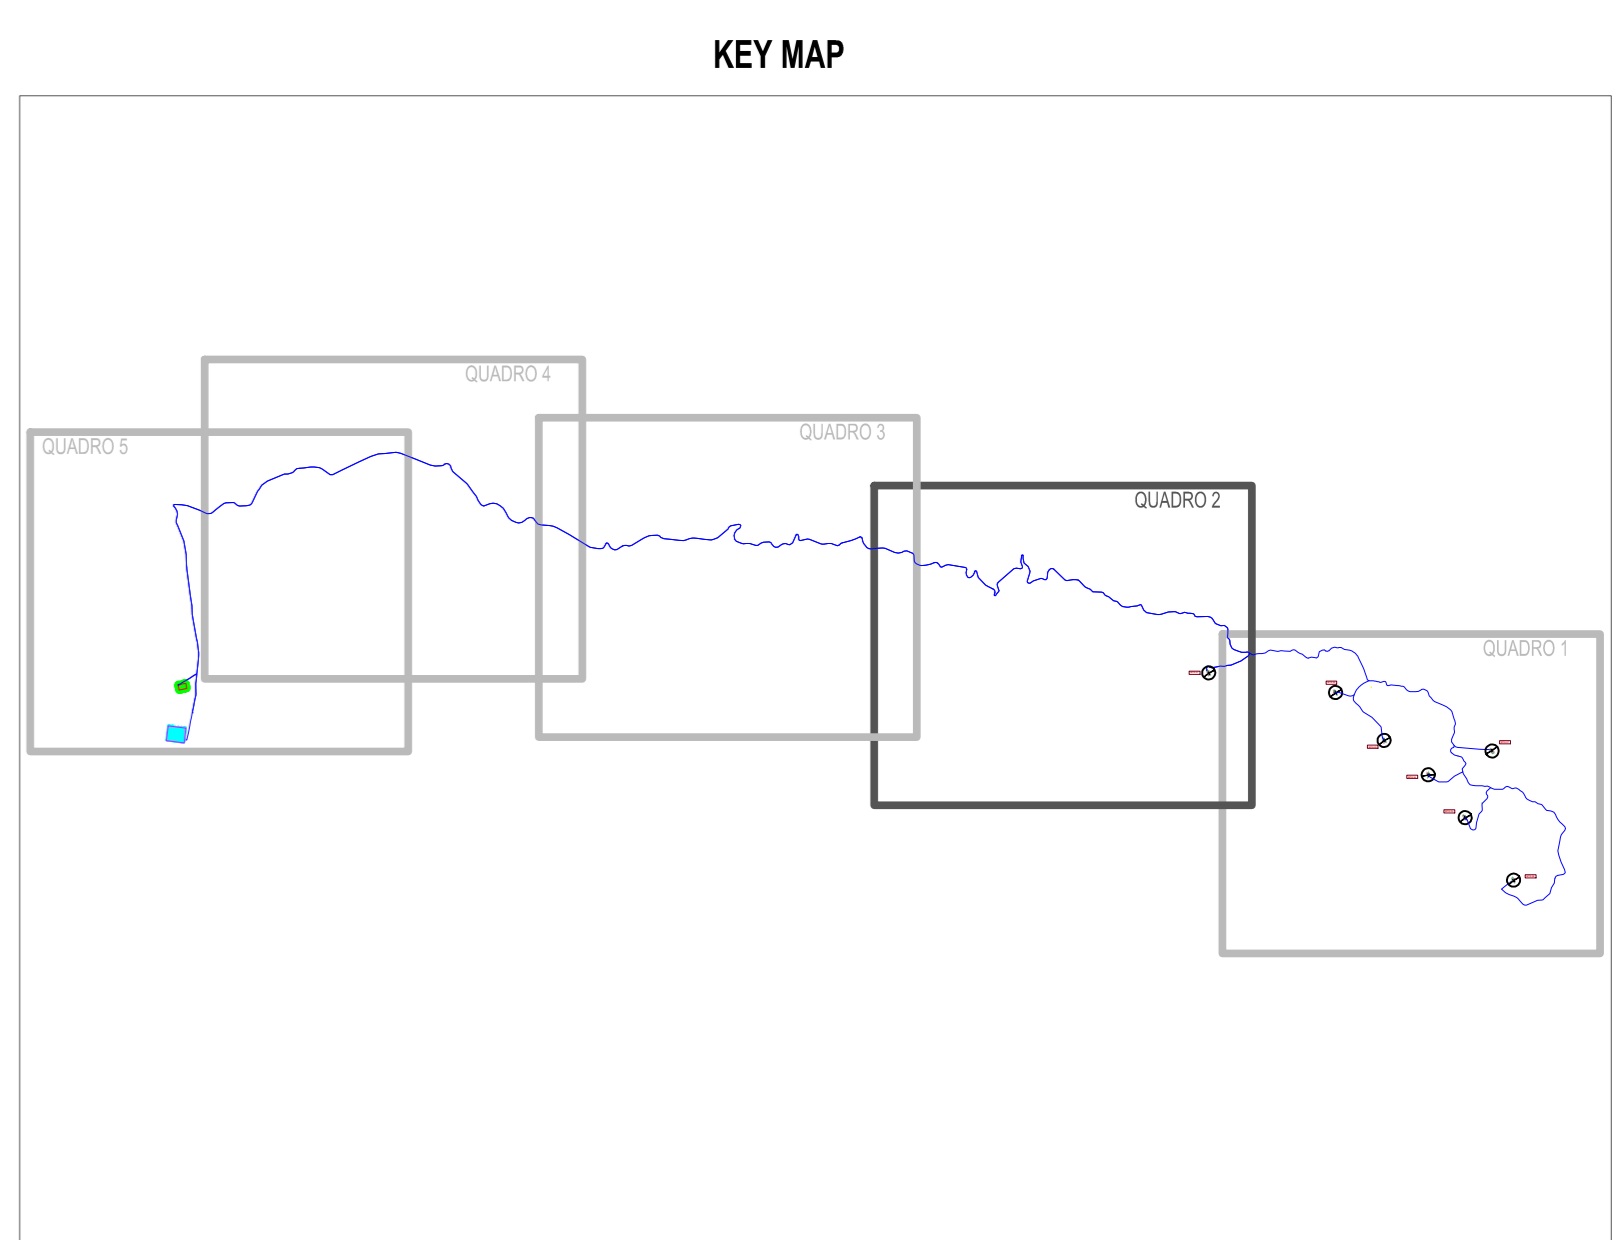

<p>Il Committente:</p>	<p>NP Sicilia 7 S.r.l. Galleria Passarella, 2 20122 MILANO P.IVA - C.F. 12931930965</p>
<p>Il Progettista:</p>	<p>dot. Ing. VITTORIO RANDI VINCENZO DI MARCO</p>
<p>Titolo del progetto:</p> <p>PARCO EOLICO "SAN NICOLA" POTENZA NOMINALE 46,2 MW</p>	
<p>Documento:</p> <p>PROGETTO DEFINITIVO</p>	<p>N° Documento:</p> <p>NPS7_RES_E03B_EPD</p>
<p>FOGLIO: 1 di 5 SCALA: 1:5.000</p>	
<p>Rev. 0</p>	<p>Data</p>
<p>Descrizione Revisione</p>	<p>Relato A.P.</p>
<p>Controllato V.D.</p>	<p>Approvato V.R.</p>