


**LEGENDA IMPIANTO**

- WTG
- N° AEROGENERATORE
- CAVIDOTTO
- CONFINI COMUNALI
- SE TERNA
- AREA DI CONSEGNA E STORAGE

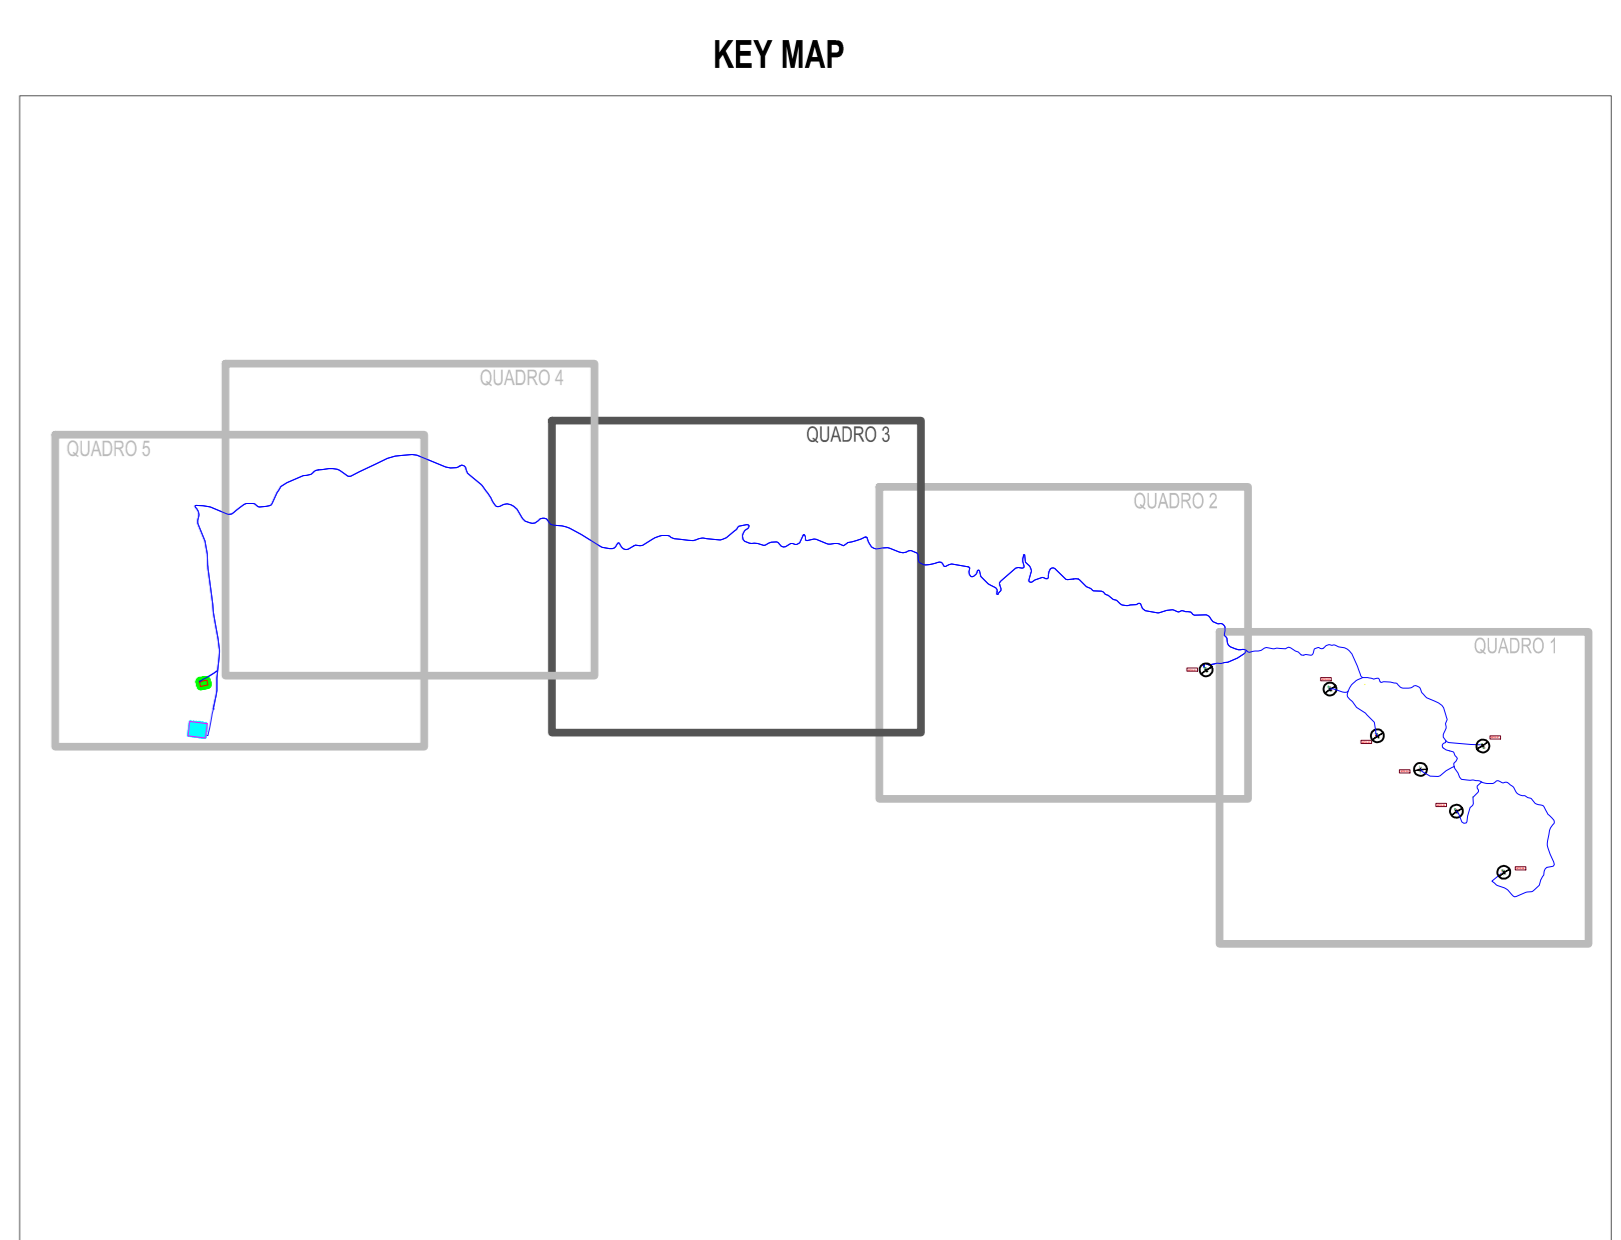

|   |   |
|---|---|
|   |   |
| <p>Il Committente:</p>  | <p>NP Sicilia 7 s.r.l.<br/>Galleria Passarella, 2<br/>20122 MILANO<br/>P.IVA - C.F. 12931930965</p> |
| <p>Il Progettista:</p>  | <p>dot. Ing. VITTORIO RANDI<br/> <br/> <br/>         VICARIO DI MARCO</p>                           |
| <p>Titolo del progetto:</p> <p><b>PARCO EOLICO "SAN NICOLA"</b><br/><b>POTENZA NOMINALE 46,2 MW</b></p> |   |
| <p>Documento:</p> <p><b>PROGETTO DEFINITIVO</b></p>   | <p>N° Documento:</p> <p><b>NPS7_RES_E03C_EPD</b></p>  |
| <p>IPROGETTO: _____ TIPOLOGIA: _____ FORMATO: <b>A4</b></p>   |   |
| <p>TITOLO: _____ INQUADRAMENTO DI DETTAGLIO SU CTR - QUADRO 3</p>                                       |   |
| <p>FOGLIO: _____</p>  | <p>3 di 5</p>   |
| <p>SCALA: _____</p>   | <p>1:5.000</p>  |
| <p>Rev. _____</p>   | <p>_____</p>  |
| <p>Data _____</p>   | <p>_____</p>  |
| <p>Descrizione Revisione _____</p>  | <p>_____</p>  |
| <p>Realizzato _____</p>   | <p>_____</p>  |
| <p>AP _____</p>   | <p>_____</p>  |
| <p>Controllato _____</p>  | <p>_____</p>  |
| <p>V.D. _____</p>   | <p>_____</p>  |
| <p>Approvato _____</p>  | <p>_____</p>  |
| <p>V.R. _____</p>   | <p>_____</p>  |

