


**LEGENDA IMPIANTO**

- WTG
- WTG X N° AEROGENERATORE
- CAVODOTTO
- CONFINI COMUNALI
- SE TERNA
- AREA DI CONSEGNA E STORAGE

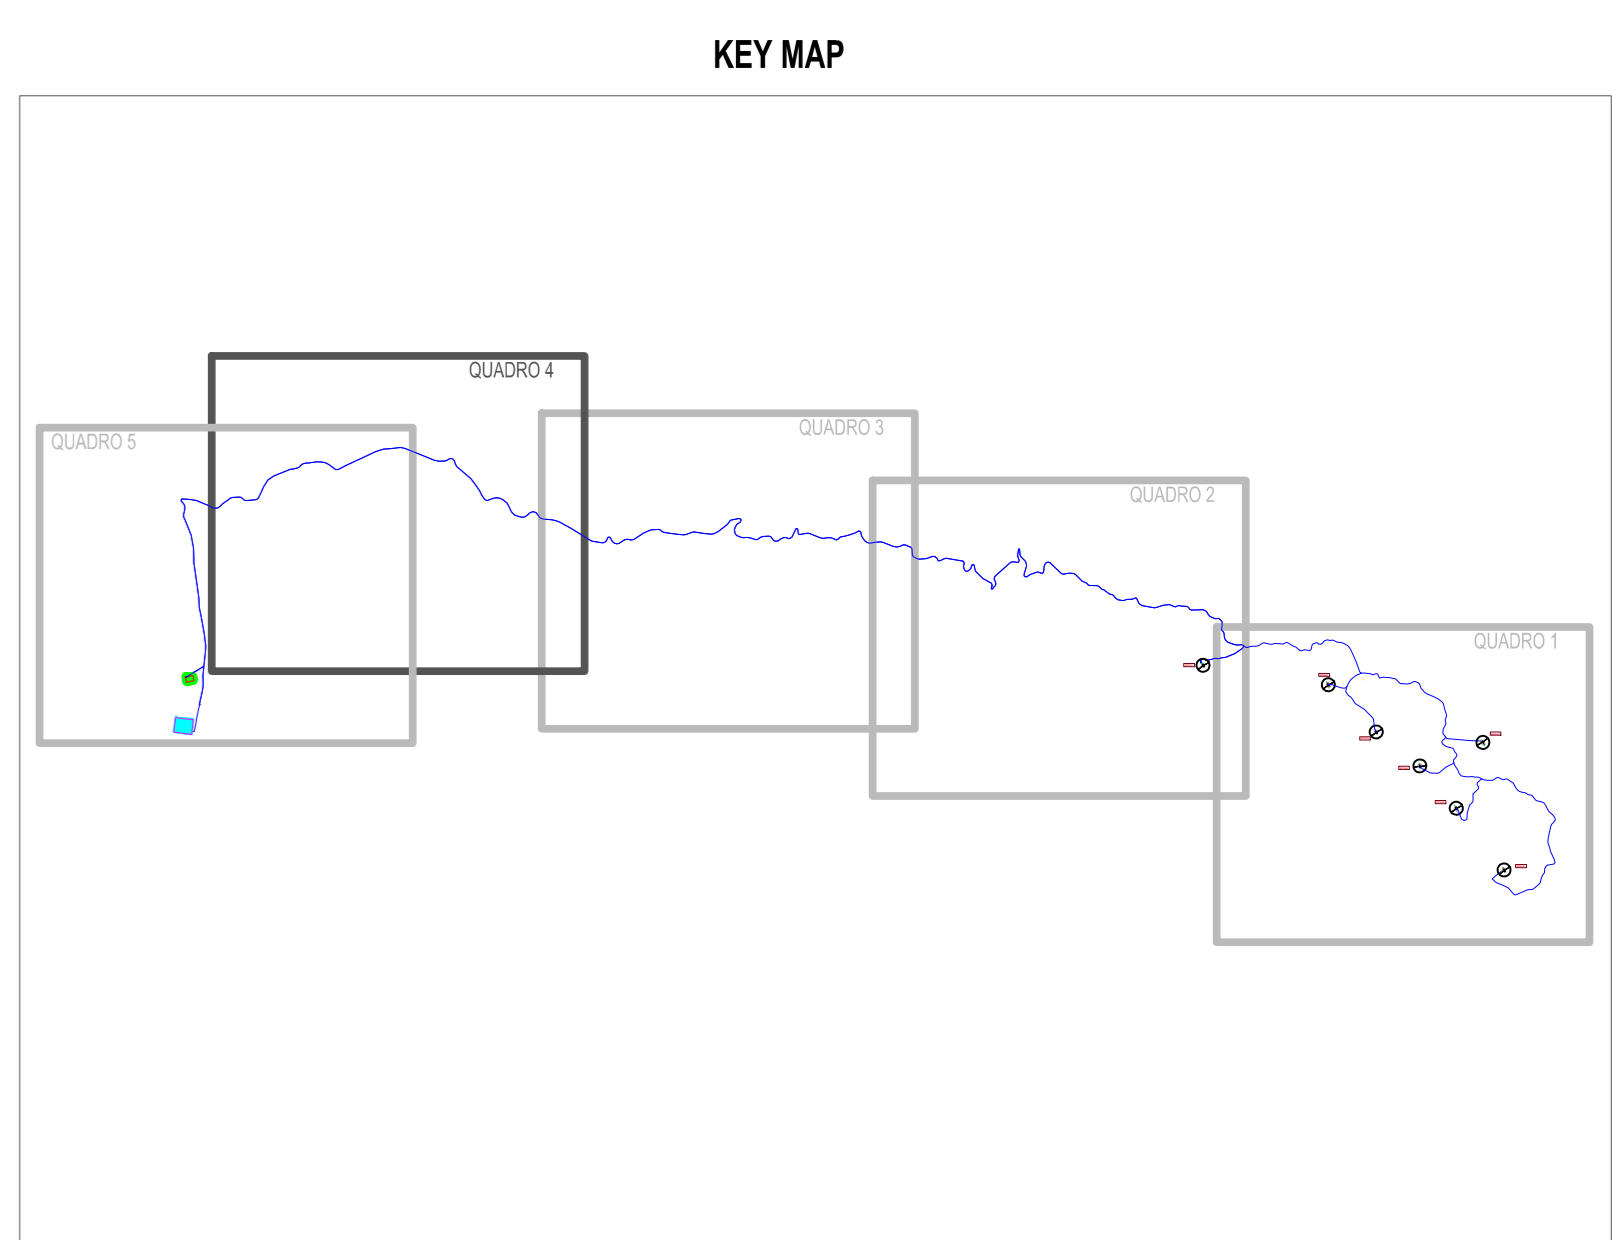

<p>Il Committente:</p> <p><b>NP Sicilia 7</b></p>	<p>NP Sicilia 7 S.r.l. Galleria Passarella, 2 20122 MILANO P.IVA - C.F. 12931930965</p>
<p>Il Progettista:</p> <p><b>Agon engineering</b> <b>Entrope srl</b></p>	<p>dot. Ing. VITTORIO RANDO    </p>
<p>Titolo del progetto:</p> <p><b>PARCO EOLICO "SAN NICOLA"</b> <b>POTENZA NOMINALE 46,2 MW</b></p>	
<p>Documento:</p> <p>PROGETTO DEFINITIVO</p>	<p>N° Documento:</p> <p>NPST_RES_E03D_EPD</p>
<p>IPROGETTO:</p> <p>TPOLOGIA: INQUADRAMENTO DI DETTAGLIO SU CTR - QUADRO 4</p>	
<p>FOGLIO: 4 di 5</p> <p>SCALA: 1:5.000</p>	
<p>Rev. 0</p>	<p>Data</p> <p>Descrizione Revisione</p> <p>Redatto</p> <p>AP</p>
	<p>Controllato</p> <p>V.D.</p>
	<p>Approvato</p> <p>V.R.</p>