


LEGENDA IMPIANTO

- WTG
- N° AEROGENERATORE
- CAVIDOTTO
- CONFINI COMUNALI
- SE TERNA
- AREA DI CONSEGNA E STORAGE

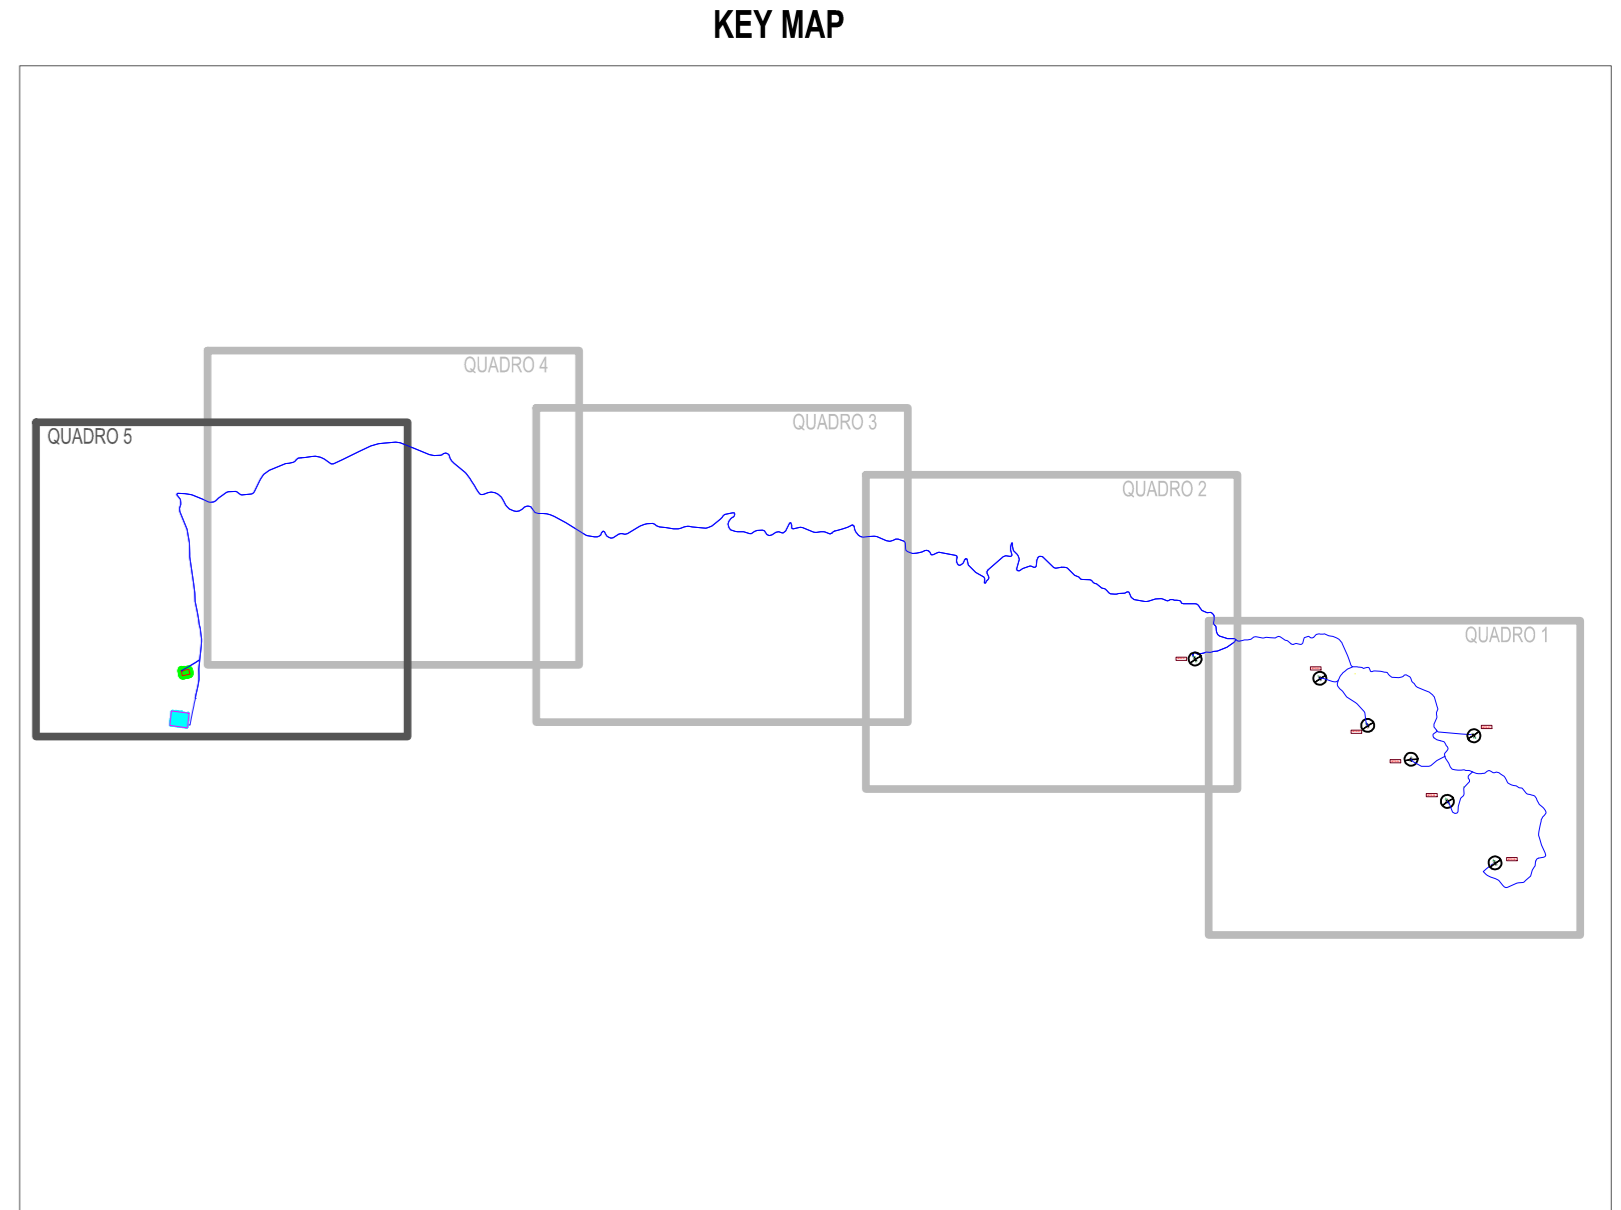

<p>Il Committente:</p>	<p>NP Sicilia 7 S.r.l. Galleria Passarella, 2 20122 MILANO P.IVA - C.F. 12931930965</p>
<p>Il Progettista:</p>	<p>dot. Ing. VITTORIO RANDI </p>
<p>Titolo del progetto:</p> <p>PARCO EOLICO "SAN NICOLA" POTENZA NOMINALE 46,2 MW</p>	
<p>Documento:</p> <p>PROGETTO DEFINITIVO</p>	<p>N° Documento:</p> <p>NPS7_RES_E03E_EPD</p>
<p>PROGETTO: _____ TIPOLOGIA: _____ FORMATO: A4</p>	
<p>TITOLO: _____ INQUADRAMENTO DI DETTAGLIO SU CTR - QUADRO 5</p>	
<p>FOGLIO: _____</p>	<p>SCALA: 1:5000</p>
<p>Rev. _____</p>	<p>Rev. _____</p>
<p>Data _____</p>	<p>Disegnato _____</p>
<p>Disegnato _____</p>	<p>Revisione _____</p>
<p>Revisione _____</p>	<p>Relato _____</p>
<p>Relato _____</p>	<p>Controllo _____</p>
<p>Controllo _____</p>	<p>Approvato _____</p>
<p>Approvato _____</p>	<p>V.R.</p>