







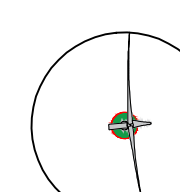


LEGENDA IMPIANTO

-  WTG
- WTG X N° AEROGENERATORE
-  CAVIDOTTO
-  CONFINI COMUNALI
-  SE TERNA
-  AREA DI CONSEGNA E STORAGE

KEY MAP

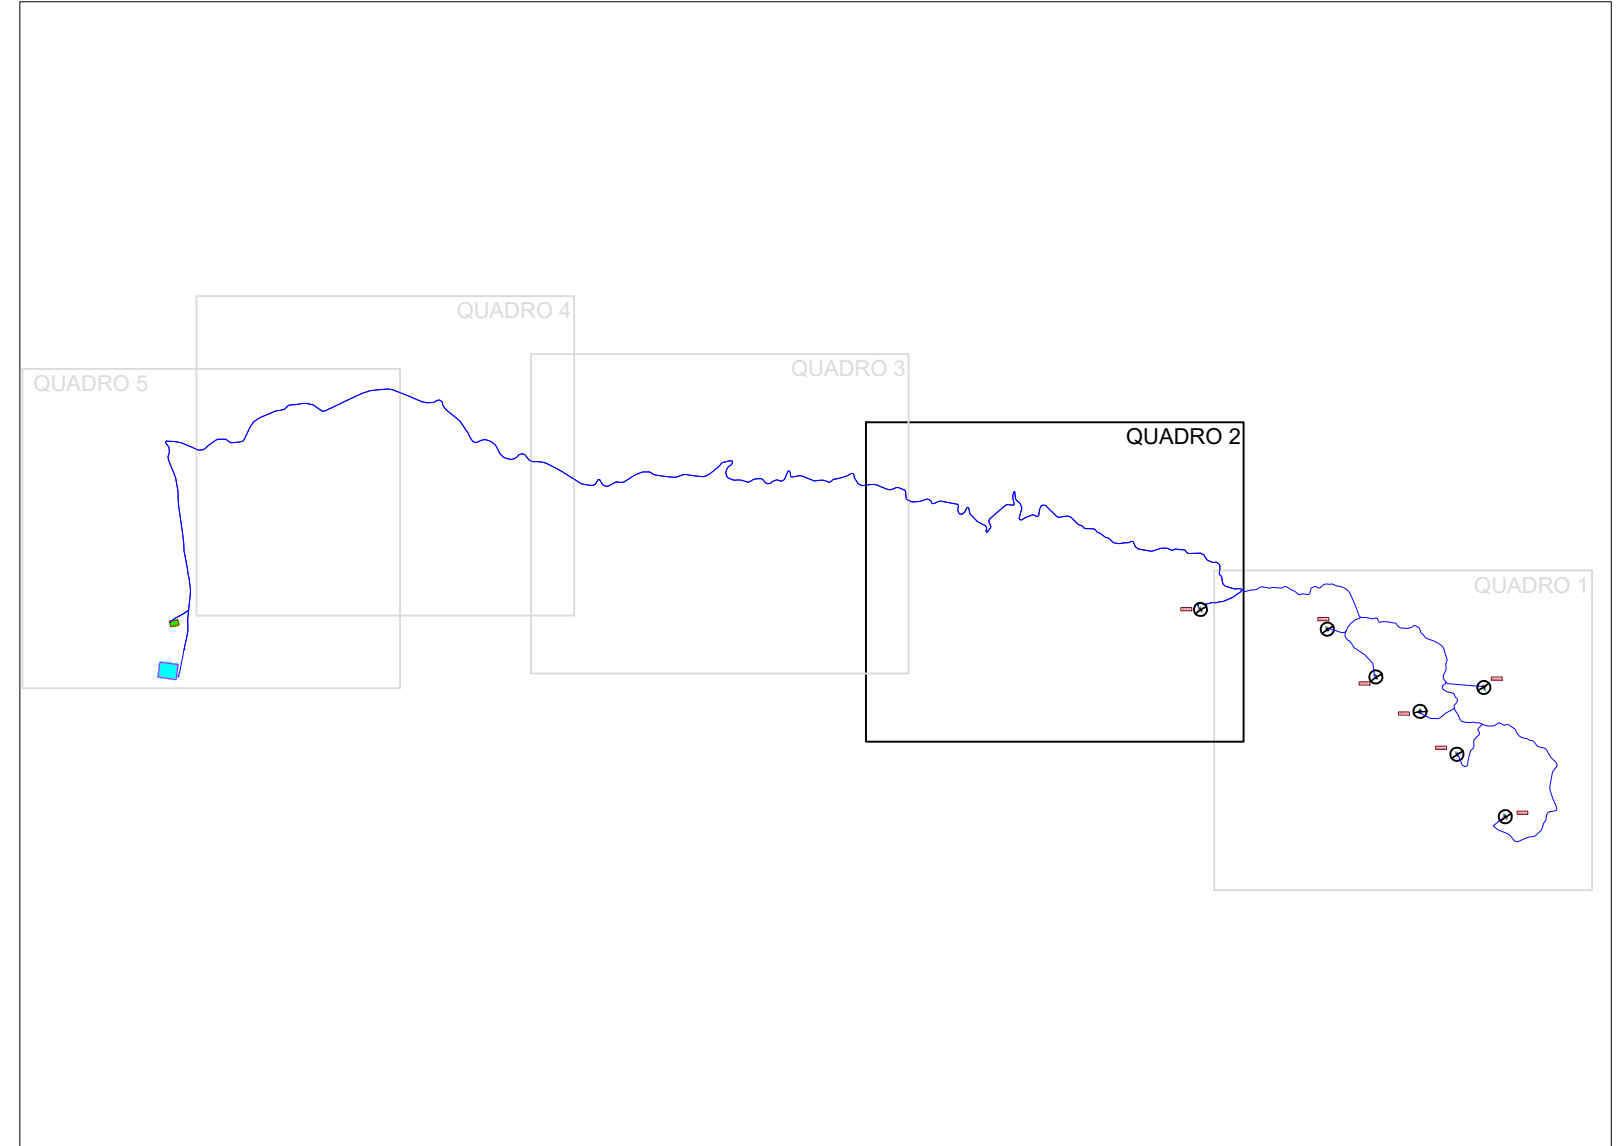

WTG 01

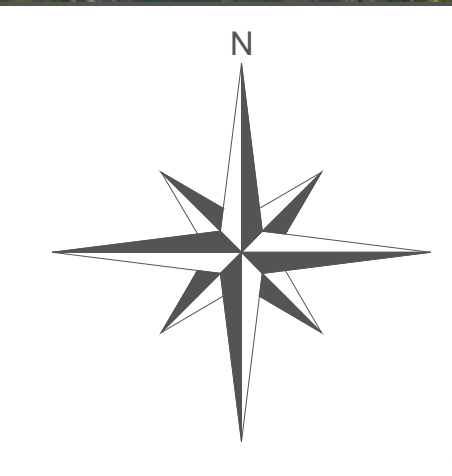

<small>REGIONE SICILIANA</small> 	<small>COMUNE DI RESUTTANO</small> 	<small>COMUNE DI SANTA CATERINA VILLARMOSA</small> 	<small>COMUNE DI ALIMENA</small> 	<small>COMUNE DI CASTELLANA SICULA</small> 	<small>COMUNE DI PETRALIA SOTTANA</small> 	<small>COMUNE DI VILLALBA</small> 
Il Committente:		NP Sicilia 7 NP Sicilia 7 S.r.l. Galleria Passarola, 2 20122 MILANO P.IVA - C.F. 12931930965				
Il Progettista:		dot. ing. VITTORIO RONDI    dot. ing. VINCENZO DI MARCO				
TITOLO DEL PROGETTO:						
PARCO EOLICO "SAN NICOLA" POTENZA NOMINALE 46,2 MW						
Documento:		N° Documento:				
PROGETTO DEFINITIVO		NPS7_RES_E05B_EPD				
ID PROGETTO:		TIPOLOGIA:		FORMATO:	A0	
TITOLO:						
INQUADRAMENTO DI DETTAGLIO SU ORTOFOTO - QUADRO 2						
FOGLIO:	2 di 5	SCALA:	1:5.000		NA	
Rev.:	Data	Descrizione Revisione	Redatto	Controllato	Approvato	
0			A.P.	V.D.	V.R.	