


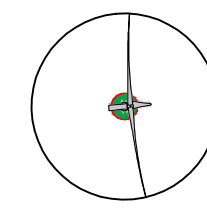






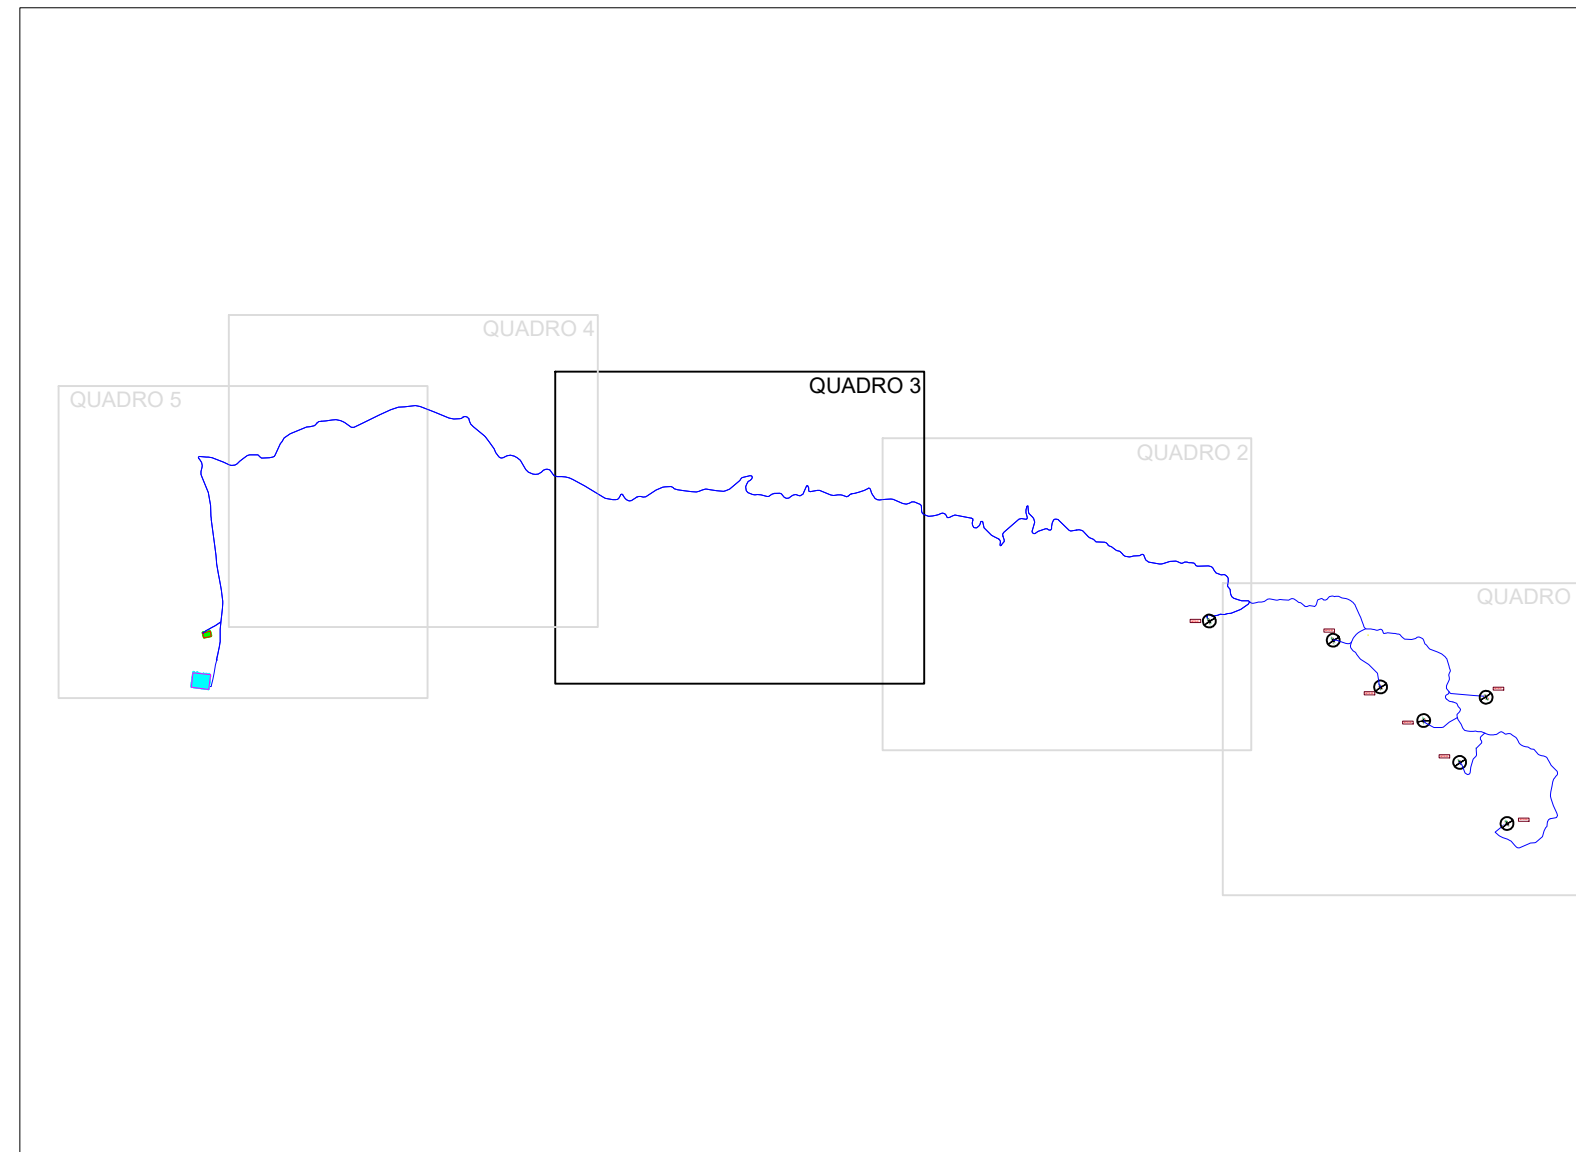
CASTELLANA SICULA

PETRALIA SOTTANA

LEGENDA IMPIANTO

-  WTG
-  WTG X N° AEROGENERATORE
-  CAVIDOTTO
-  CONFINI COMUNALI
-  SE TERNA
-  AREA DI CONSEGNA E STORAGE

KEY MAP



<small>REGIONE SICILIANA</small> 	<small>COMUNE DI RESUTTANO</small> 	<small>COMUNE DI SANTA CATERINA VILLARMOSA</small> 	<small>COMUNE DI ALIMENA</small> 	<small>COMUNE DI CASTELLANA SICULA</small> 	<small>COMUNE DI PETRALIA SOTTANA</small> 	<small>COMUNE DI VILLALBA</small> 
Il Committente: 		NP Sicilia 7 S.r.l. Galleria Passarotta, 2 20122 MILANO P.IVA - C.F. 12931930965				
Il Progettista: 		dott. ing. VITTORIO RONZANI  dott. ing. VINCENZO DI MARCO 				
Titolo del progetto: PARCO EOLICO "SAN NICOLA" POTENZA NOMINALE 46,2 MW						
Documento: PROGETTO DEFINITIVO			N° Documento: NPS7_RES_E05C_EPD			
ID PROGETTO:		TIPOLOGIA:		FORMATO:	A0	
TITOLO: INQUADRAMENTO DI DETTAGLIO SU ORTOFOTO - QUADRO 3						
FOGLIO:	3 di 5	SCALA:	1:5.000		NA	
Rev. 0	Data	Descrizione Revisione	Redatto A.P.	Controllato V.D.	Approvato V.R.	

