



LEGENDA IMPIANTO

WTG

WTG X N° AEROGENERATORE


CAVIDOTTO

CONFINI COMUNALI

SE TERNA

AREA DI CONSEGNA E STORAGE

KEY MAP

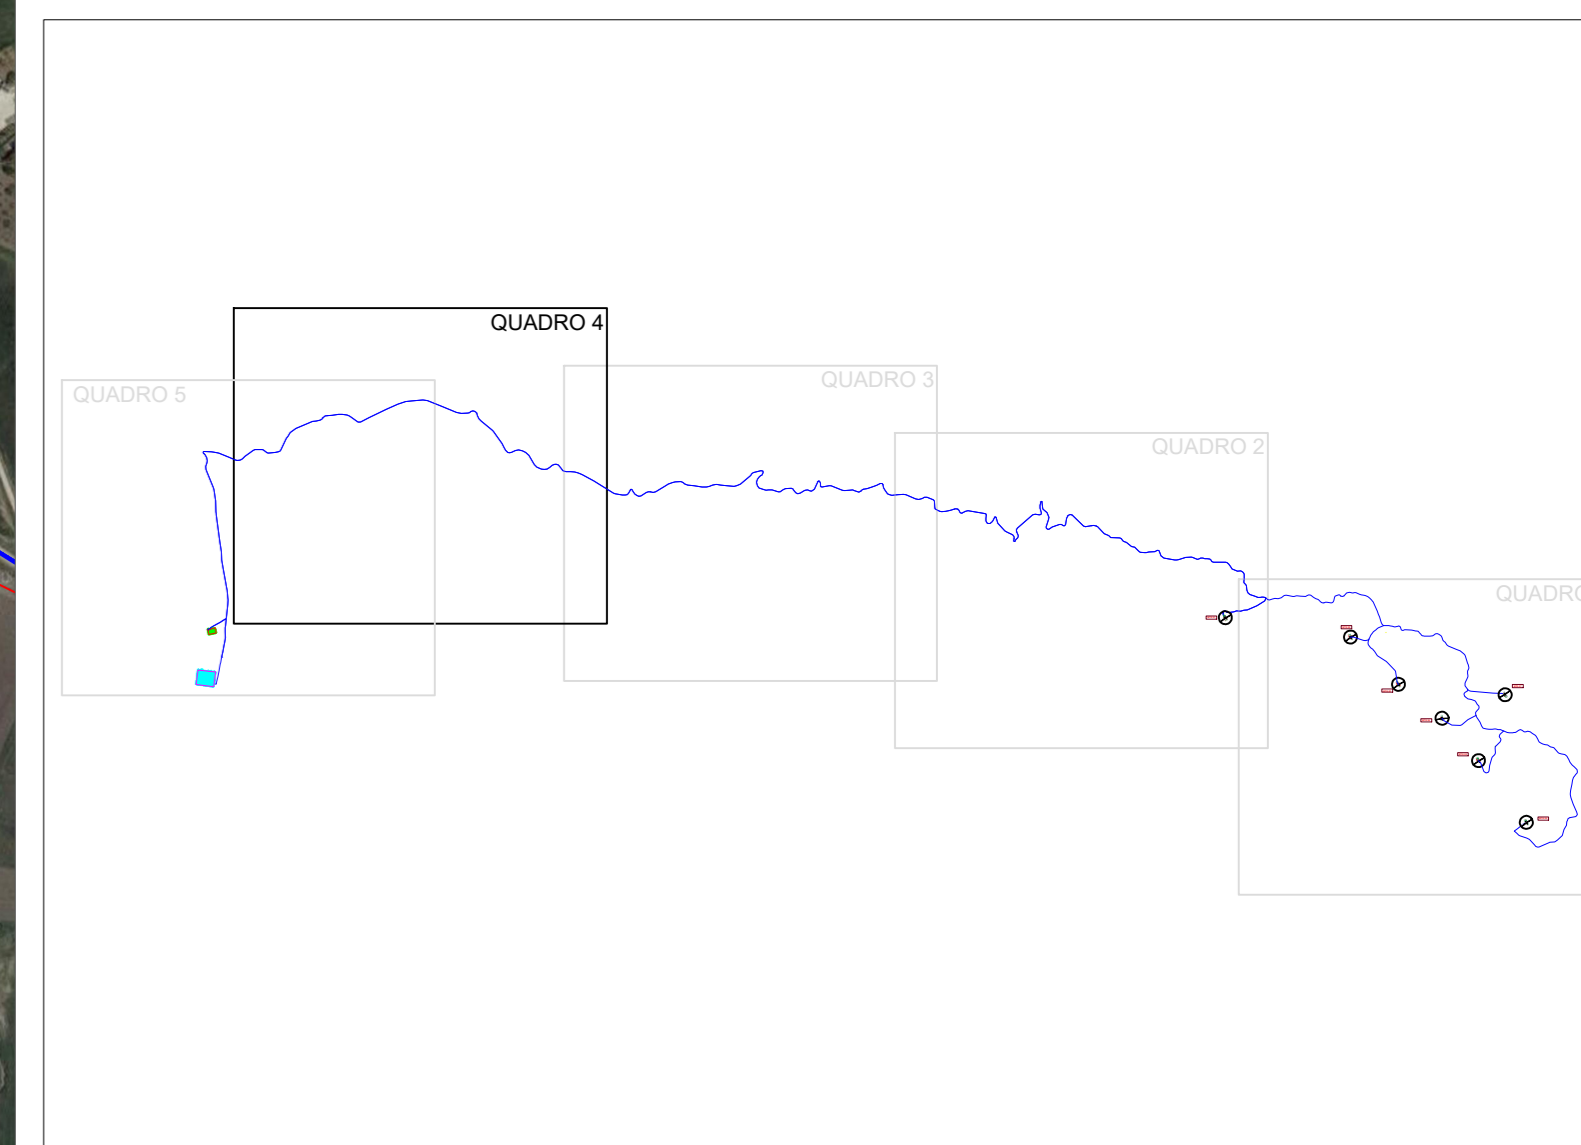

REGIONE SICILIANA

COMUNE DI RESUTTANO

COMUNE DI SANTA CATERINA VILLARMOSA

COMUNE DI ALIMENA

COMUNE DI CASTELLANA SICULA

COMUNE DI PETRALIA SOTTANA

COMUNE DI VILLALBA

Il Committente:

**NP Sicilia 7**

NP Sicilia 7 S.r.l.  
Galleria Passarola, 2  
20122 MILANO  
P.IVA - C.F. 12931930965

Il Progettista:

Agon engineering

Entrope srl

dot. ing. VITTORIO RONDI

dot. ing. VINCENZO DI MARCO

Titolo del progetto:

**PARCO EOLICO "SAN NICOLA"**  
**POTENZA NOMINALE 46,2 MW**

Documento: PROGETTO DEFINITIVO

N° Documento: NPS7\_RES\_E05D\_EPD

ID PROGETTO: [ ] TIPOLOGIA: [ ] FORMATO: **A0**

TITOLO: INQUADRAMENTO DI DETTAGLIO SU ORTOFOTO - QUADRO 4

FOGLIO:	4 di 5	SCALA:	1:5.000	NA	
Rev. ID	Data	Descrizione Revisione	Redatto A.P.	Controllato V.D.	Approvato V.R.

