



LEGENDA IMPIANTO

WTG X N° AEROGENERATORE


CAVIDOTTO

CONFINI COMUNALI

SE TERNA

AREA DI CONSEGNA E STORAGE

KEY MAP

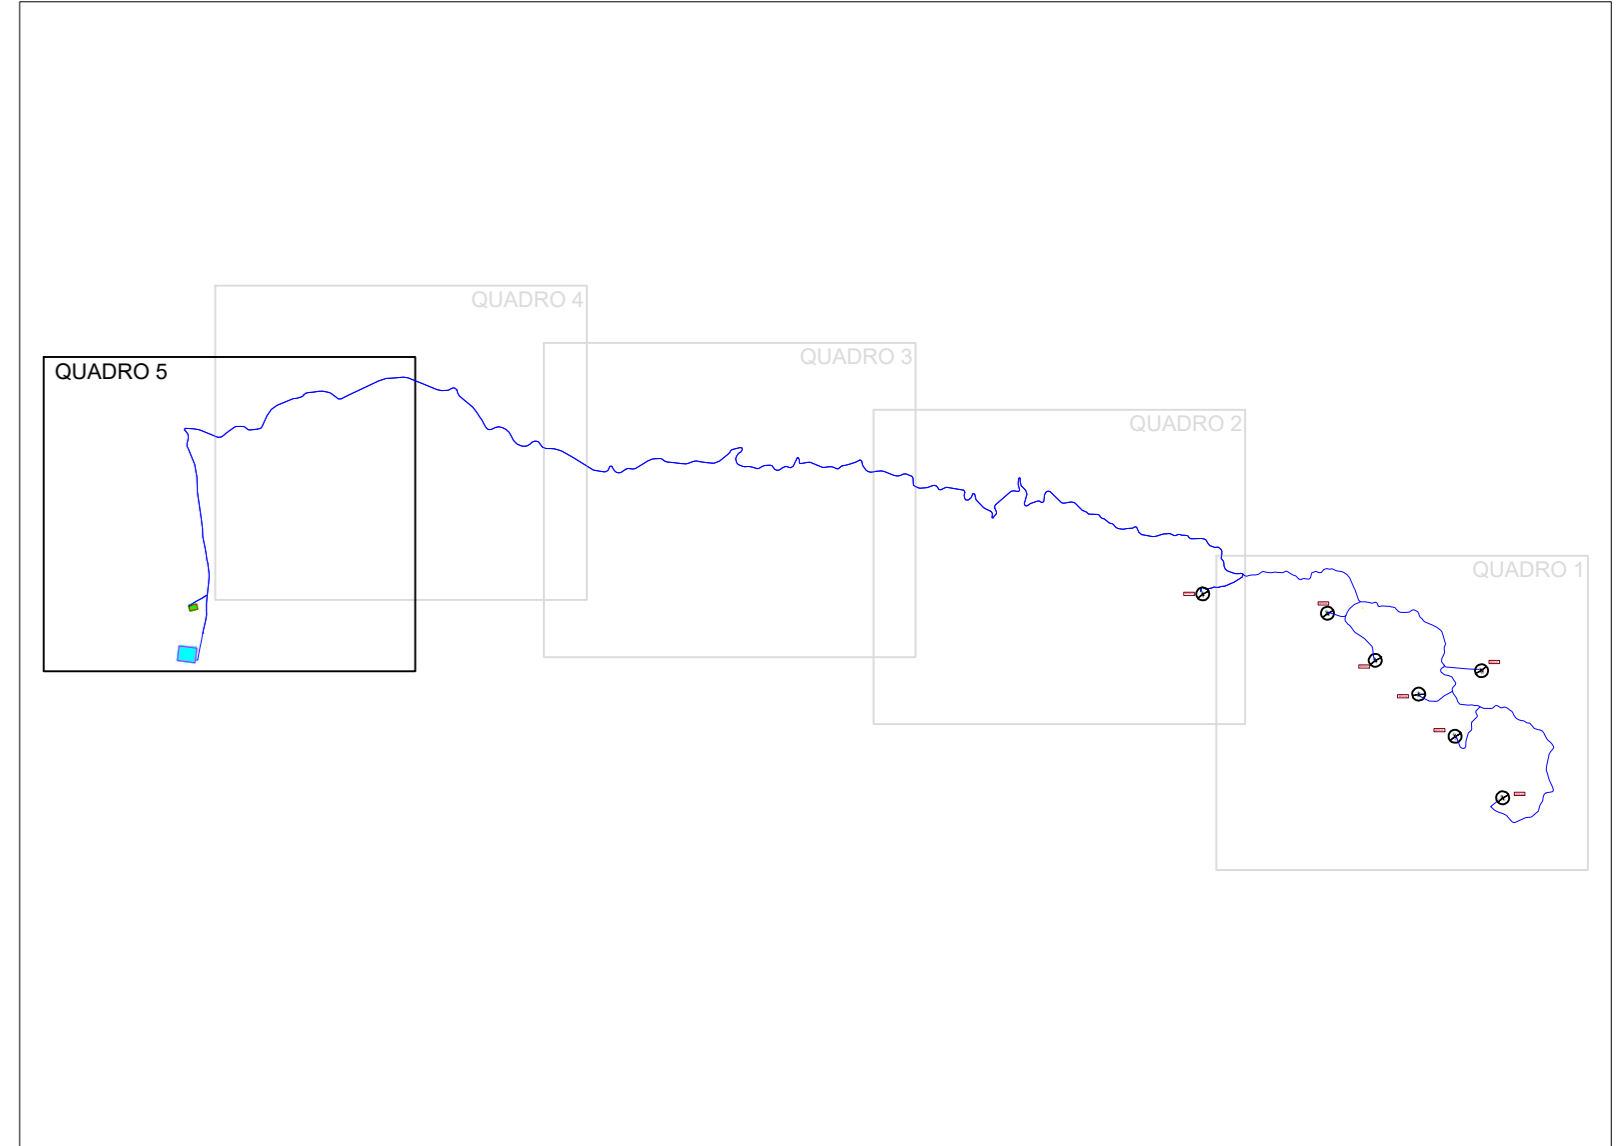

REGIONE SICILIANA	COMUNE DI RESUTTANO	COMUNE DI SANTA CATERINA VILLARMOSA	COMUNE DI ALIMENA	COMUNE DI CASTELLANA SICULA	COMUNE DI PETRALIA SOTTANA	COMUNE DI VILLALBA
<p>Il Committente:</p> <p>NP Sicilia 7</p>		<p>NP Sicilia 7 S.r.l. Galleria Passarola, 2 20122 MILANO P.IVA - C.F. 12931930965</p>				
<p>Il Progettista:</p> <p>Agon engineering Entrope srl</p>		<p>dot. ing. VITTORIO RONDI dot. ing. VINCENZO DI MARCO </p>				
<p>Titolo del progetto:</p> <p>PARCO EOLICO "SAN NICOLA" POTENZA NOMINALE 46,2 MW</p>						
<p>Documento:</p> <p>PROGETTO DEFINITIVO</p>				<p>N° Documento:</p> <p>NPS7_RES_E05E_EPD</p>		
ID PROGETTO:				TIPOLOGIA:	FORMATO:	A0
<p>TITOLO:</p> <p>INQUADRAMENTO DI DETTAGLIO SU ORTOFOTO - QUADRO 5</p>						
FOGLIO:	5 di 5	SCALA:	1:5.000			NA
Rev. 0	Data	Descrizione Revisione	Redatto A.P.	Controllato V.D.	Approvato V.R.	

