


LEGENDA IMPIANTO

- WTG
- WTG X N° AEROGENERATORE
- CAVIDOTTO
- SE TERNA
- AREA DI CONSEGNA E STORAGE

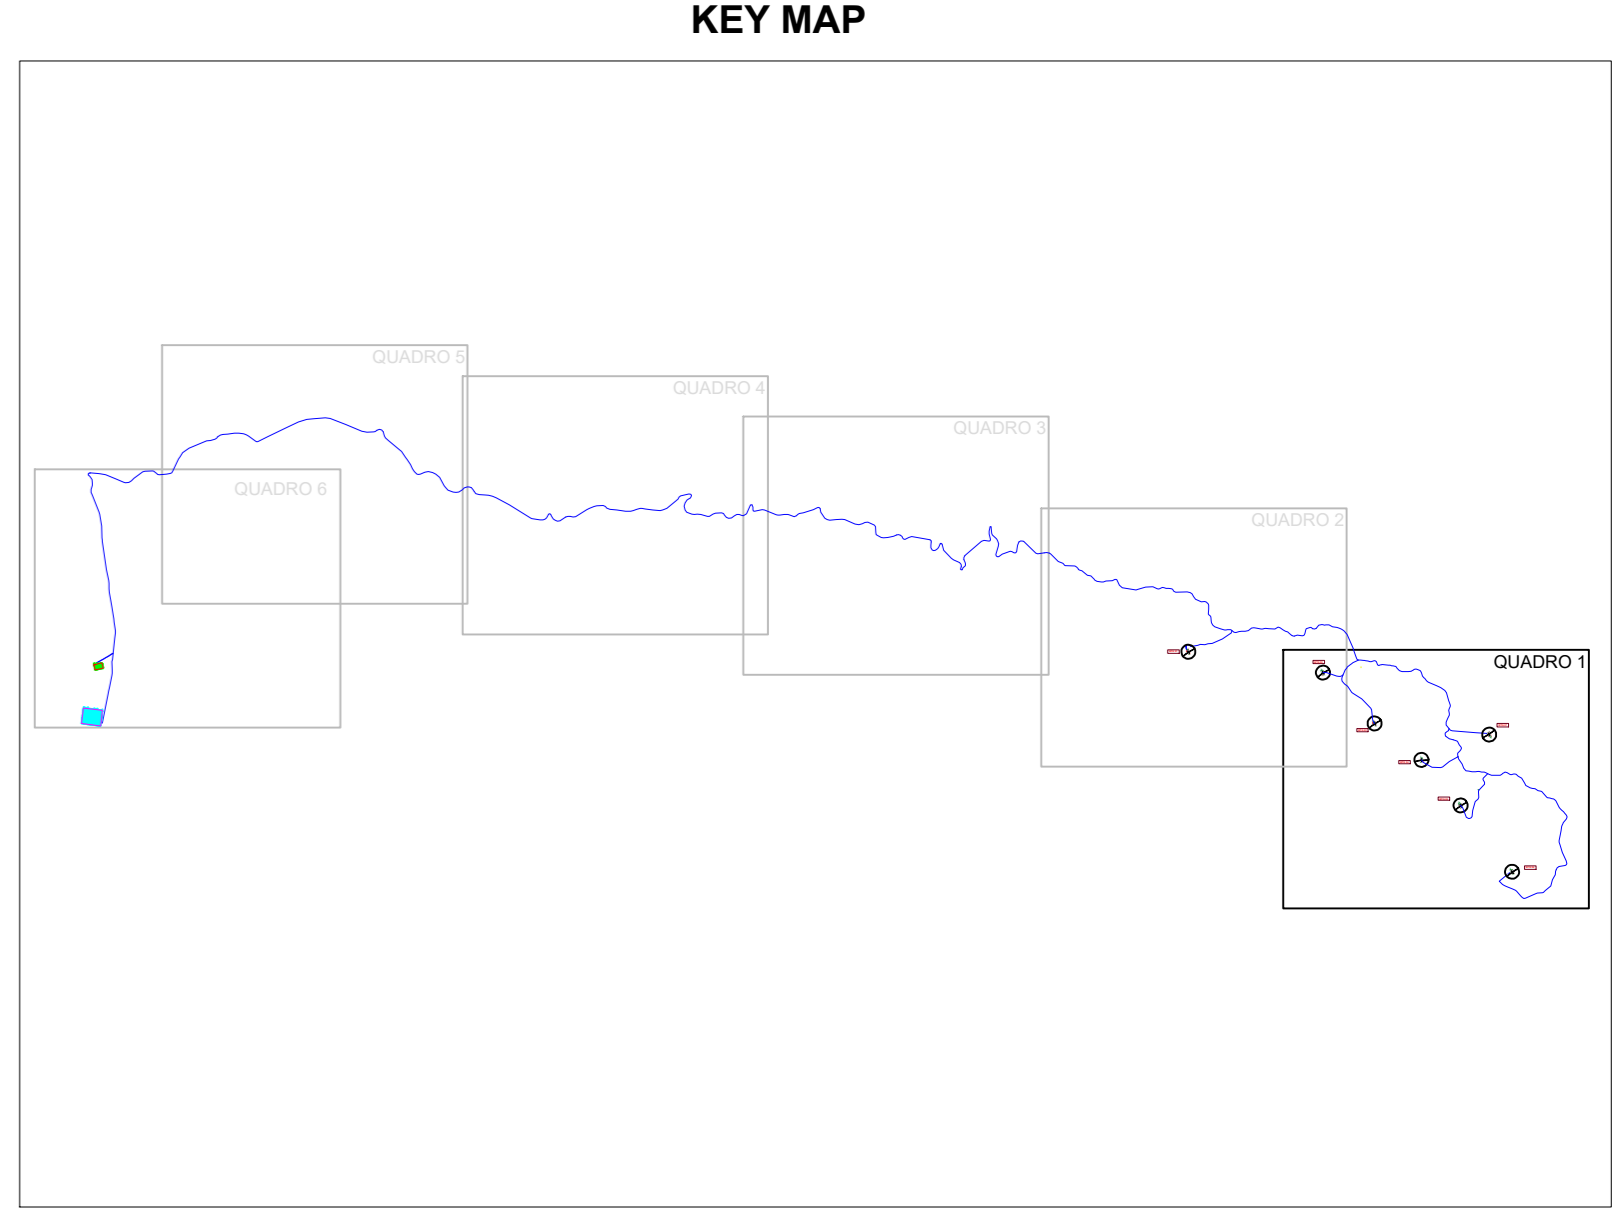

REGIONE SICILIANA	COMUNE DI RESUTTANO	COMUNE DI SANTA CATERINA VILLARMOSA	COMUNE DI ALIMENA	COMUNE DI CASTELLANA SICULA	COMUNE DI PETRALIA SOTTANA	COMUNE DI VILLALBA
Il Committente:		NP Sicilia 7 Galleria Passarella, 2 20122 MILANO P.IVA - C.F. 12931930965				
Il Progettista:		dot. ing. VITTORIO BONAZZOLI dott. ing. VINCENZO DI MARCO				
Titolo del progetto:						
PARCO EOLICO "SAN NICOLA"						
POTENZA NOMINALE 46,2 MW						
Documento:		N° Documento:				
PROGETTO DEFINITIVO		NPS7_RES_E06A_EPD				
ID PROGETTO:		TIPOLOGIA:		FORMATO:	A0	
TITOLO:						
INQUADRAMENTO CATASTALE - QUADRO 1						
FOGLIO:	1 di 6	SCALA:	1:4.000	NA		
Rev. 0	Data	Descrizione Revisione	Redatto A.P.	Controllato V.D.	Approvato V.R.	