


**LEGENDA IMPIANTO**

- WTG
- WTG x** N° AEROGENERATORE
- CAVIDOTTO
- SE TERNA
- AREA DI CONSEGNA E STORAGE

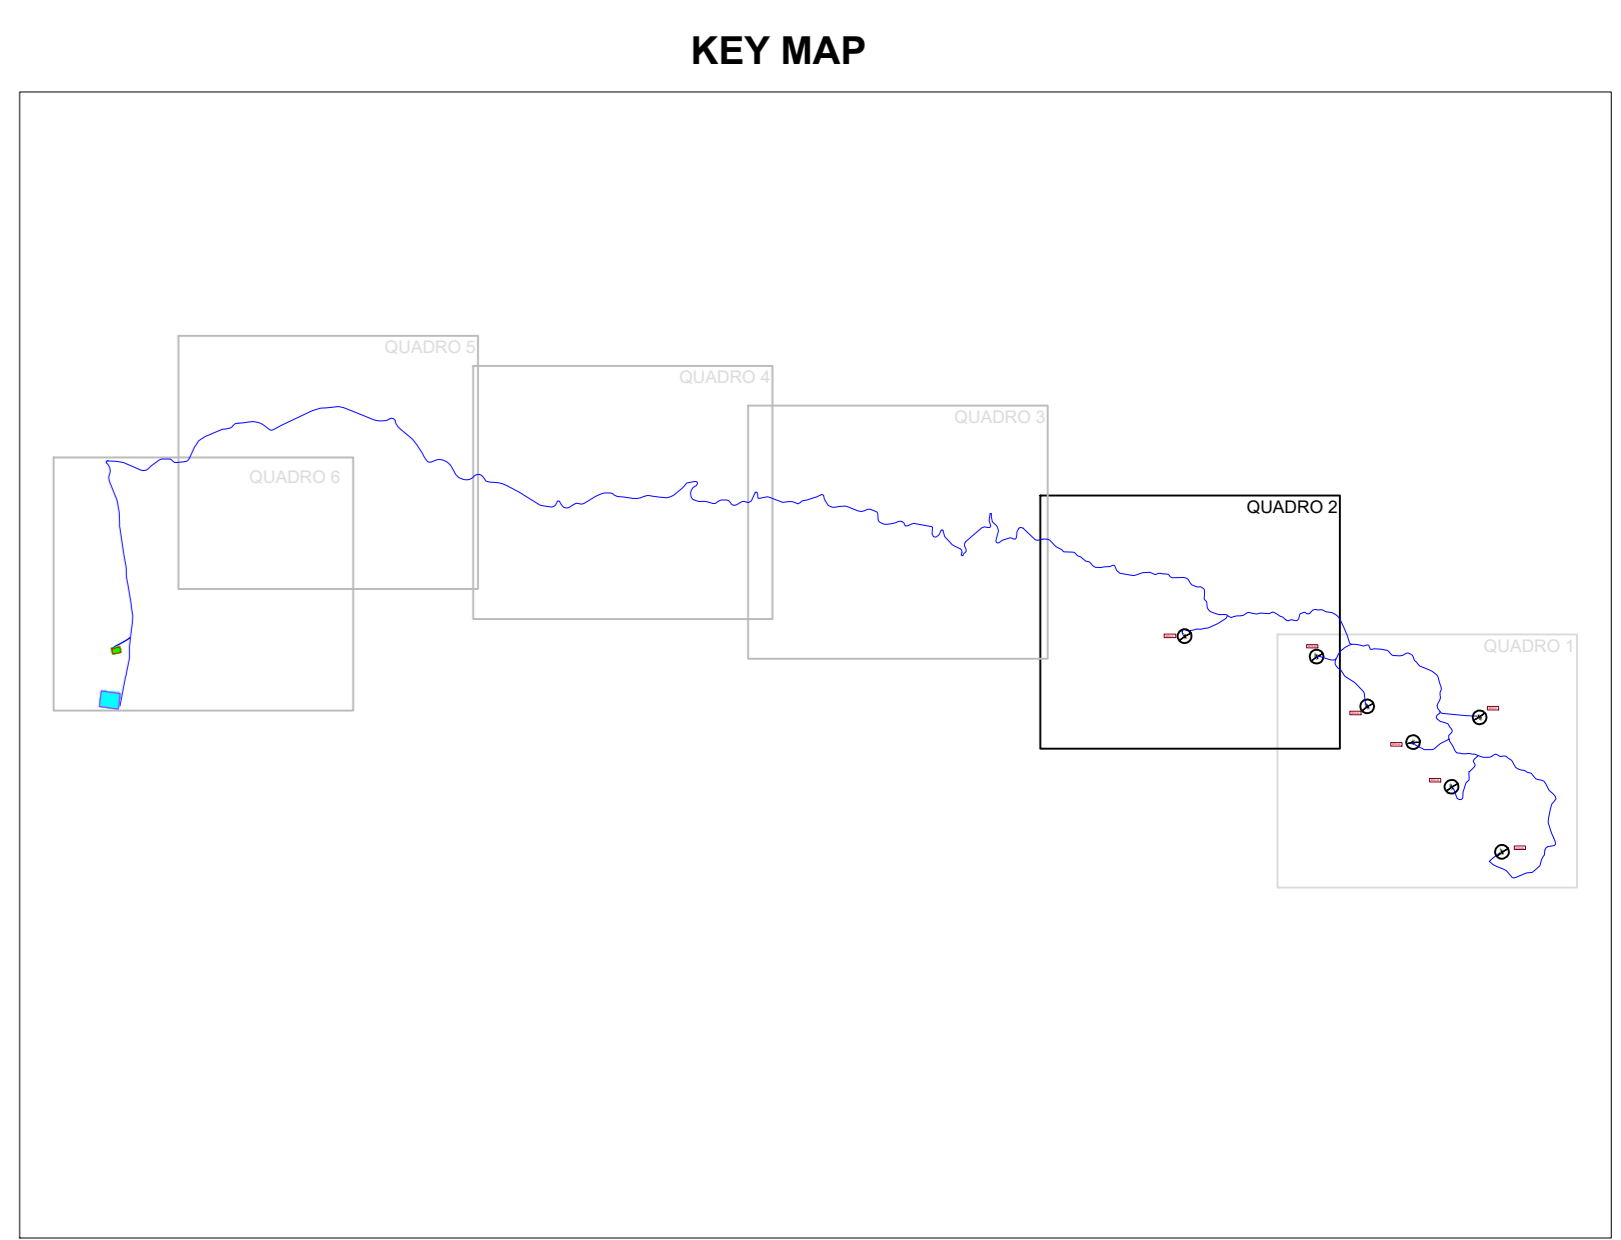

<b>Il Committente:</b>		 <b>NP Sicilia 7</b> Galleria Passarella, 2 20122 MILANO P.IVA - C.F. 12931930965				
<b>Il Progettista:</b>		  dott. ing. VITTORIO RONZANI  dott. ing. VINCENZO DI MARCO				
<b>Titolo del progetto:</b>						
<b>PARCO EOLICO "SAN NICOLA"</b>						
<b>POTENZA NOMINALE 46,2 MW</b>						
<b>Documento:</b>		<b>N° Documento:</b>				
PROGETTO DEFINITIVO		NPS7_RES_E06B_EPD				
ID PROGETTO:		TIPOLOGIA:		FORMATO:	A0	
TITOLO: INQUADRAMENTO CATASTALE - QUADRO 2						
FOLIO:	2 di 6	SCALA:	1:4.000	NA		
Rev. 0	Data	Descrizione Revisione	Redatto A.P.	Controllato V.D.	Approvato V.R.	

