


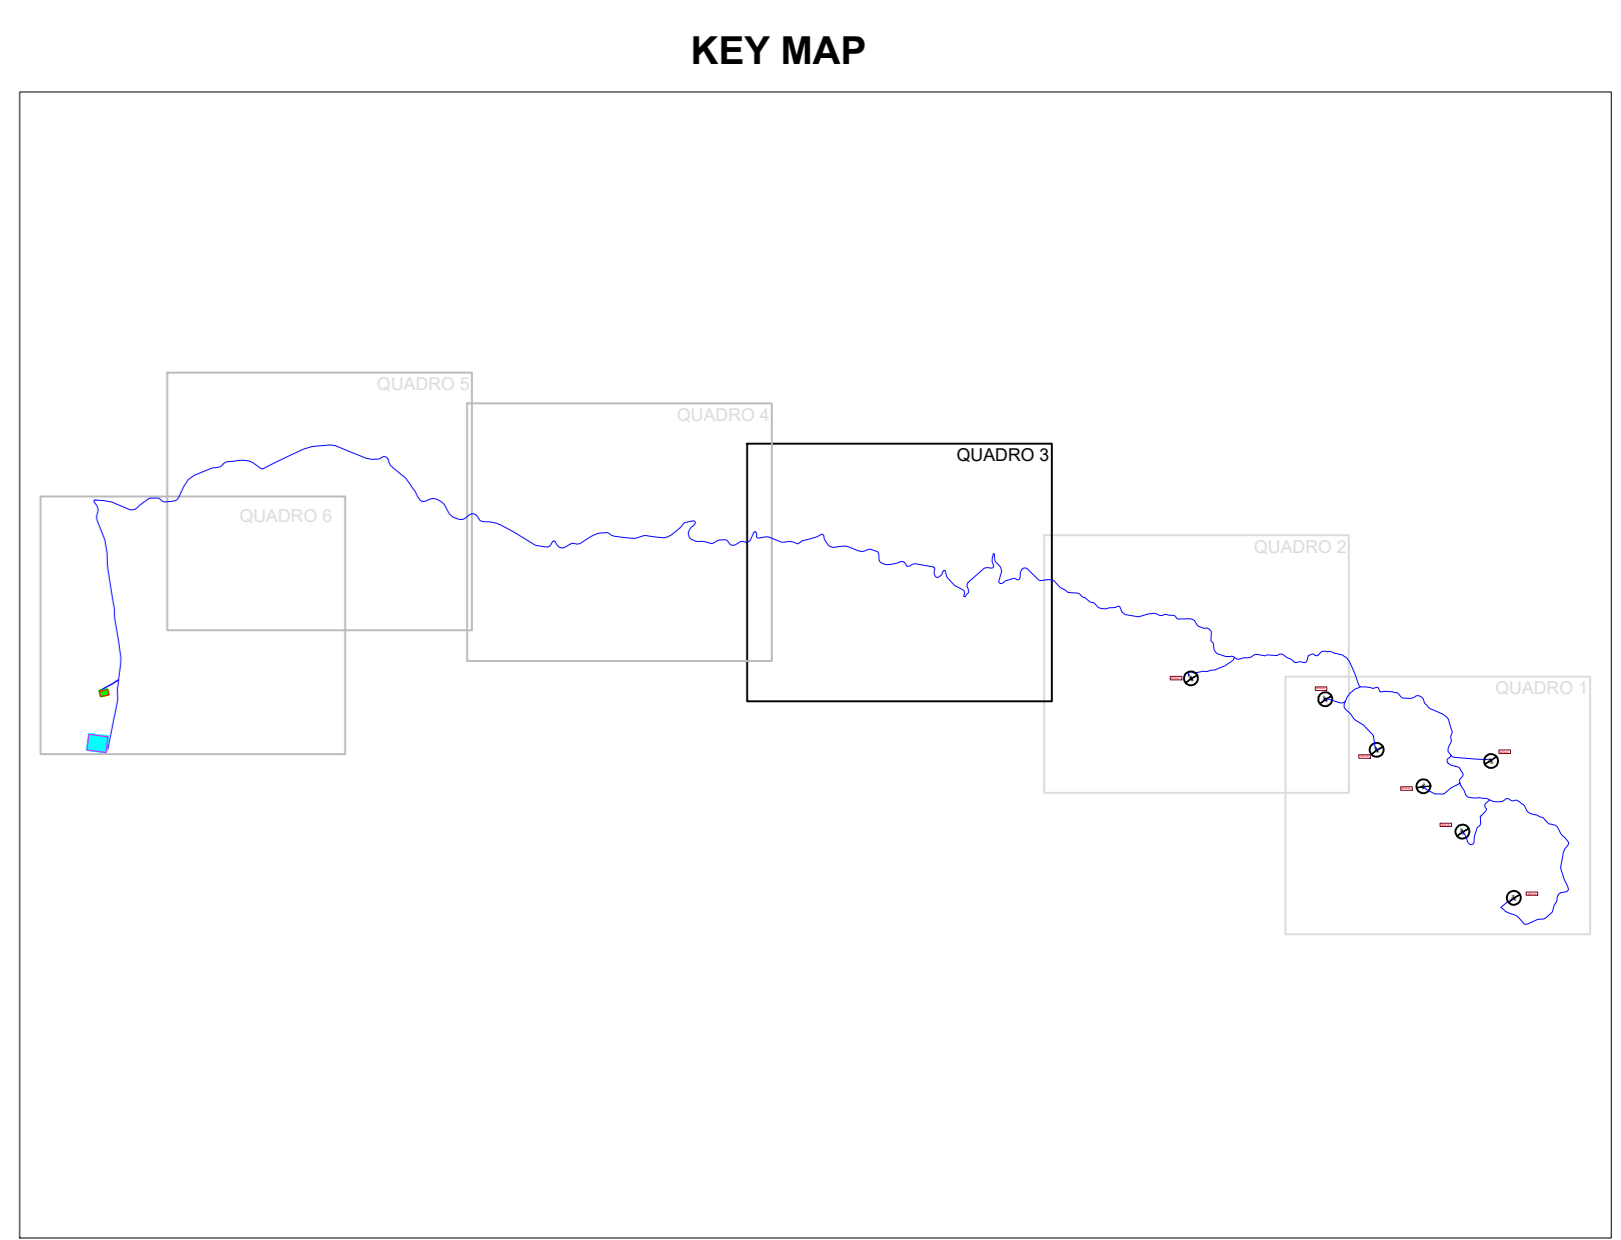

LEGENDA IMPIANTO

-  WTG
- WTG X N° AEROGENERATORE
- CAVIDOTTO
-  SE TERNA
-  AREA DI CONSEGNA E STORAGE



						
Il Committente:		 NP Sicilia 7 Galleria Passarella, 2 20122 MILANO P.IVA - C.F. 12931930965				
Il Progettista:		dot. ing. VITTORIO RONZANO    dott. ing. VINCENZO DI MARCO				
Titolo del progetto:						
PARCO EOLICO "SAN NICOLA"						
POTENZA NOMINALE 46,2 MW						
Documento:		N° Documento:				
PROGETTO DEFINITIVO		NPS7_RES_E06C_EPD				
ID PROGETTO:		TIPOLOGIA:		FORMATO:	A0	
TITOLO:						
INQUADRAMENTO CATASTALE - QUADRO 3						
FOGLIO:	3 di 6	SCALA:	1:4.000			
Rev.:	Data	Descrizione Revisione	Redatto	Controllato	Approvato	
0			A.P.	V.D.	V.R.	

