


**LEGENDA IMPIANTO**

- WTG
- WTG X N° AEROGENERATORE
- CAVIDOTTO
- SE TERNA
- AREA DI CONSEGNA E STORAGE

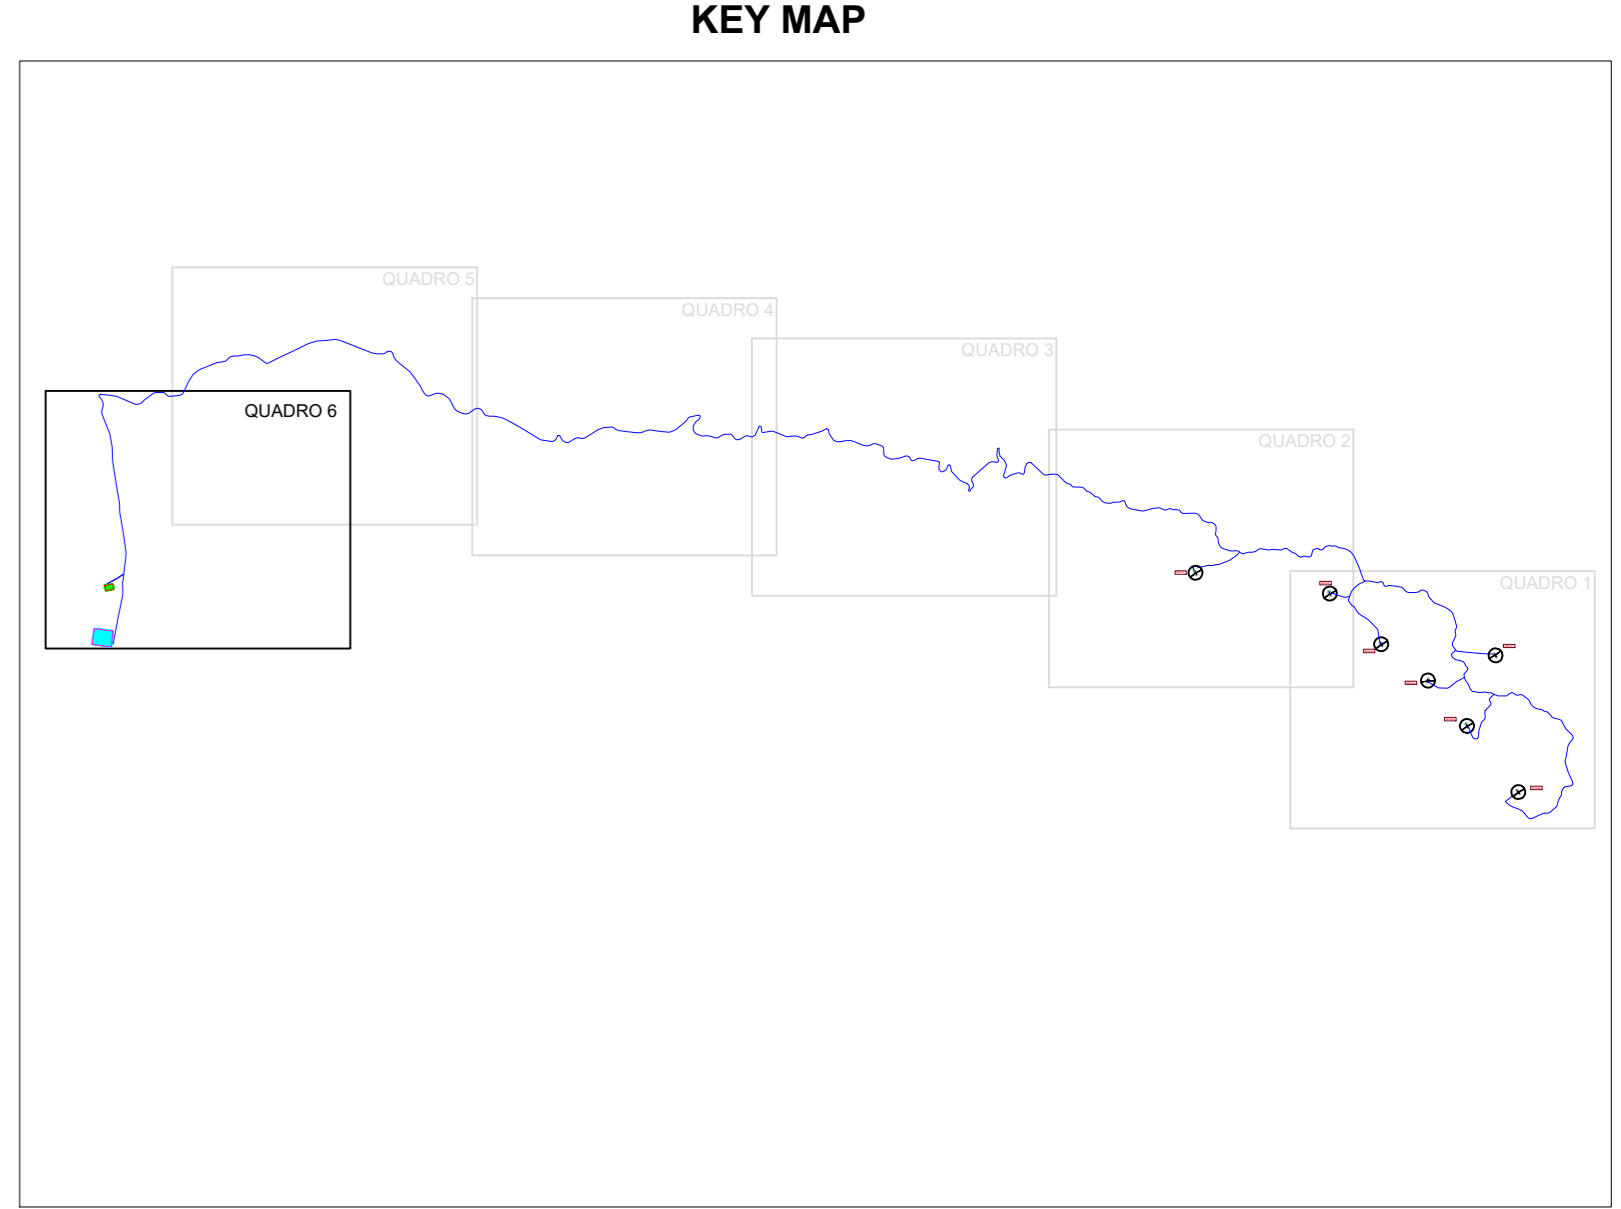

REGIONE SICILIANA	COMUNE DI RESUTTANO	COMUNE DI SANTA CATERINA VILLARMOSA	COMUNE DI ALIMENA	COMUNE DI CASTELLANA SICULA	COMUNE DI PETRALIA SOTTANA	COMUNE DI VILLALBA
<b>Il Committente:</b>		<p>NP Sicilia 7 S.r.l. Galleria Passarella, 2 20122 MILANO P.IVA - C.F. 12931930965</p>				
<b>Il Progettista:</b>		<p>dot. ing. VITTORIO RONZANO dot. ing. VINCENZO DI MARCO</p>				
<b>Titolo del progetto:</b>						
<b>PARCO EOLICO "SAN NICOLA" POTENZA NOMINALE 46,2 MW</b>						
<b>Documento:</b>				<b>N° Documento:</b>		
PROGETTO DEFINITIVO				NPS7_RES_E06F_EPD		
ID PROGETTO:	TIPOLOGIA:	FORMATO:	A0			
TITOLO: INQUADRAMENTO CATASTALE - QUADRO 6						
FOLIO:	6 di 6	SCALA:	1:4.000	NA		
Rev. 0	Data	Descrizione Revisione	Redatto A.P.	Controllato V.D.	Approvato V.R.	

