

**LEGENDA IMPIANTO**

- AEROGENERATORI
- WTG X N° AEROGENERATORE
- CAVOTTO A 36 KV
- STRADE DI ESERCIZIO
- STRADE DI CANTIERE
- PIAZZOLE DI CANTIERE
- PAZZOLE DEFINITIVE
- SE TERNA
- AREA DI CONSEGNA E STORAGE
- ALLARGAMENTI TEMPORANEI

**Legenda**

**Vincoli Archeologici art.10 D.lgs. 42/2004 (ex1089/39)**

**D.lgs. 42/2004 e s.m.i., art.134, lett. a)**

- Immobili ed aree di notevole interesse pubblico sottoposte a vincolo paesaggistico ex art. 136, D.lgs. 42/2004 e s.m.i.

**D.lgs. 42/2004 e s.m.i., art.134, lett. b) - aree di cui all'art.142**

- Territori costieri compresi entro i 300 m. dalla battigia - comma 1, lett.a)
- Territori contermini ai laghi compresi in una fascia di 300 m. dalla battigia - comma 1, lett. b)
- Fiumi, torrenti e corsi d'acqua e relative sponde per una fascia di 150 m. - comma 1, lett. c)
- Montagne eccedenti i 1.200 metri - comma 1, lett. d)

**D.lgs. 42/2004 e s.m.i., art.134, lett. c)**


- Uteriori immobili ed aree specificatamente individuati a termini dell'art.136 e sottoposti a tutela dal Piano Paesaggistico

**Paesaggi Locali**

- [Red line symbol]

**Limiti comunali**

- [Dashed line symbol]

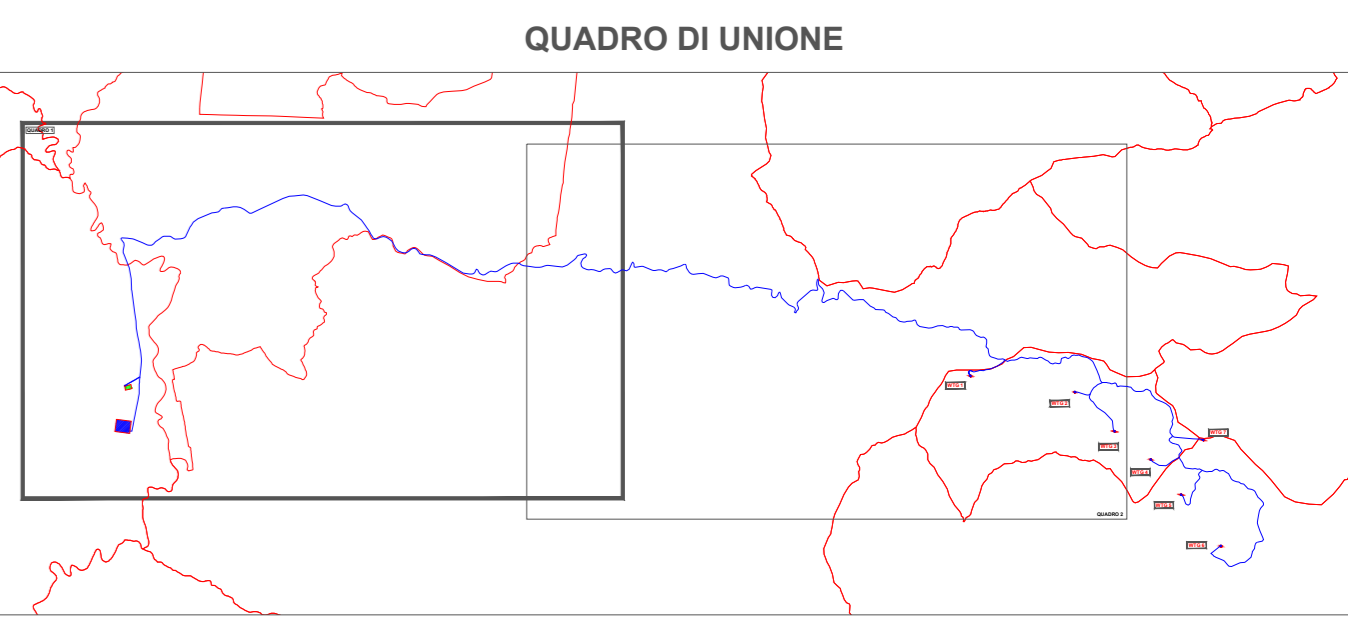

REGIONE SICILIANA

COMUNE DI RESUTTANO

COMUNE DI SANTA CATERINA VILLARMOSSA

COMUNE DI ALIMENA

COMUNE DI CASTELLANA SICULA

COMUNE DI PETRALIA SOTTANA

COMUNE DI VELLALBA

**Il Committente:**

**NP Sicilia 7**

NP Sicilia 7 S.r.l.  
Galleria Passarella, 2  
20122 MILANO  
P.IVA - C.F. 12931930965

**Il Progettista:**

dot. ing. VITTORIO FONDACAZZO

dot. ing. VINCENZO DI MARCO

**Titolo del progetto:**

**PARCO EOLICO "SAN NICOLA"**  
**POTENZA NOMINALE 46,2 MW**

Documento: **PROGETTO DEFINITIVO** N° Documento: **NPST\_RES\_F01A\_EP\_D**

ID PROGETTO: \_\_\_\_\_ TIPOLOGIA: \_\_\_\_\_ FORMATO: **A0**

TITOLO: **INQUADRAMENTO SU PIANO PAESAGGISTICO PROVINCIA DI PALERMO - BENI PAESAGGISTICI**

Foglio: **1 di 2** Scala: **1:10.000** NA

Rev. n°	Data	Descrizione Revisione	Ridatto C.L.	Controllato V.D.	Approvato V.R.