

**LEGENDA IMPIANTO**

- AEROGENERATORI
- N° AEROGENERATORE
- CAVODOTTO A 36 KV
- STRADE DI ESERCIZIO
- STRADE DI CANTIERE
- PAZZOLE DI CANTIERE
- PAZZOLE DEFINITIVE
- SE TERNA
- AREA DI CONSEGNA E STORAGE
- ALLARGAMENTI TEMPORANEI

**Legenda**

**Vincoli Archeologici art.10 D.lgs. 42/2004 (ex1089/39)**

**D.lgs. 42/2004 e s.m.i., art.134, lett. a)**

- Immobili ed aree di notevole interesse pubblico sottoposte a vincolo paesaggistico ex art. 136, D.lgs. 42/2004 e s.m.i.

**D.lgs. 42/2004 e s.m.i., art.134, lett. b) - aree di cui all'art. 142**


- Territori costieri compresi entro i 300 m. dalla battigia - comma 1, lett. a)
- Territori contermini ai laghi compresi in una fascia di 300 m. dalla battigia - comma 1, lett. b)
- Fiumi, torrenti e corsi d'acqua e relative sponde per una fascia di 150 m. - comma 1, lett. c)
- Montagne eccedenti i 1.200 metri - comma 1, lett. d)
- Aree protette (Riserve e Parchi regionali) - comma 1, lett. f)
- Territori ricoperti da boschi o sottoposti a vincolo di rimboscimento - comma 1, lett. g)
- Aree e siti di interesse archeologico - comma 1, lett. m)

**D.lgs. 42/2004 e s.m.i., art.134, lett. c)**

- Ulteriori immobili ed aree specificamente individuati a termini dell'art.136 e sottoposti a tutela dal Piano Paesaggistico

**Paesaggi Locali**

**Limiti comunali**

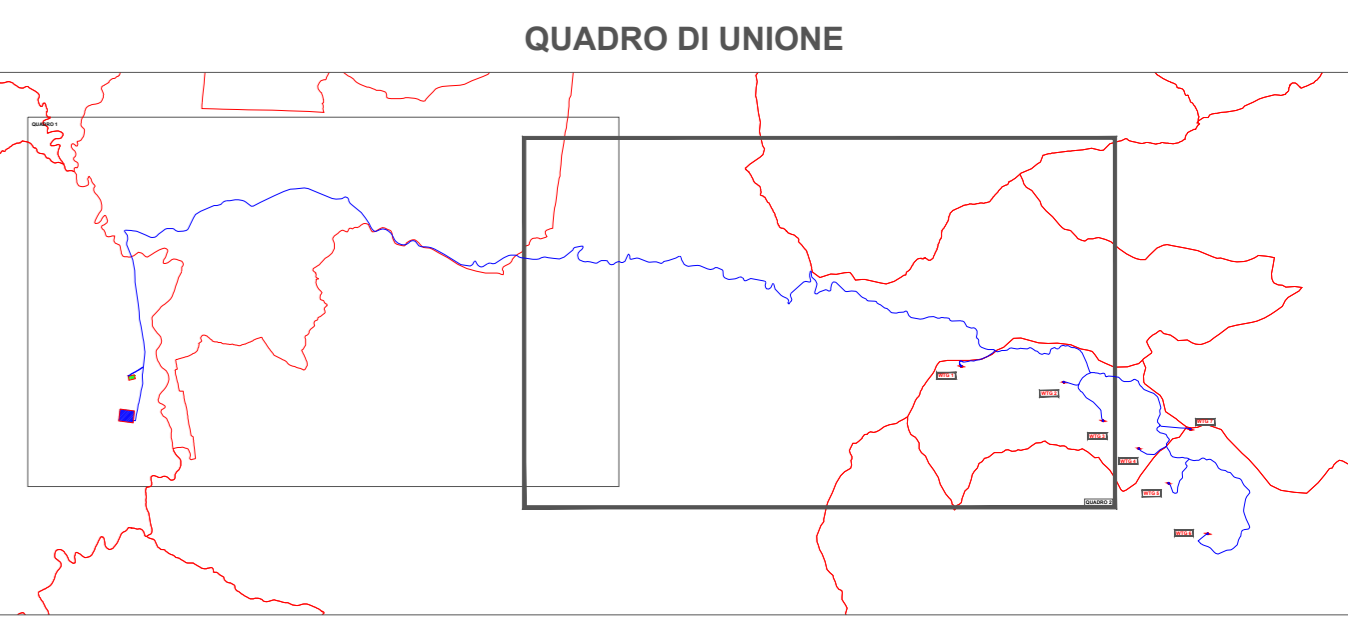

REGIONE SICILIANA

COMUNE DI RESUTTANO

COMUNE DI SANTA CATERINA VILLARMOSA

COMUNE DI ALIMENA

COMUNE DI CASTELLANA SICULA

COMUNE DI PETRALIA SOTTANA

COMUNE DI VILLALBA

**Il Committente:**

**NP Sicilia 7**

NP Sicilia 7 S.r.l.  
Galleria Passarella, 2  
20122 MILANO  
P.IVA - C.F. 12931930965

**Il Progettista:**

dot. ing. VITTORIO FRANZINO

Agon engineering

Entrope srl

ING. VINCENZO DI MARCO

**Titolo del progetto:**

**PARCO EOLICO "SAN NICOLA"**  
**POTENZA NOMINALE 46,2 MW**

Documento: **PROGETTO DEFINITIVO** N° Documento: **NPS7\_RES\_F01B\_EPD**

ID PROGETTO: \_\_\_\_\_ TIPOLOGIA: \_\_\_\_\_ FORMATO: **A0**

TITOLO: **INQUADRAMENTO SU PIANO PAESAGGISTICO PROVINCIA DI PALERMO - BENI PAESAGGISTICI**

FOGLIO: **2 di 2** SCALA: **1:10.000** N/A

Rev. n°	Data	Descrizione Revisione	Redatto C.L.	Controllato V.D.	Approvato V.R.