

LEGENDA


PARCO EOLICO

- AEROGENERATORE
- WTG X ID della WTG
- PIAZZOLA DEFINITIVA
- PIAZZOLA DI CANTIERE
- AREE TEMPORANEE DI CANTIERE DA RIPRISTINARE
- SE TERNA
- AREA DI CONSEGNA E STORAGE
- STRADE DI CANTIERE
- STRADE DI ESERCIZIO
- CAVIDOTTO
- CONFINI COMUNALI

BENI PAESAGGISTICI PROVINCIA DI CALTANISSETTA

- paesaggi locali (0)
- zone umide - art.142, lett. i, D.lgs.42/04 (1)
- Vincoli Archeologici art.10 D.lgs. 42/04 (2)
- aree di interesse archeologico - art.142, lett. m, D.lgs.42/04 (3)
- aree riserve regionali - art.142, lett. f, D.lgs.42/04 (4)
- aree costa 300m.- art.142, lett.a, D.lgs. 42/04 (5)
- aree laghi 300m.- art.142, lett. b, D.lgs. 42/04 (6)
- aree fiumi 150m.- art.142, lett. c, D.lgs.42/04 (7)
- aree boscate - art.142, lett. g, D.lgs.42/04 (8)
- aree tutelate - art.136, D.lgs.42/04 (9)
- aree tutelate - art.134, lett. c, D.lgs. 42/04 (10)

QUADRO DI UNIONE

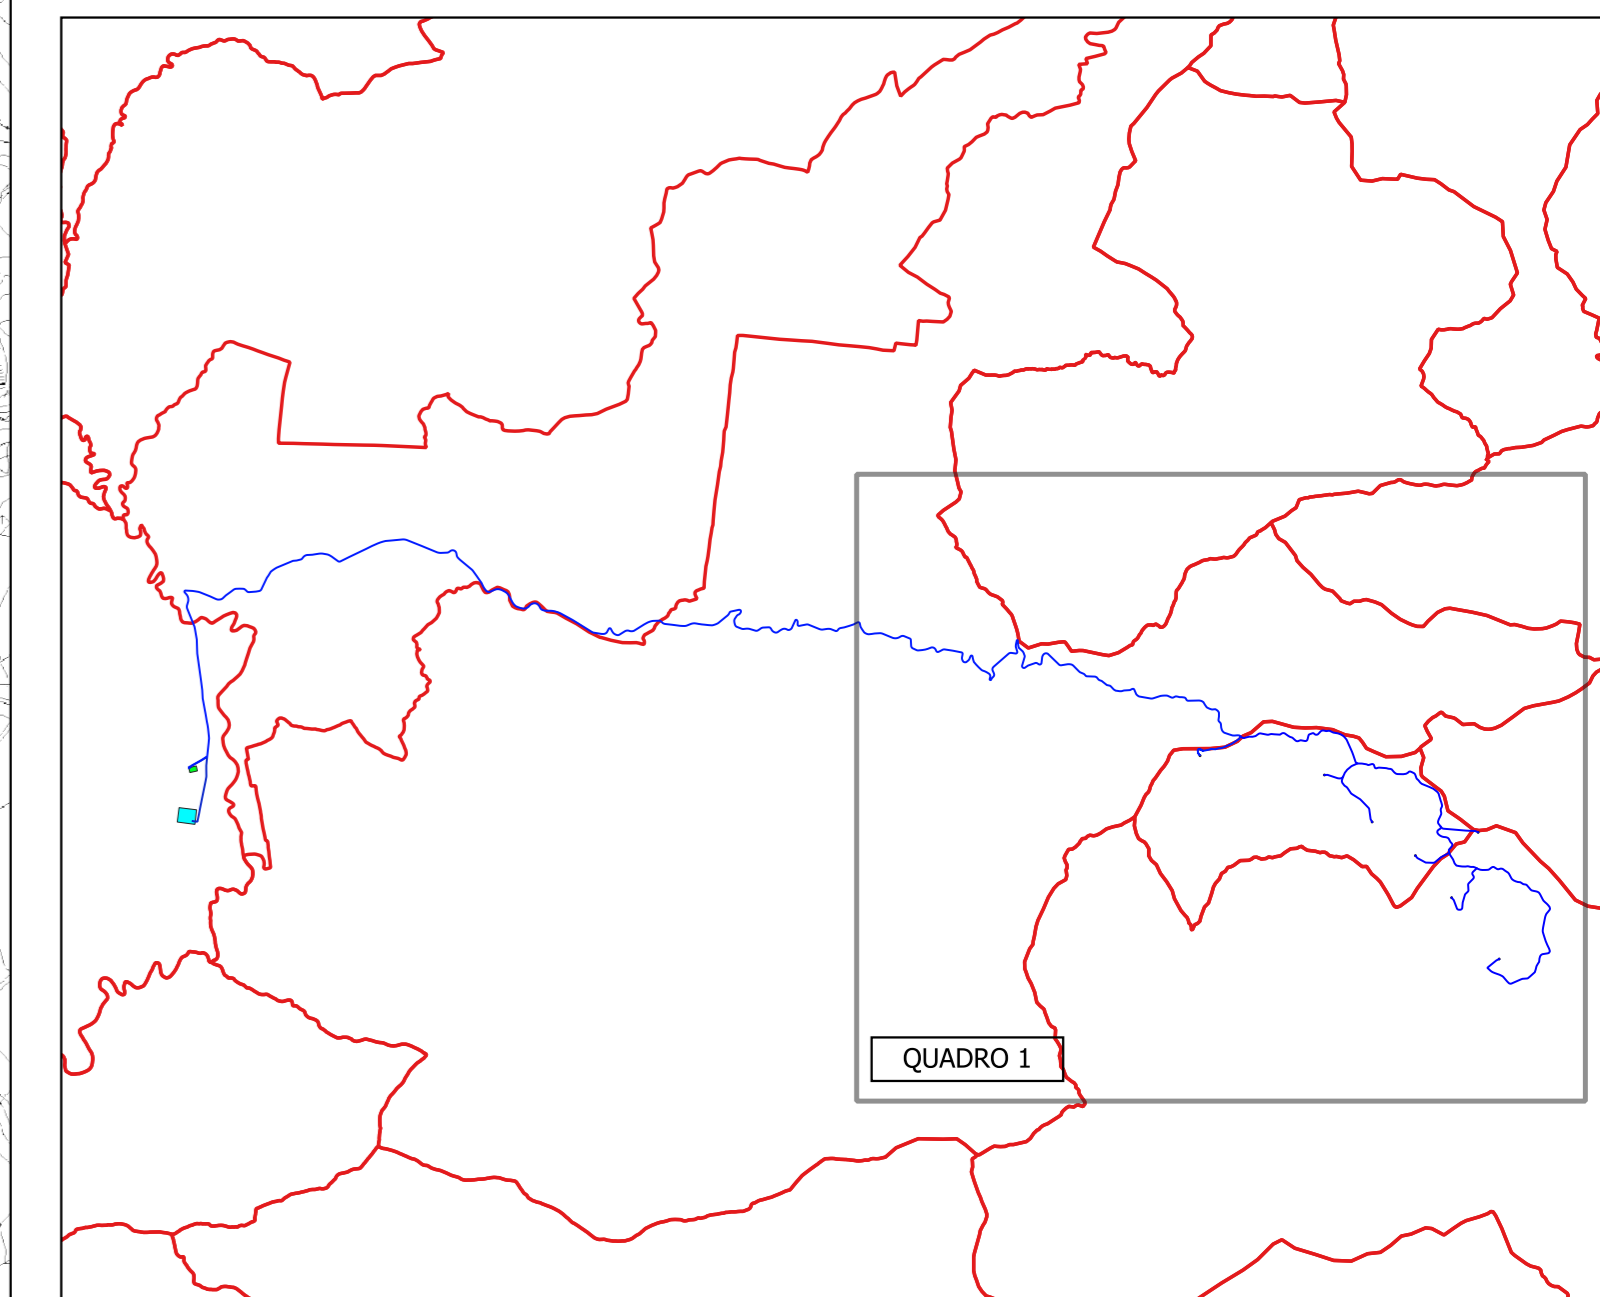

IL COMMITTENTE:
NP Sicilia 7
 NP Sicilia 7 S.r.l.
 Galleria Passarella, 2
 20122 MILANO
 P.IVA - C.F. 12931930965

IL PROGETTISTA:
Agon engineering and **Entrope**
 Dott. Ing. Vittorio Maria Randazzo
 Dott. Ing. Vincenzo Di Marco

TITOLO DEL PROGETTO:
**PARCO EOLICO "SAN NICOLA"
 POTENZA NOMINALE 46,2 MW**

ELABORATO: **PROGETTO DEFINITIVO** CODICE ELABORATO: NPS7_RES_F04A_EPD

TITOLO ELABORATO:
 INQUADRAMENTO DI DETTAGLIO SU PIANO PAESAGGISTICO PROVINCIA DI CALTANISSETTA - BENI PAESAGGISTICI QUADRO 1

FOGLIO: 1 SCALA: 1:10.000 FORMATO: A0

Rev.	Data	Descrizione Revisione	Redatto	Controllato	Approvato
0	09/11/2023		C.L.	V.D.	V.R.

