

PARCO EOLICO

- AEROGENERATORE
- WTG X ID della WTG
- PIAZZOLA DEFINITIVA
- PIAZZOLA DI CANTIERE
- AREE TEMPORANEE DI CANTIERE DA RIPRISTINARE
- SE TERNA
- AREA DI CONSEGNA E STORAGE
- STRADE DI CANTIERE
- STRADE DI ESERCIZIO
- CAVIDOTTO
- CONFINI COMUNALI

REGIMI NORMATIVI PROVINCIA DI CALTANISSETTA

paesaggi_locali (0)




contesti (1)



regimi normativi (2)

- livello di tutela 1
- livello di tutela 2
- livello di tutela 3
- area di recupero

QUADRO DI UNIONE

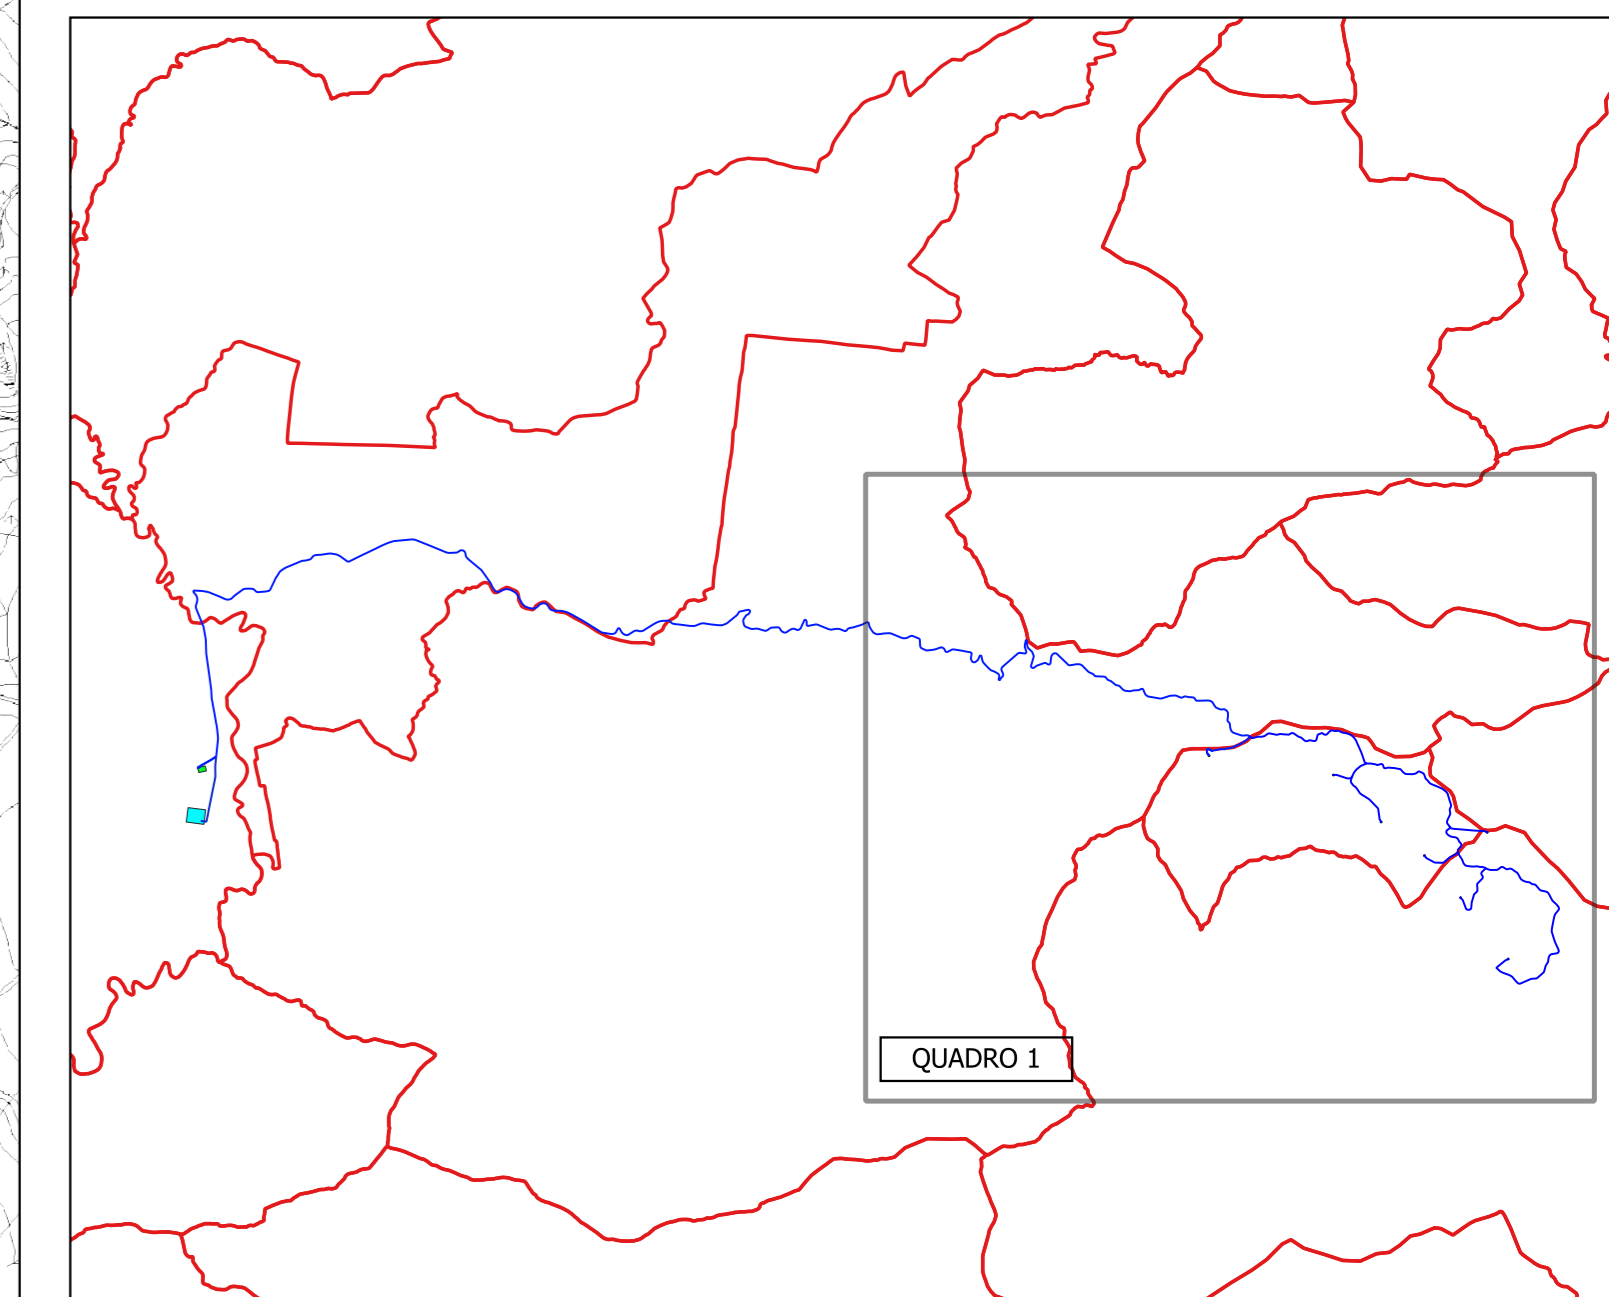

IL COMMITTENTE:



NP Sicilia 7 S.r.l.
Galleria Pissarello, 2
20122 MILANO
P.IVA - C.F. 12931930965

IL PROGETTISTA:



Dott. Ing. Vittorio Maria Randazzo
Dott. Ing. Vincenzo Di Marco

TITOLO DEL PROGETTO:

**PARCO EOLICO "SAN NICOLA"
POTENZA NOMINALE 46,2 MW**

ELABORATO: **PROGETTO DEFINITIVO** CODICE ELABORATO: NPS7_RES_F05A_EPD

TITOLO ELABORATO:
INQUADRAMENTO DI DETTAGLIO SU PIANO PAESAGGISTICO PROVINCIA DI CALTANISSETTA - REGIMI NORMATIVI QUADRO 1

FOGLIO: 1 SCALA: 1:10.000 FORMATO: A0

Rev.	Data	Descrizione Revisione	Redatto	Controllato	Approvato
0	09/11/2023		C.L.	V.D.	V.R.

