

LEGENDA

PARCO EOLICO

- AEROGENERATORE
- WTG X ID della WTG
- PIAZZOLA DEFINITIVA
- PIAZZOLA DI CANTIERE
- AREE TEMPORANEE DI CANTIERE DA RIPRISTINARE
- SE TERNA
- AREA DI CONSEGNA E STORAGE
- STRADE DI CANTIERE
- STRADE DI ESERCIZIO
- CAVIDOTTO
- CONFINI COMUNALI

REGIMI NORMATIVI PROVINCIA DI CALTANISSETTA

paesaggi_locali (0)

-


contesti (1)

-

regimi normativi (2)

- livello di tutela 1
- livello di tutela 2
- livello di tutela 3
- area di recupero

QUADRO DI UNIONE

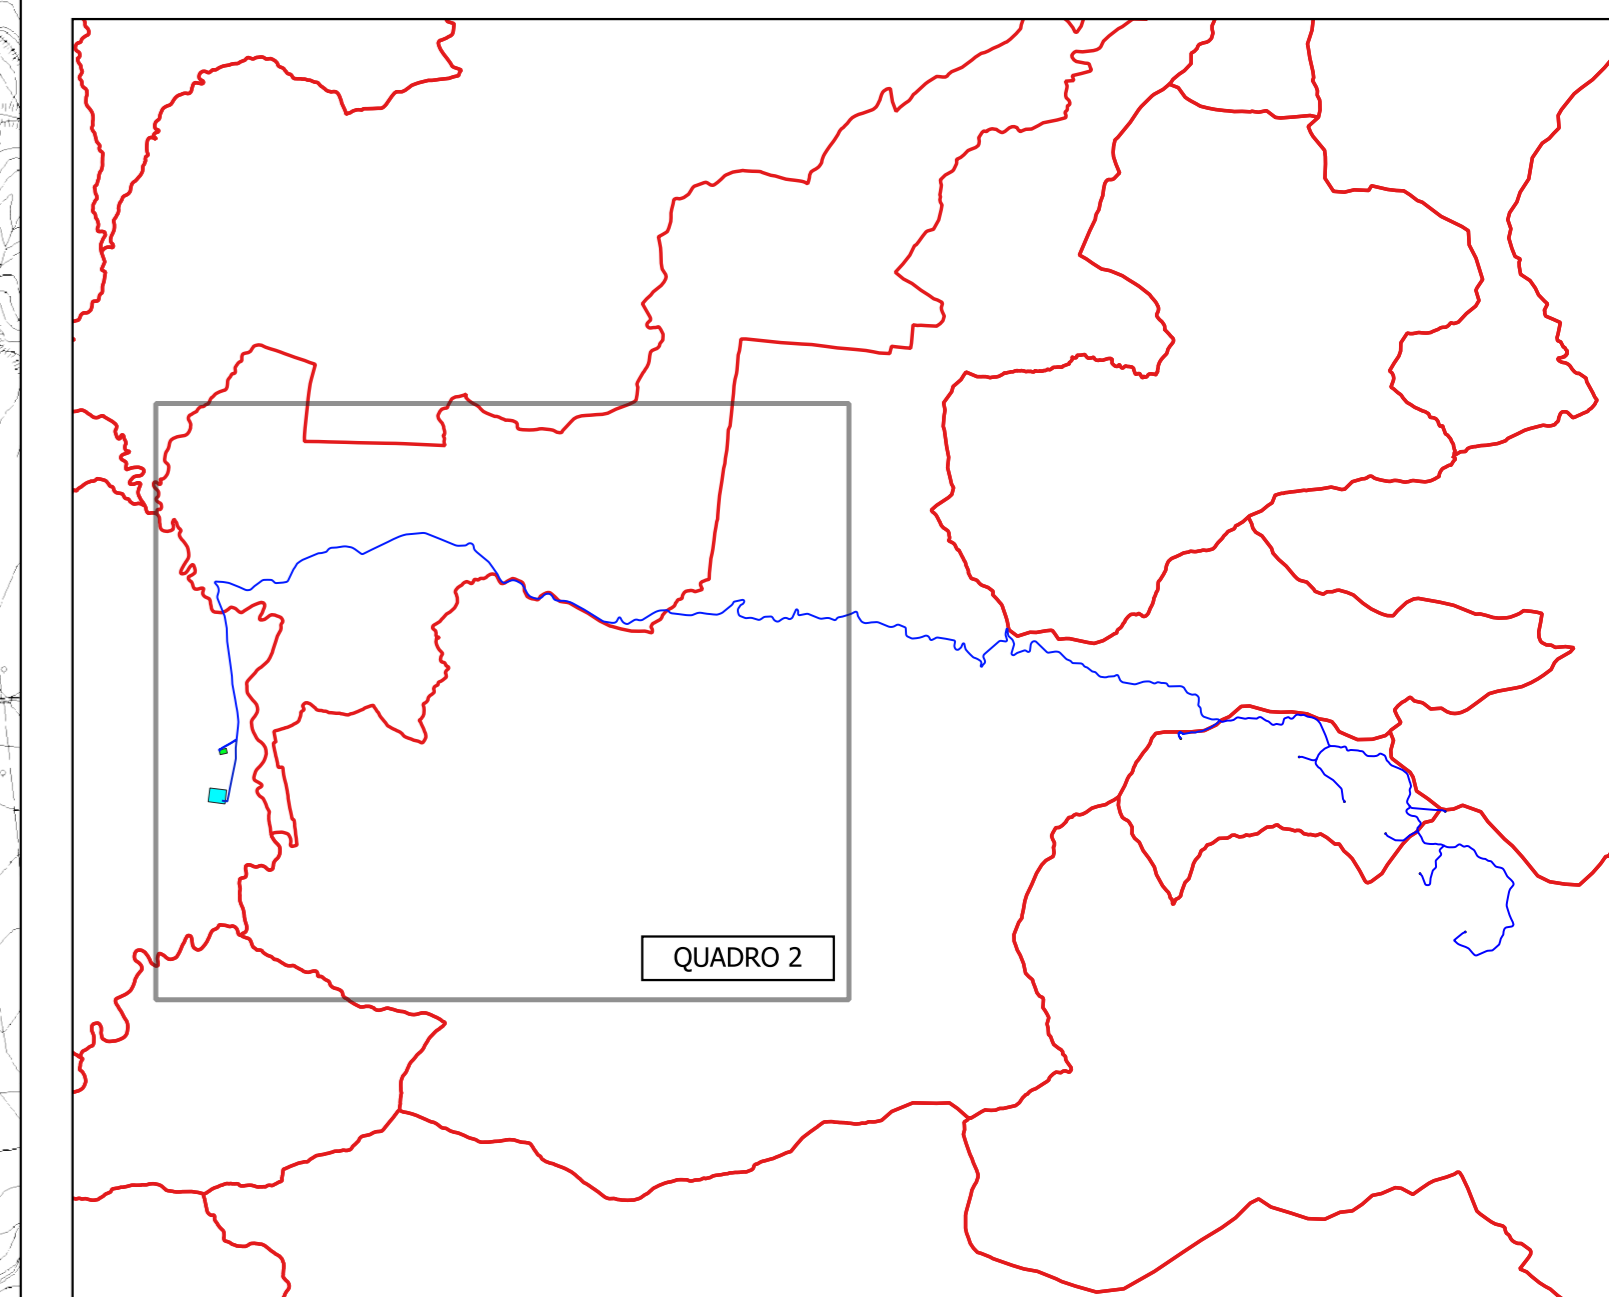

REGIONE SICILIANA

	<p>NP Sicilia 7 S.r.l. Galleria Passarella, 2 20122 MILANO P.IVA - C.F. 12931930965</p>
--	---

<p>IL COMMITTENTE:</p>	<p>IL PROGETTISTA:</p>
	<p>Dott. Ing. Vittorio Maria Randazzo</p> <p>Dott. Ing. Vincenzo Di Marco</p>

TITOLO DEL PROGETTO: **PARCO EOLICO "SAN NICOLA" POTENZA NOMINALE 46,2 MW**

ELABORATO: PROGETTO DEFINITIVO	CODICE ELABORATO: NPS7_RES_F05B_EPD
---------------------------------------	--

TITOLO ELABORATO: **INQUADRAMENTO DI DETTAGLIO SU PIANO PAESAGGISTICO PROVINCIA DI CALTANISSETTA - REGIMI NORMATIVI QUADRO 2**

FOGLIO: 2 SCALA: 1:10.000 FORMATO: A0

Rev.	Data	Descrizione Revisione	Redatto	Controllato	Approvato
0	09/11/2023		C.L.	V.D.	V.R.

