


- PARCO EOLICO**
- AEROGENERATORE
 - ID della WTG
 - PIAZZOLA DEFINITIVA
 - PIAZZOLA DI CANTIERE
 - AREE TEMPORANEE DI CANTIERE DA RIPRISTINARE
 - SE TERNA
 - AREA DI CONSEGNA E STORAGE
 - STRADE DI CANTIERE
 - STRADE DI ESERCIZIO
 - CAVIDOTTO
 - CONFINI COMUNALI

COMPONENTI DEL PAESAGGIO PROVINCIA DI CALTANISSETTA

- | | | |
|----|-------------------------------------|---|
| A2 | Arbusti montani e supramediterranei | vegetazione forestale (19) |
| A3 | Boschi di altre latifoglie | Aree di incolto, incolti, frutteti in abbandono |
| B2 | Formazioni pioniere e secondarie | Formazioni riparie |
| B3 | Macchie e arbusti mediterranei | Formazioni a galleria |
| C1 | Fionde di pini mediterranei | Pasce di rovere e roverella |
| C2 | Rimboschimenti | Sugherete |
| D1 | Pasce di seminatari arborei | Pasce di colture arboree |
| D2 | Pasce di colture erbacee | Pasce di colture in serra |

QUADRO DI UNIONE

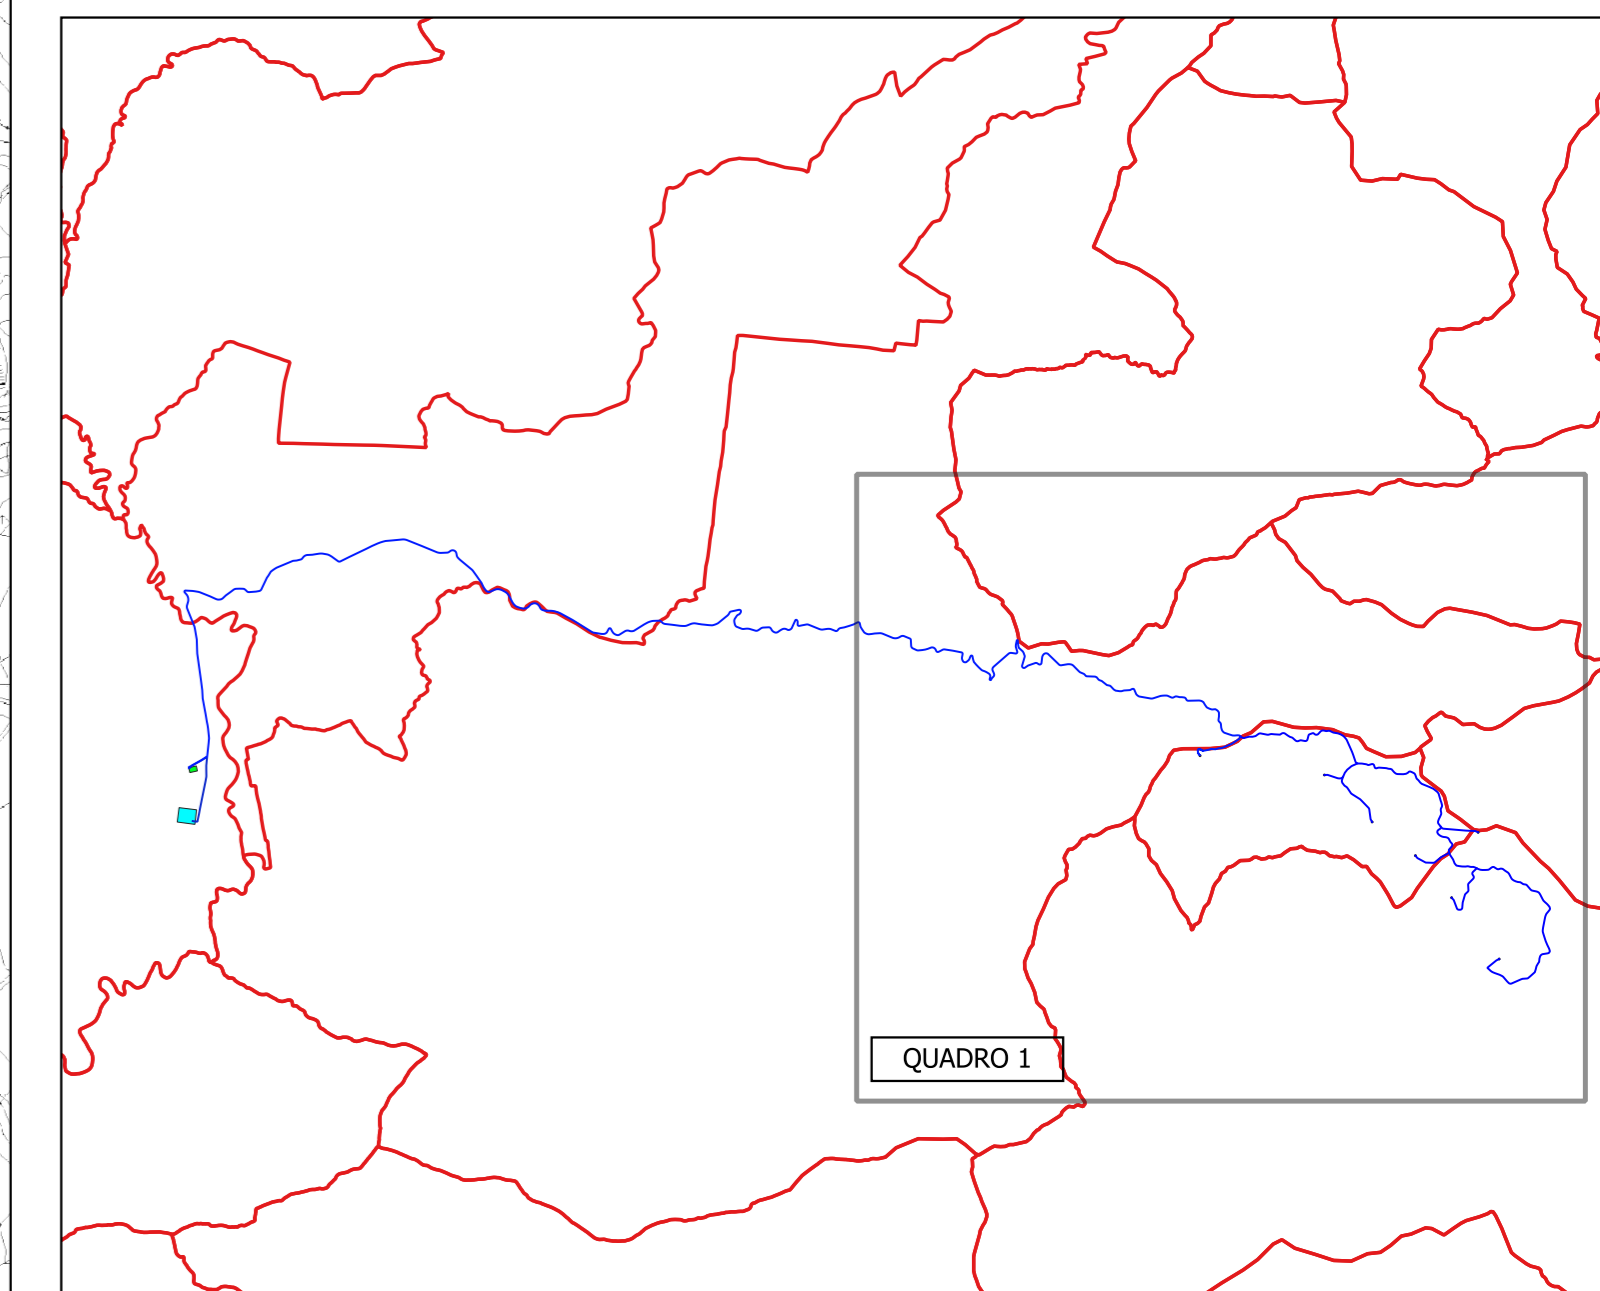

REGIONE SICILIANA



IL COMMITTENTE:

NP Sicilia 7

NP Sicilia 7 S.r.l.
Galleria Pascarella, 2
20122 MILANO
P.IVA - C.F. 12931930965

IL PROGETTISTA:

Agon engineering **Centrope** srl

Dott. Ing. Vittorio Maria Randazzo
Dott. Ing. Vincenzo Di Marco

TITOLO DEL PROGETTO:

**PARCO EOLICO "SAN NICOLA"
POTENZA NOMINALE 46,2 MW**

ELABORATO: **PROGETTO DEFINITIVO** CODICE ELABORATO: **NPS7_RES_F06A_EPD**

TITOLO ELABORATO:
INQUADRAMENTO DI DETTAGLIO SU PIANO PAESAGGISTICO PROVINCIA DI CALTANISSETTA - COMPONENTI DEL PAESAGGIO
QUADRO 1

FOGLIO: 1 SCALA: 1:10.000 FORMATO: A0

Rev.	Data	Descrizione Revisione	Redatto	Controllato	Approvato
0	09/11/2023		C.L.	V.D.	V.R.

