

LEGENDA

PARCO EOLICO

- AEROGENERATORE
- WTG X ID della WTG
- PIAZZOLA DEFINITIVA
- PIAZZOLA DI CANTIERE
- AREE TEMPORANEE DI CANTIERE DA RIPRISTINARE
- SE TERNA
- AREA DI CONSEGNA E STORAGE
- STRADE DI CANTIERE
- STRADE DI ESERCIZIO
- CAVIDOTTO
- CONFINI COMUNALI

PERICOLOSITA' GEOMORFOLOGICA


Pericolosità geomorfologica

- 1
- 2
- 3
- 4

Fascia Rispetto P3 P4

-

QUADRO DI UNIONE

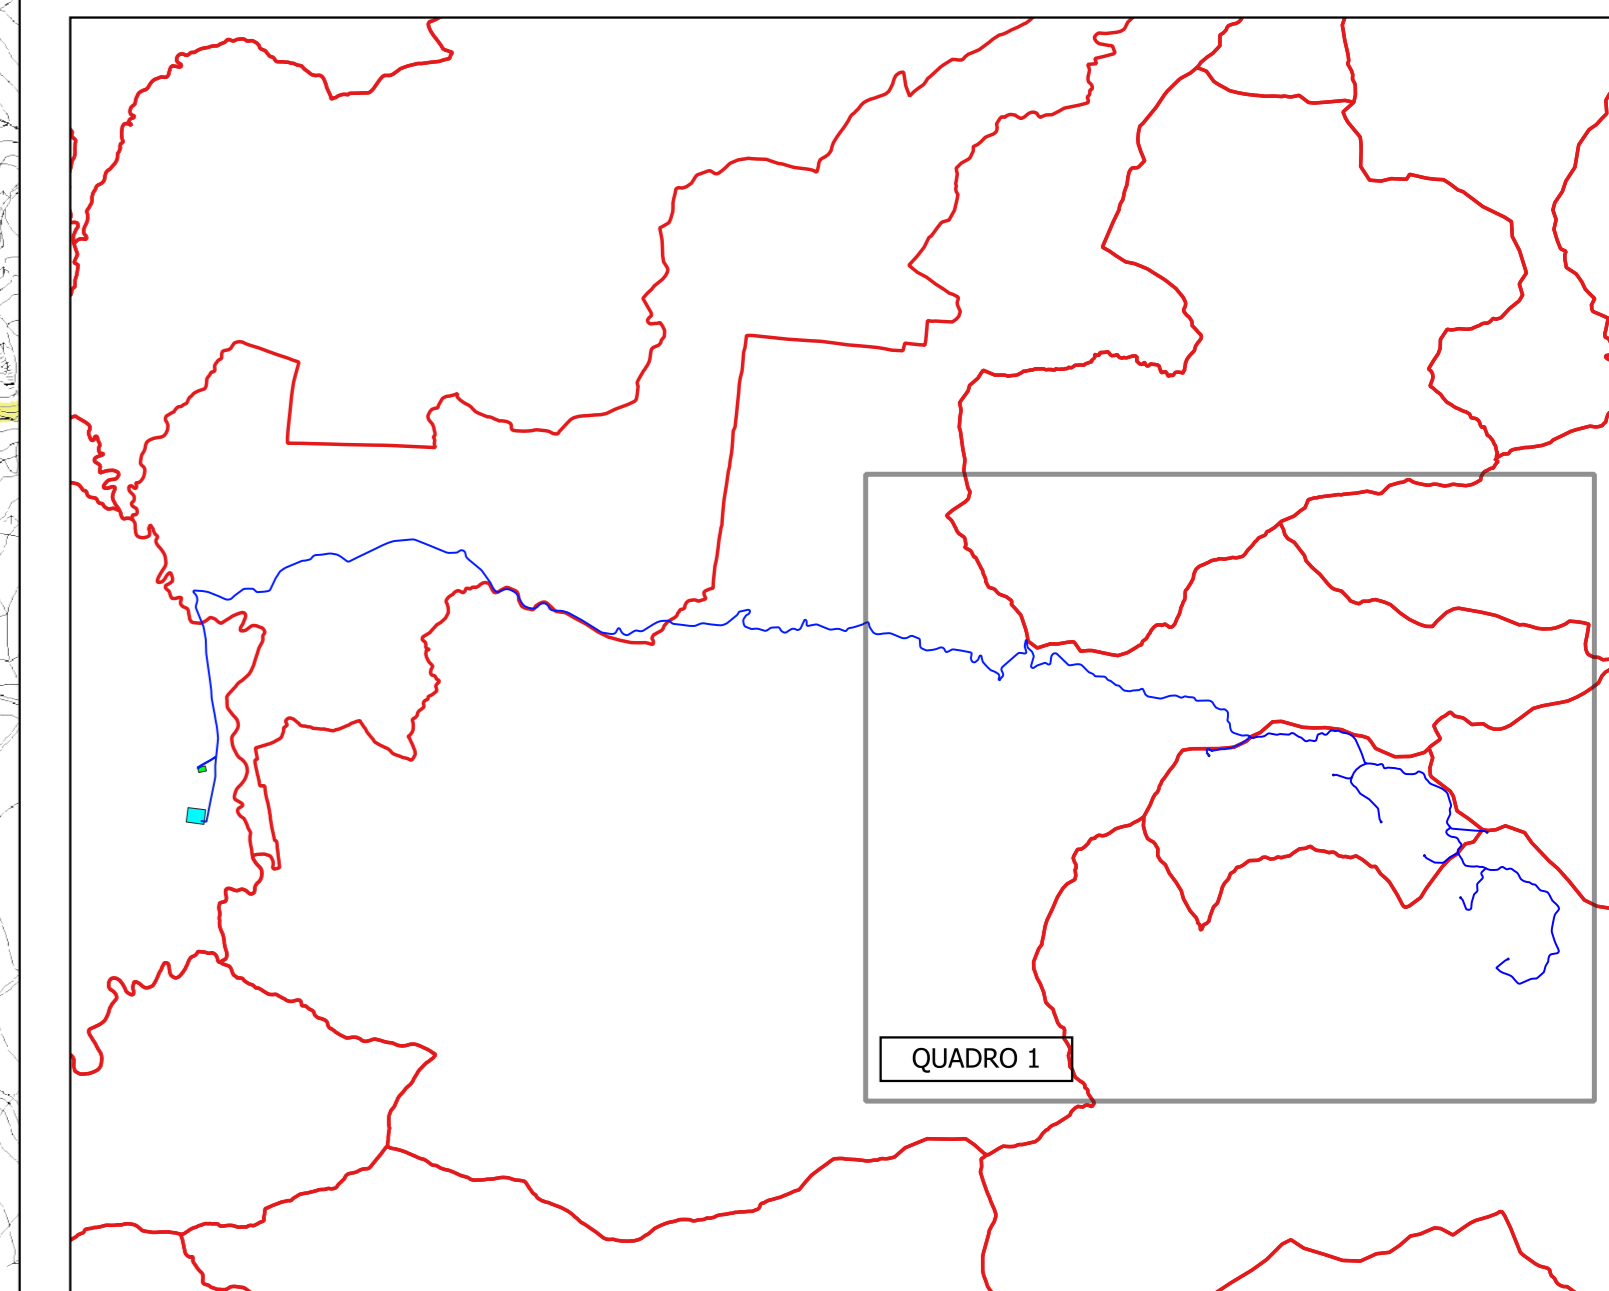

IL COMMITTENTE:
NP Sicilia 7
 NP Sicilia 7 S.r.l.
 Galleria Passarella, 2
 20122 MILANO
 P.IVA - C.F. 12931930965

IL PROGETTISTA:
Agon engineering **Centrope**
 Dott. Ing. Vittorio Maria Randazzo
 Dott. Ing. Vincenzo Di Marco

TITOLO DEL PROGETTO:
PARCO EOLICO "SAN NICOLA"
POTENZA NOMINALE 46,2 MW

ELABORATO: **PROGETTO DEFINITIVO** CODICE ELABORATO: NPS7_RES_F09A_EPD

TITOLO ELABORATO:
 INQUADRAMENTO DI DETTAGLIO SU CTR - P.A.I. PERICOLOSITA' GEOMORFOLOGICA QUADRO 1

FOGLIO: 1 SCALA: 1:10.000 FORMATO: A0

Rev.	Data	Descrizione Revisione	Redatto	Controllato	Approvato
0	09/11/2023		C.L.	V.D.	V.R.

