

PARCO EOLICO


- AEROGENERATORE
- WTG X ID della WTG
- PIAZZOLA DEFINITIVA
- PIAZZOLA DI CANTIERE
- AREE TEMPORANEE DI CANTIERE DA RIPRISTINARE
- SE TERNA
- AREA DI CONSEGNA E STORAGE
- STRADE DI CANTIERE
- STRADE DI ESERCIZIO
- CAVIDOTTO
- CONFINI COMUNALI

RISCHIO GEOMORFOLOGICO

Rischio geomorfologico

- 1
- 2
- 3
- 4

QUADRO DI UNIONE

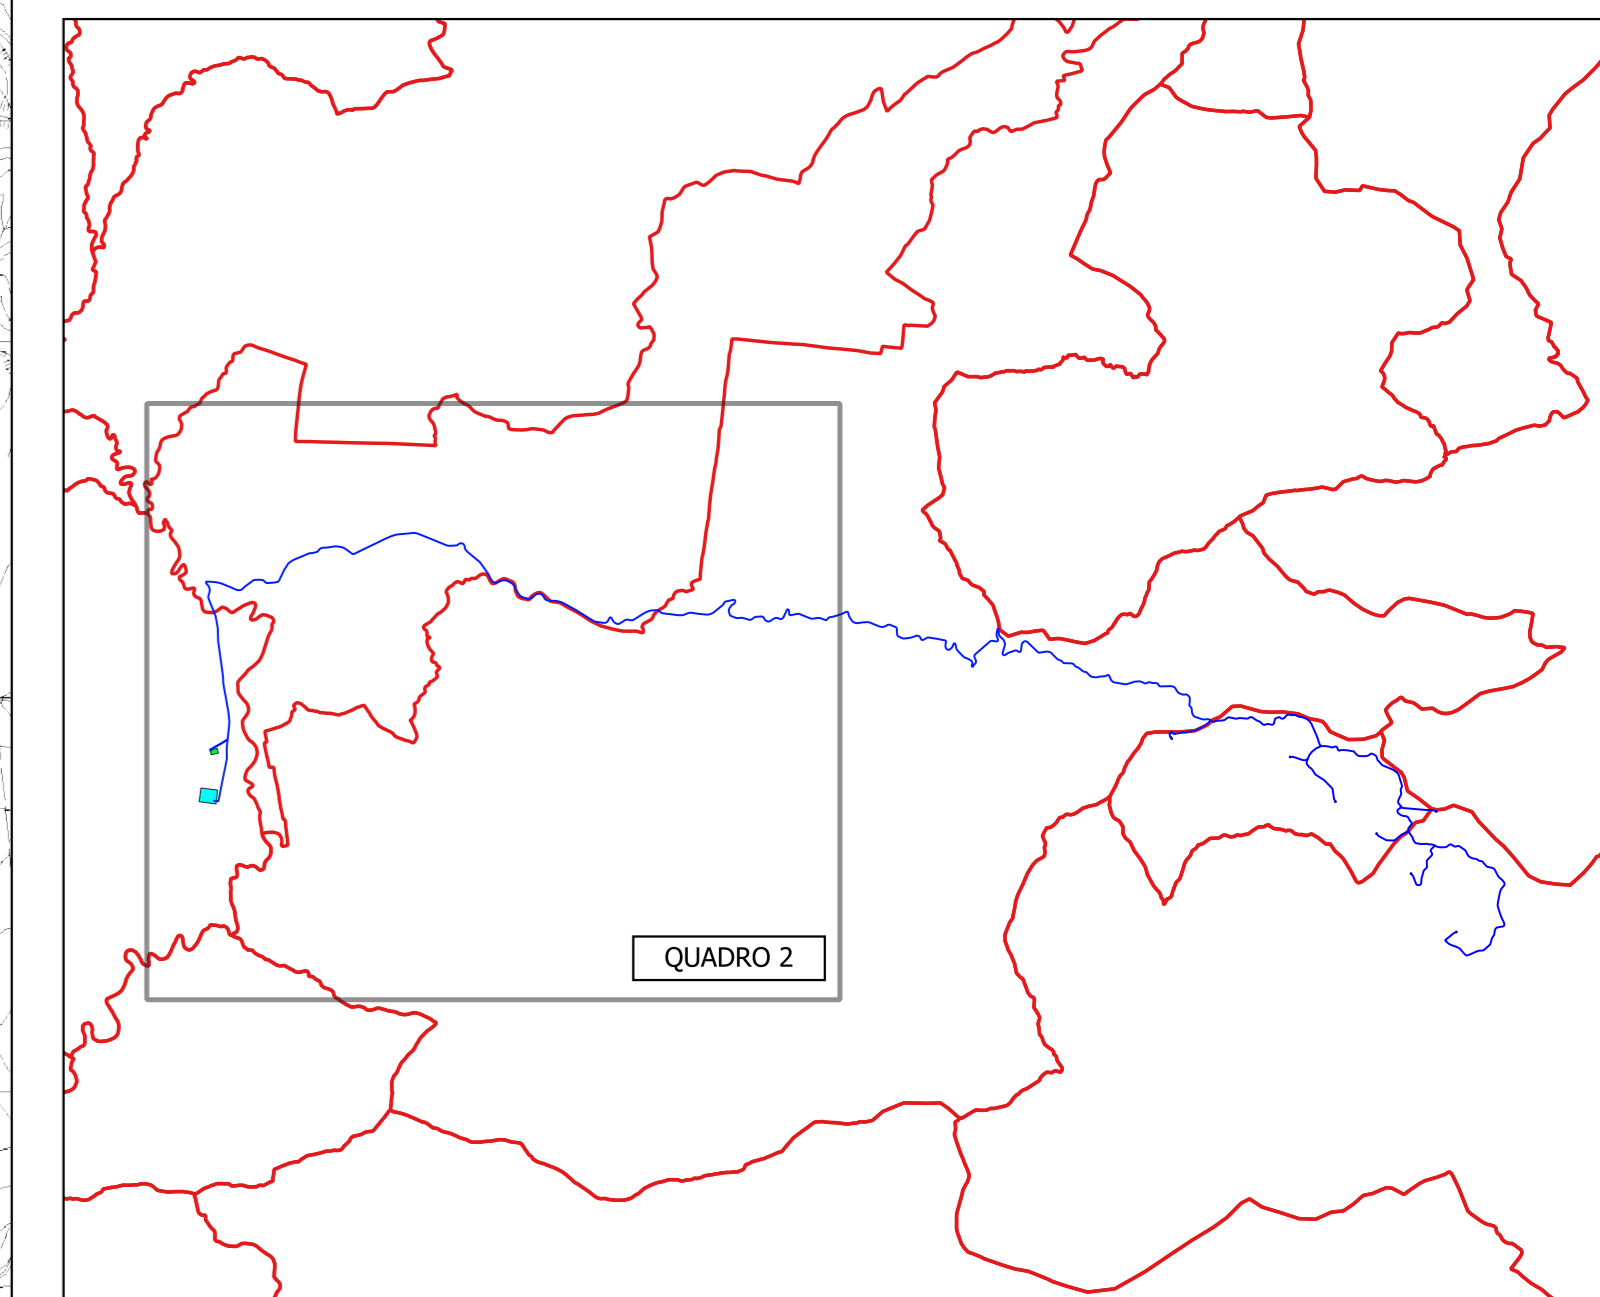

IL COMMITTENTE:

| | |
|--|--|
| | <p>NP Sicilia 7 S.r.l. Galleria Passarella, 2 20122 MILANO P.IVA - C.F. 12931930965</p> |
|--|--|

IL PROGETTISTA:

| | |
|--|--|
| | <p>Dott. Ing. Vittorio Maria Randazzo Dott. Ing. Vincenzo Di Marco</p> |
|--|--|

TITOLO DEL PROGETTO:

**PARCO EOLICO "SAN NICOLA"
POTENZA NOMINALE 46,2 MW**

| | |
|---------------------------------------|--|
| ELABORATO: PROGETTO DEFINITIVO | CODICE ELABORATO: NPS7_RES_F10B_EPD |
|---------------------------------------|--|

TITOLO ELABORATO:
**INQUADRAMENTO DI DETTAGLIO SU CTR - P.A.I. RISCHIO GEOMORFOLOGICO
QUADRO 2**

FOGLIO: 2 SCALA: 1:10.000 FORMATO: A0

| Rev. | Data | Descrizione Revisione | Redatto | Controllato | Approvato |
|------|------------|-----------------------|---------|-------------|-----------|
| 0 | 09/11/2023 | | C.L. | V.D. | V.R. |
| | | | | | |
| | | | | | |

