

LEGENDA

PARCO EOLICO

- AEROGENERATORE
- WTG X ID della WTG
- PIAZZOLA DEFINITIVA
- PIAZZOLA DI CANTIERE
- AREE TEMPORANEE DI CANTIERE DA RIPRISTINARE
- SE TERNA
- AREA DI CONSEGNA E STORAGE
- STRADE DI CANTIERE
- STRADE DI ESERCIZIO
- CAVIDOTTO
- CONFINI COMUNALI

RISCHIO E PERICOLOSITA' IDRAULICA


Rischio idraulico

- R1
- R2
- R3
- R4

Pericolosità Idraulica

- P1
- P2
- P3
- P4

QUADRO DI UNIONE

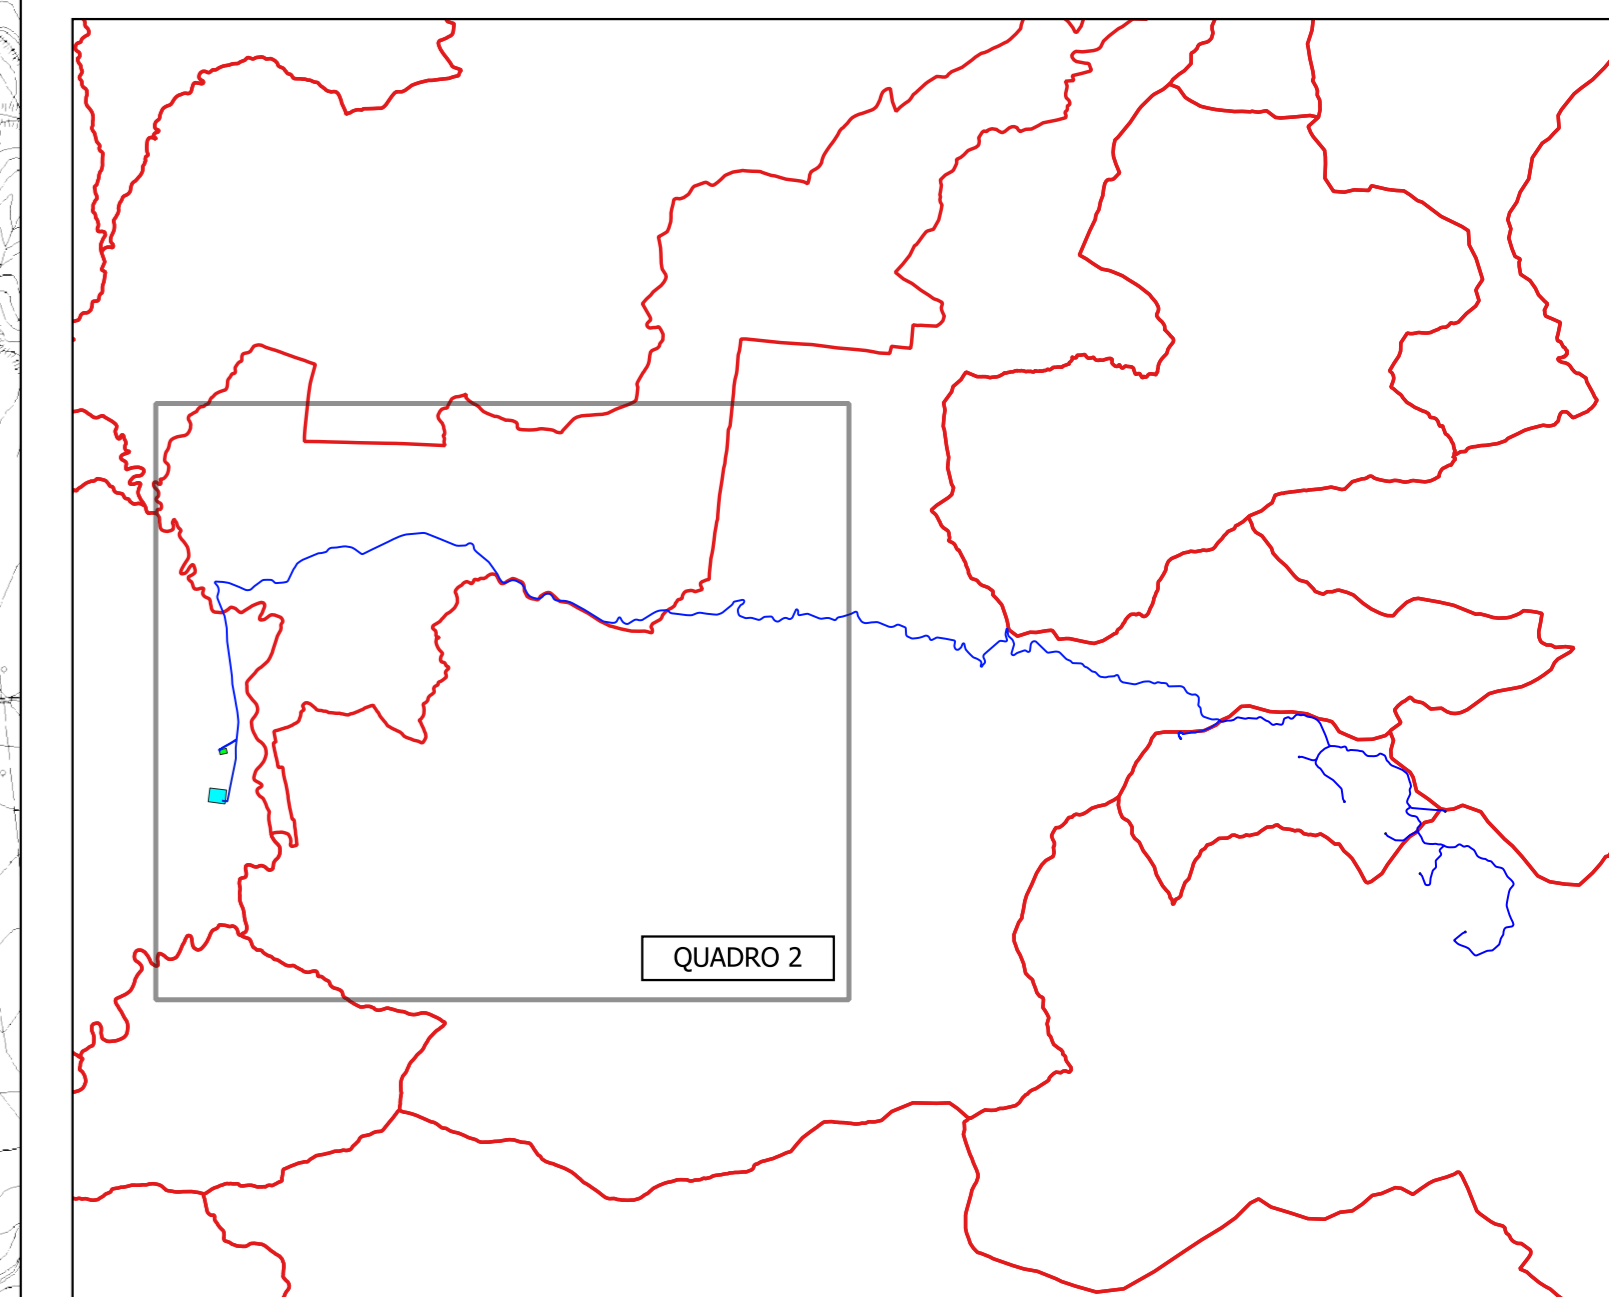

IL COMMITTENTE:

	<p><b>NP Sicilia 7 S.r.l.</b>                  Galleria Passarella, 2                  20122 MILANO                  P.IVA - C.F. 12931930965</p>
--	---

IL PROGETTISTA:

	<p>Dott. Ing. Vittorio Maria Randazzo                    Dott. Ing. Vincenzo Di Marco  </p>
--	---

TITOLO DEL PROGETTO:

**PARCO EOLICO "SAN NICOLA"  
 POTENZA NOMINALE 46,2 MW**

ELABORATO: <b>PROGETTO DEFINITIVO</b>	CODICE ELABORATO: NPS7_RES_F11B_EPD
---------------------------------------	-------------------------------------

TITOLO ELABORATO:  
**INQUADRAMENTO DI DETTAGLIO SU CTR - RISCHIO E PERICOLOSITA' IDRAULICA  
 QUADRO 2**

FOGLIO: 2    SCALA: 1:10.000    FORMATO: A0

Rev.	Data	Descrizione Revisione	Redatto	Controllato	Approvato
0	09/11/2023		C.L.	V.D.	V.R.

