

LEGENDA

PARCO EOLICO

- AEROGENERATORE
- WTG X ID della WTG
- PIAZZOLA DEFINITIVA
- PIAZZOLA DI CANTIERE
- AREE TEMPORANEE DI CANTIERE DA RIPRISTINARE
- SE TERMA
- AREA DI CONSEGNA E STORAGE
- STRADE DI CANTIERE
- STRADE DI ESERCIZIO
- CAVIOTTO
- CONFINI COMUNALI

PARCHI E RISERVE NATURALI

**Parchi (1)**


- Zona A
- Zona B
- Zona C
- Zona D

**Parco Sicani (2)**

- Zona A
- Zona B
- Zona D

**Riserve (3)**

- R.N.I., A
- R.N.I., B
- R.N.I., B1
- R.N.O., A
- R.N.O., A marina
- R.N.O., B
- R.N.O., B1
- R.N.O., B2
- R.N.O.
- R.N.O./R.N.I., A
- R.N.O./R.N.I., B
- R.N.S., A
- R.N.S., B
- R.N.S.

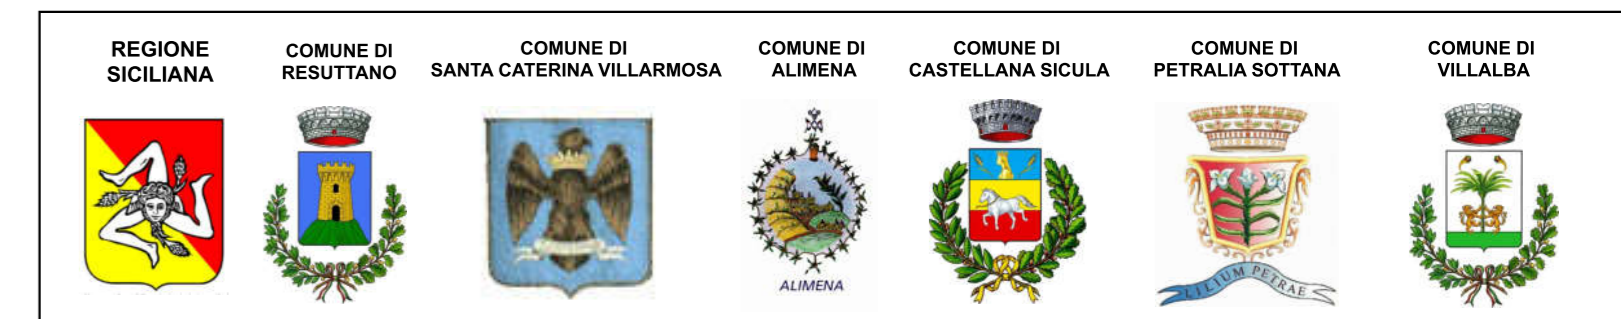

IL COMMITTENTE:

	<p><b>NP Sicilia 7 S.r.l.</b> Galleria Passarella, 2 20122 MILANO P.IVA - C.F. 12931930965</p>
--	--

IL PROGETTISTA:

	<p>Dott. Ing. Vittorio Maria Randazzo Dott. Ing. Vincenzo Di Marco</p>
--	--

TITOLO DEL PROGETTO:

**PARCO EOLICO "SAN NICOLA"  
POTENZA NOMINALE 46,2 MW**

ELABORATO: **PROGETTO DEFINITIVO** CODICE ELABORATO: **NPS7\_RES\_F14\_EPД**

TITOLO ELABORATO:

**INQUADRAMENTO GENERALE SU PARCHI E RISERVE NATURALI**

FOGLIO: 1 | SCALA: 1:50.000 | FORMATO: A0

Rev.	Data	Descrizione Revisione	Redatto	Controllato	Approvato
0	09/11/2023		C.L.	V.D.	V.R.

