

LEGENDA

PARCO EOLICO

- AEROGENERATORE
- WTG X ID della WTG
- PIAZZOLA DEFINITIVA
- PIAZZOLA DI CANTIERE
- AREE TEMPORANEE DI CANTIERE DA RIPRISTINARE
- SE TERNA
- AREA DI CONSEGNA E STORAGE
- STRADE DI CANTIERE
- STRADE DI ESERCIZIO
- CAVIDOTTO
- CONFINI COMUNALI

RETE ECOLOGICA SICILIANA

Capoluoghi di provincia (0)

-

Nodi RES (1)

-

Pietre da guado - Zone umide (3)

- Zone umide
- Zone umide da riqualificare

Pietre da guado - Altre zone (4)

- Altre zone
- Altre zone da riqualificare

Pietre da guado - Stagni (5)

- Stagni

Corridoi lineari (7)

- Corridoio lineare da riqualificare
- Corridoio lineare


Corridoi diffusi (8)

- Corridoio diffuso da riqualificare
- Corridoio diffuso

Zone cuscinetto (Buffer zones) (9)

-

QUADRO DI UNIONE

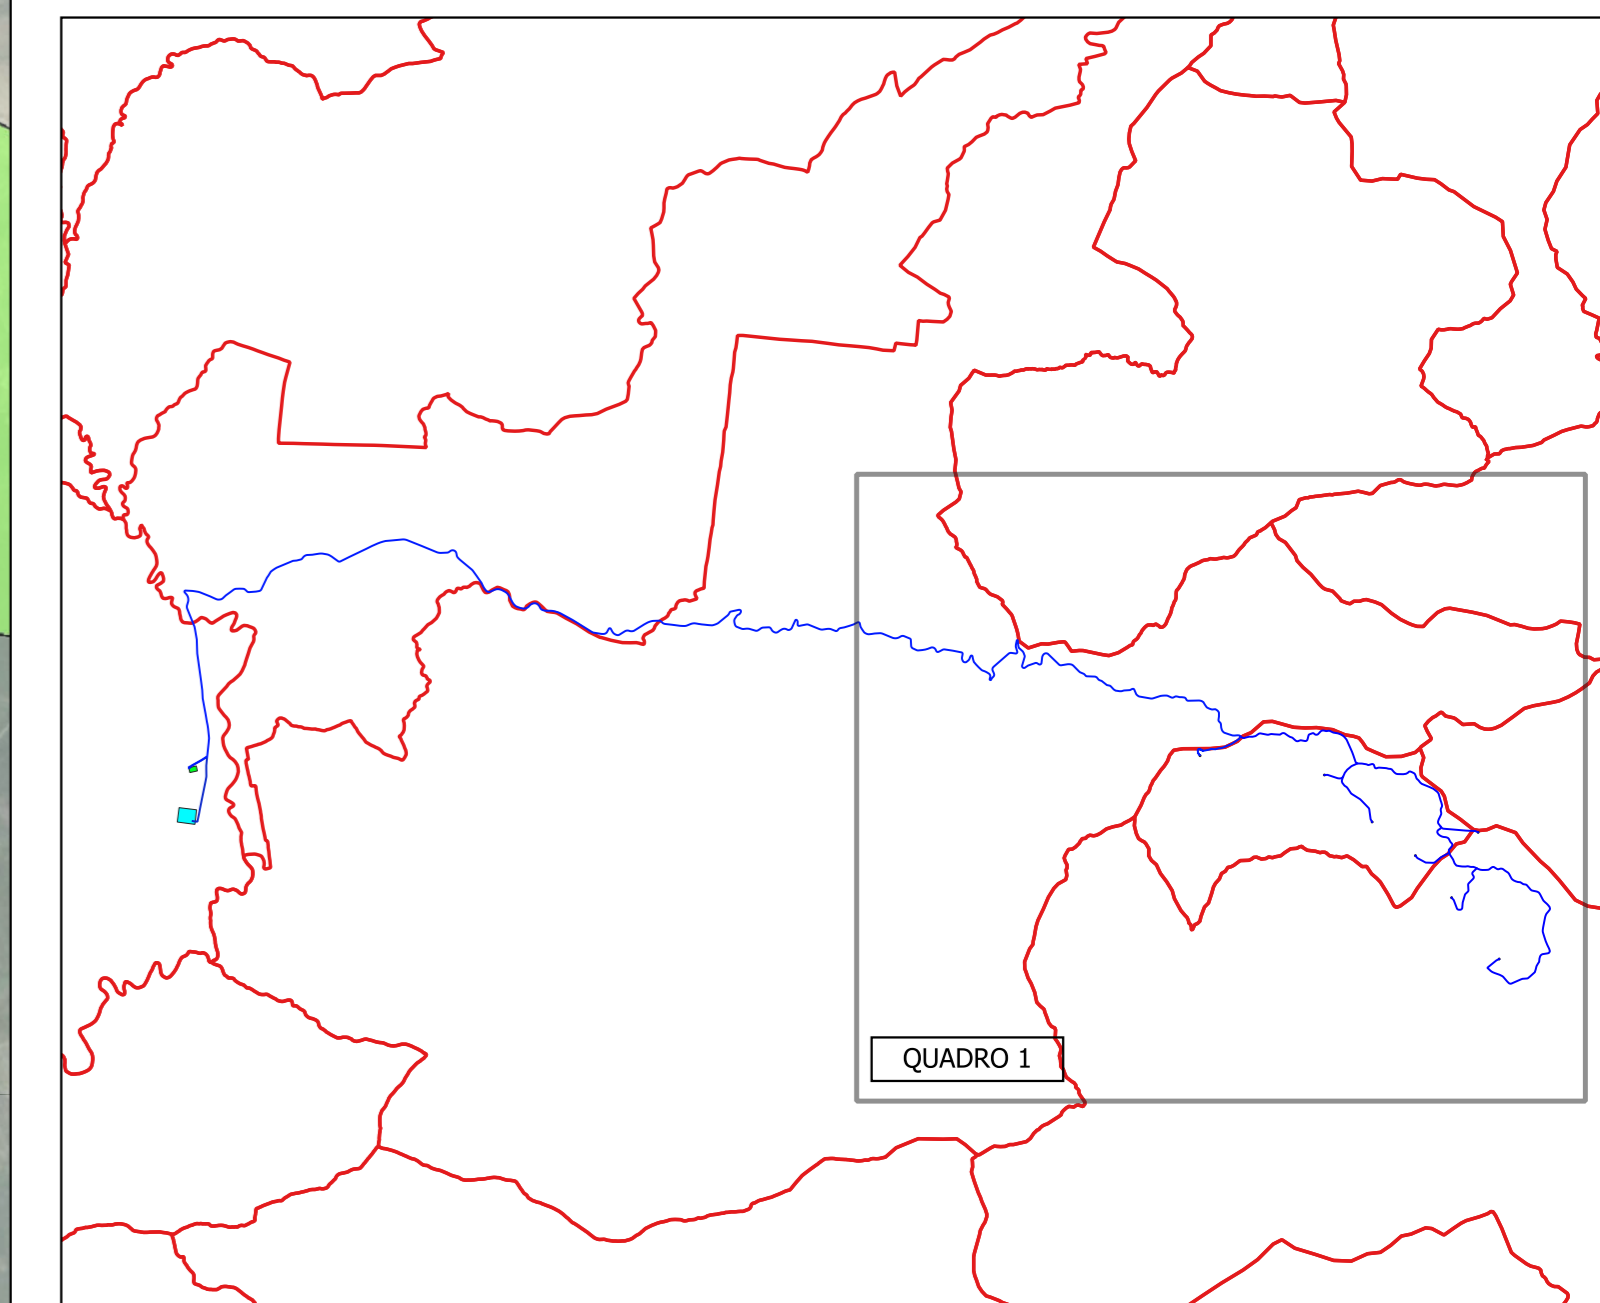

IL COMMITTENTE:

NP Sicilia 7

NP Sicilia 7 S.r.l.
Galleria Passarella, 2
20122 MILANO
P.IVA - C.F. 12931930965

IL PROGETTISTA:

Dott. Ing. Vittorio Maria Randazzo
Dott. Ing. Vincenzo Di Marco

TITOLO DEL PROGETTO:

**PARCO EOLICO "SAN NICOLA"
POTENZA NOMINALE 46,2 MW**

ELABORATO: **PROGETTO DEFINITIVO** CODICE ELABORATO: NPS7_RES_F15A_EPD

TITOLO ELABORATO:

**INQUADRAMENTO DI DETTAGLIO SU RETE ECOLOGICA SICILIANA
QUADRO 1**

FOGLIO: 1 SCALA: 1:10.000 FORMATO: A0

Rev.	Data	Descrizione Revisione	Redatto	Controllato	Approvato
0	09/11/2023		C.L.	V.D.	V.R.

