

LEGENDA

PARCO EOLICO

- AEROGENERATORE
- WTG X ID della WTG
- PIAZZOLA DEFINITIVA
- PIAZZOLA DI CANTIERE
- AREE TEMPORANEE DI CANTIERE DA RIPRISTINARE
- SE TERNA
- AREA DI CONSEGNA E STORAGE
- STRADE DI CANTIERE
- STRADE DI ESERCIZIO
- CAVIDOTTO
- CONFINI COMUNALI

RETE ECOLOGICA SICILIANA

Capoluoghi di provincia (0)



Nodi RES (1)



Pietre da guado - Zone umide (3)



Pietre da guado - Altre zone (4)



Pietre da guado - Stagni (5)



Corridoi lineari (7)




Corridoi diffusi (8)



Zone cuscinetto (Buffer zones) (9)



QUADRO DI UNIONE

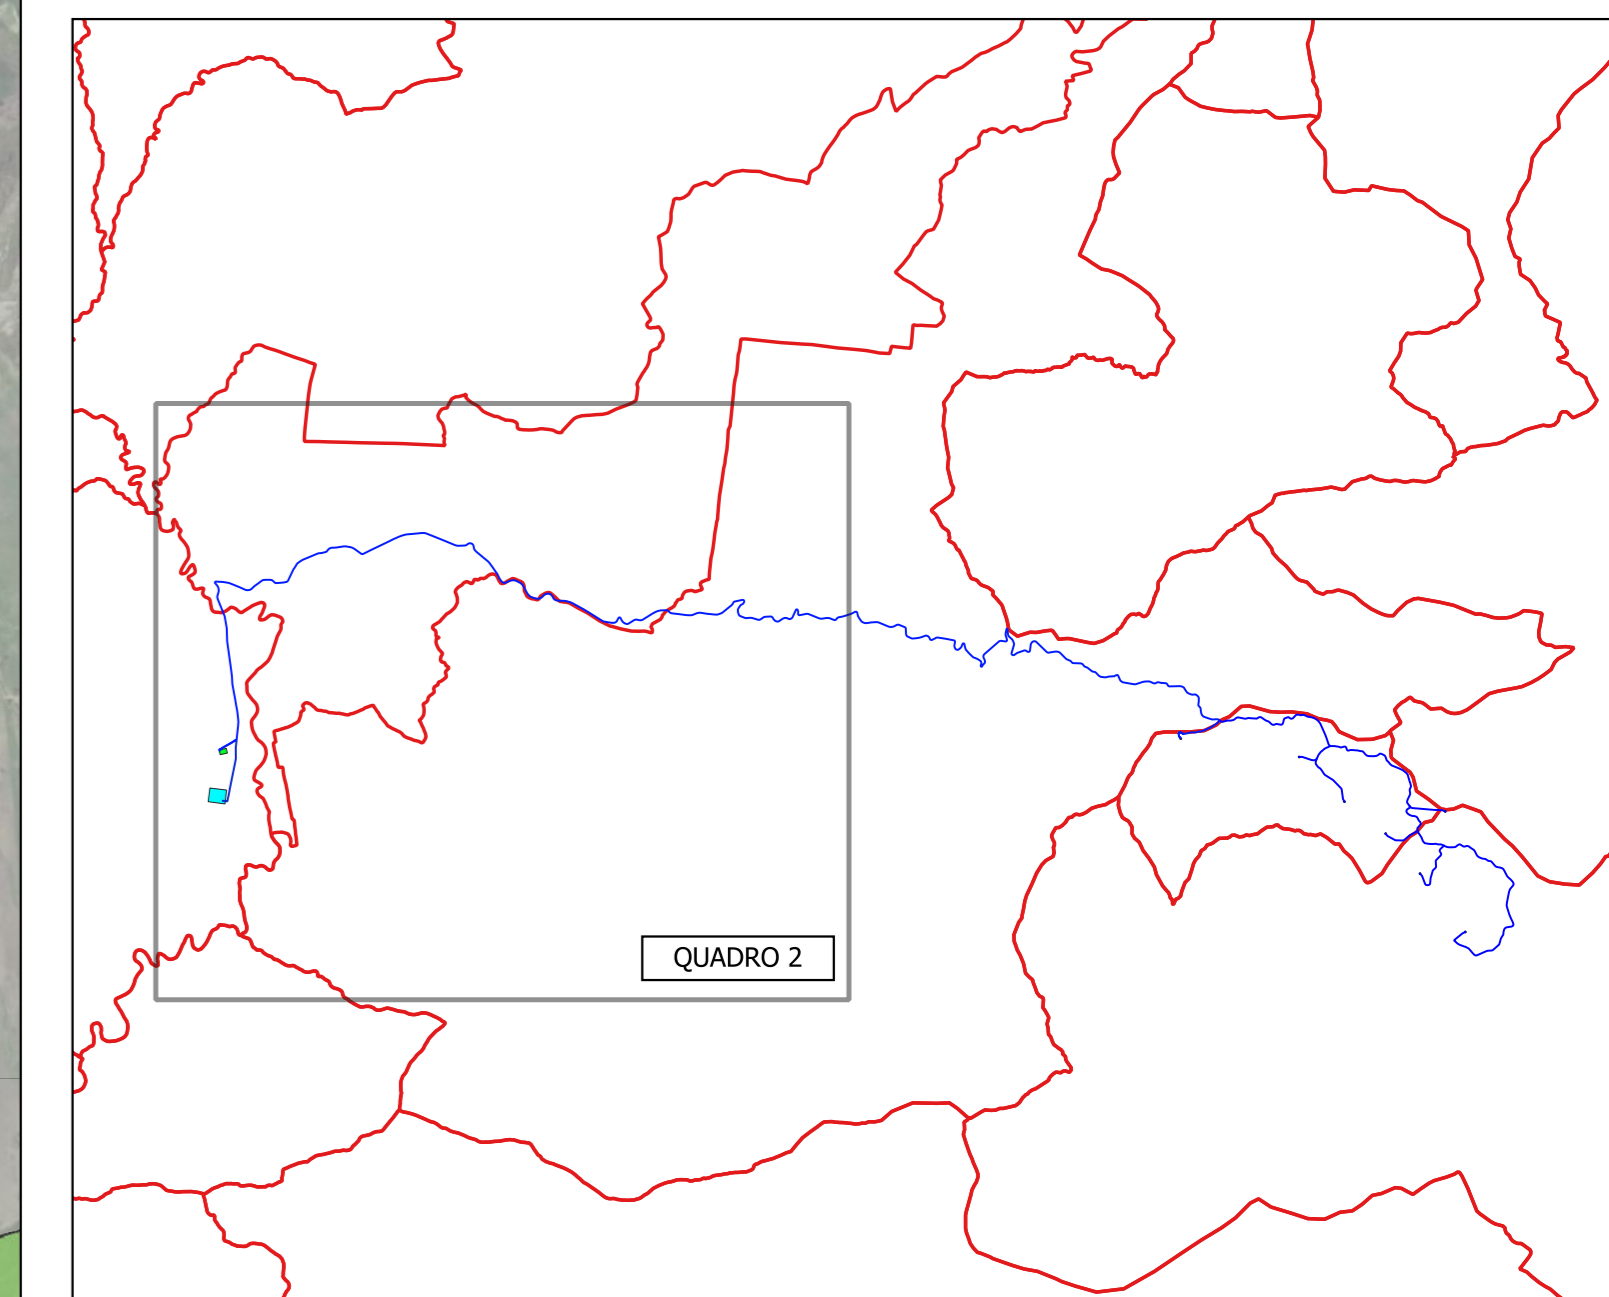

VILLALBA

CASTELLANA SICULA

PETRALIA SOTTANA

MARIANOPOLI



IL COMMITTENTE:

	<p>NP Sicilia 7 S.r.l. Galleria Passarella, 2 20122 MILANO P.IVA - C.F. 12931930965</p>
--	---

IL PROGETTISTA:

	<p>Dott. Ing. Vittorio Maria Randazzo Dott. Ing. Vincenzo Di Marco</p>
--	---

TITOLO DEL PROGETTO:

**PARCO EOLICO "SAN NICOLA"
 POTENZA NOMINALE 46,2 MW**

ELABORATO: **PROGETTO DEFINITIVO** CODICE ELABORATO: NPS7_RES_F15B_EPD

TITOLO ELABORATO:
 INQUADRAMENTO DI DETTAGLIO SU RETE ECOLOGICA SICILIANA
 QUADRO 2

FOGLIO:	2	SCALA:	1:10.000	FORMATO:	A0
---------	---	--------	----------	----------	----

Rev.	Data	Descrizione Revisione	Redatto	Controllato	Approvato
0	09/11/2023		C.L.	V.D.	V.R.

