
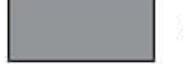








LEGENDA


PARCO EOLICO

-  AEROGENERATORE
-  ID della WTG
-  PIAZZOLA DEFINITIVA
-  PIAZZOLA DI CANTIERE
-  AREE TEMPORANEE DI CANTIERE DA RIPRISTINARE
-  SE TERNA
-  AREA DI CONSEGNA E STORAGE
-  STRADE DI CANTIERE
-  STRADE DI ESERCIZIO
-  CAVIDOTTO
-  CONFINI COMUNALI

AREE PERCORSE DAL FUOCO

- Incendi 2022 (0)
- Incendi 2021 (1)
- Incendi 2020 (2)
- Incendi 2019 (3)
- Incendi 2018 (4)
- Incendi 2017 (5)
- Incendi 2016 (6)
- Incendi 2015 (7)
- Incendi 2014 (8)
- Incendi 2013 (9)
- Incendi 2012 (10)
- Incendi 2011 (11)
- Incendi 2010 (12)
- Incendi 2009 (13)
- Incendi 2008 (14)
- Incendi 2007 (15)

QUADRO DI UNIONE

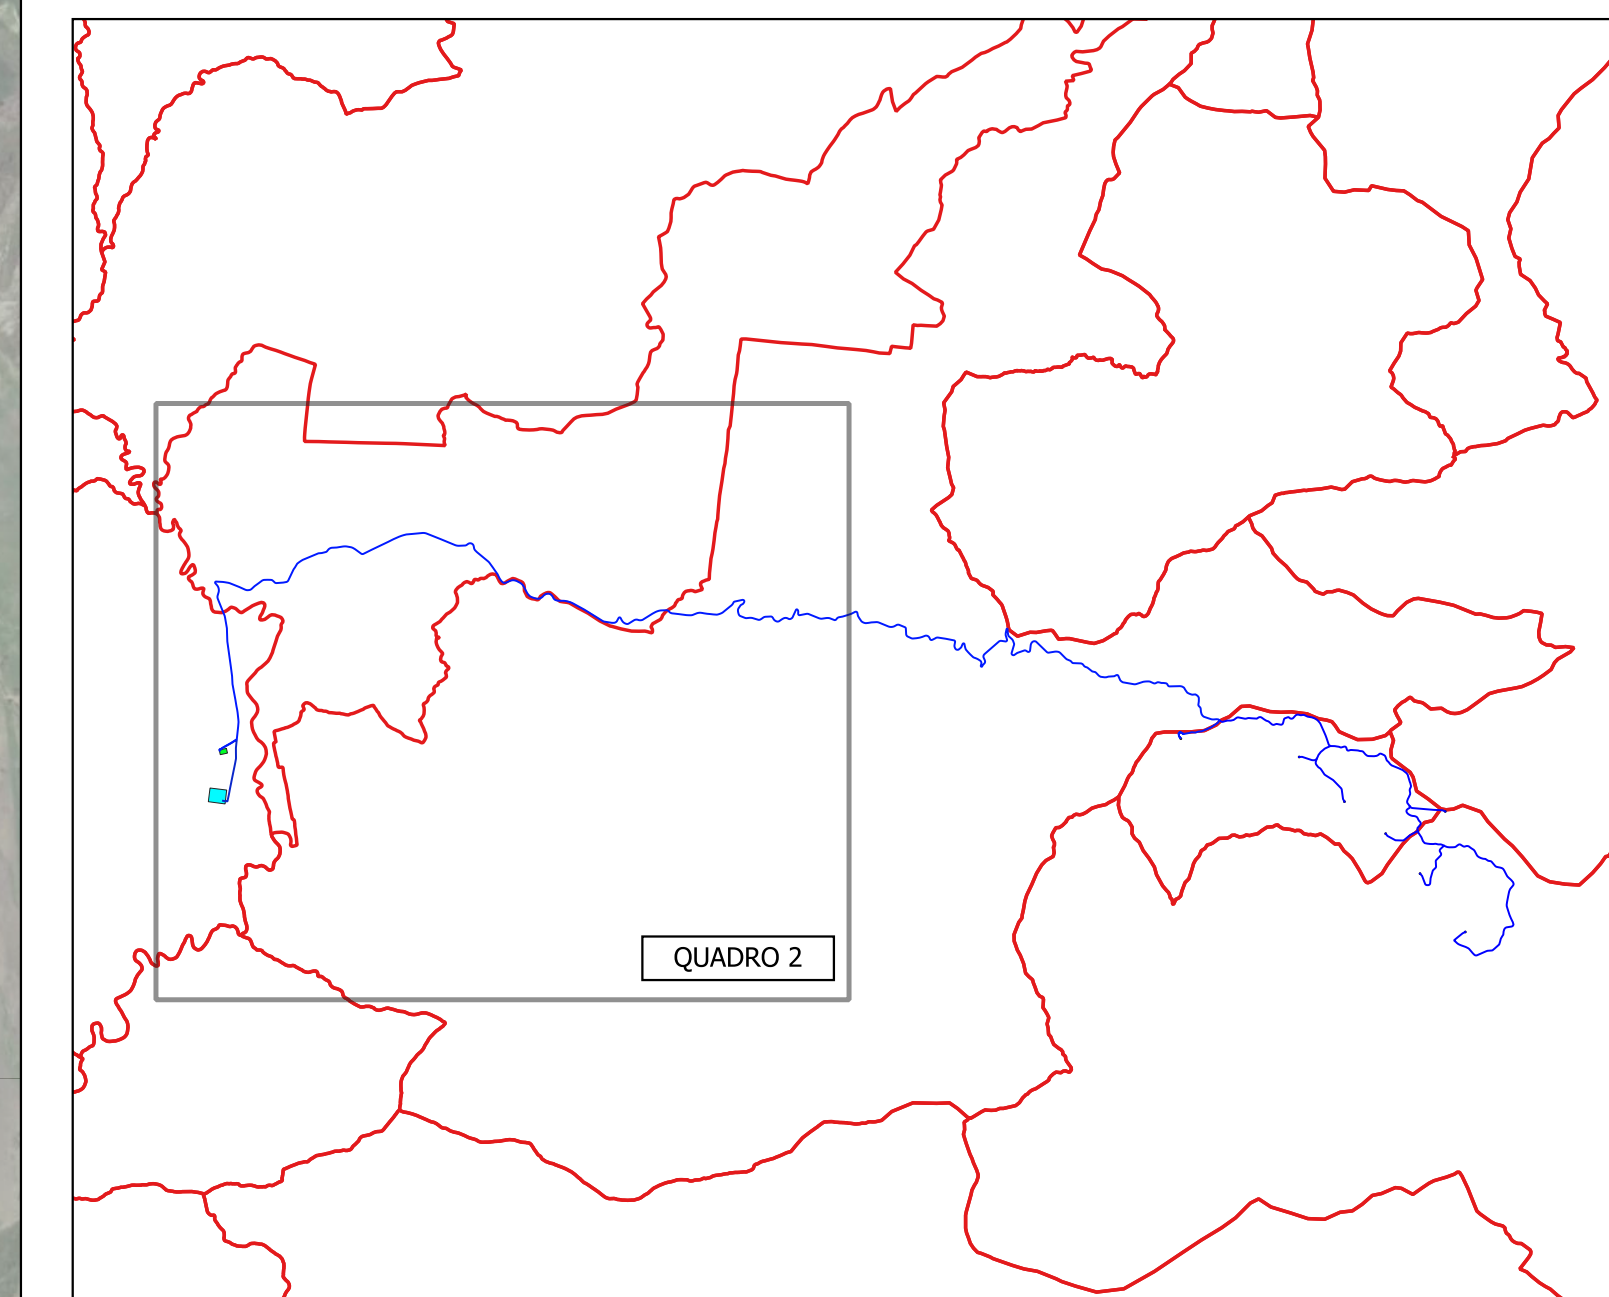

IL COMMITTENTE:

|   |   |
|---|---|
|  | <p><b>NP Sicilia 7 S.r.l.</b><br/>                 Galleria Passarella, 2<br/>                 20122 MILANO<br/>                 P.IVA - C.F. 12931930965</p> |
|---|---|

IL PROGETTISTA:

|   |   |
|---|---|
|  | <p>Dott. Ing. Vittorio Maria Randazzo<br/>                 Dott. Ing. Vincenzo Di Marco</p>  |
|---|---|

TITOLO DEL PROGETTO:

**PARCO EOLICO "SAN NICOLA"  
 POTENZA NOMINALE 46,2 MW**

ELABORATO: **PROGETTO DEFINITIVO** CODICE ELABORATO: **NPS7\_RES\_F16B\_EPD**

TITOLO ELABORATO:  
**INQUADRAMENTO DI DETTAGLIO SULLA CARTA DELLE AREE PERCORSE DAL FUOCO  
 QUADRO 2**

|           |                 |             |
|-----------|-----------------|-------------|
| FOGLIO: 2 | SCALA: 1:10.000 | FORMATO: A0 |
|-----------|-----------------|-------------|

| Rev. | Data       | Descrizione Revisione | Redatto | Controllato | Approvato |
|------|------------|-----------------------|---------|-------------|-----------|
| 0    | 09/11/2023 |                       | C.L.    | V.D.        | V.R.      |
|      |            |                       |         |             |           |
|      |            |                       |         |             |           |

