
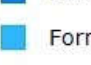






LEGENDA


PARCO EOLICO

-  AEROGENERATORE
-  ID della WTG
-  PIAZZOLA DEFINITIVA
-  PIAZZOLA DI CANTIERE
-  AREE TEMPORANEE DI CANTIERE DA RIPRISTINARE
-  SE TERNA
-  AREA DI CONSEGNA E STORAGE
-  STRADE DI CANTIERE
-  STRADE DI ESERCIZIO
-  CAVIDOTTO
-  CONFINI COMUNALI

AREE ECOLOGICAMENTE OMOGENEE

- Aree ecologicamente omogenee (O)
-  Depositi alluvionali della fascia Termomediterranea
 -  Vulcaniti e rocce dure della fascia Mesomediterranea
 -  Vulcaniti e rocce dure della fascia Mesomediterranea
 -  Vulcaniti e rocce dure della fascia Supramediterranea
 -  Vulcaniti e rocce dure della fascia Supramediterranea
 -  Vulcaniti e rocce dure della fascia Oromediterranea
 -  Formazioni calcarenitico-sabbiose della fascia Termomediterranea
 -  Formazioni calcarenitico-sabbiose della fascia Mesomediterranea
 -  Formazione gessoso-solfifera della fascia Termomediterranea
 -  Formazione gessoso-solfifera della fascia Mesomediterranea
 -  Formazioni carbonatiche della fascia Termomediterranea
 -  Formazioni carbonatiche della fascia Mesomediterranea
 -  Formazioni carbonatiche della fascia Supramediterranea
 -  Formazioni prevalentemente arenaceo-argillose ed arenacee della fascia Termomediterranea
 -  Formazioni prevalentemente arenaceo-argillose ed arenacee della fascia Mesomediterranea
 -  Formazioni prevalentemente arenaceo-argillose ed arenacee della fascia Supramediterranea
 -  Formazioni prevalentemente argillose della fascia Termomediterranea
 -  Formazioni prevalentemente argillose della fascia Mesomediterranea
 -  Formazioni prevalentemente argillose della fascia Supramediterranea
 -  Formazioni metamorfiche della fascia Termomediterranea
 -  Formazioni metamorfiche della fascia Mesomediterranea
 -  Formazioni metamorfiche della fascia Supramediterranea

QUADRO DI UNIONE

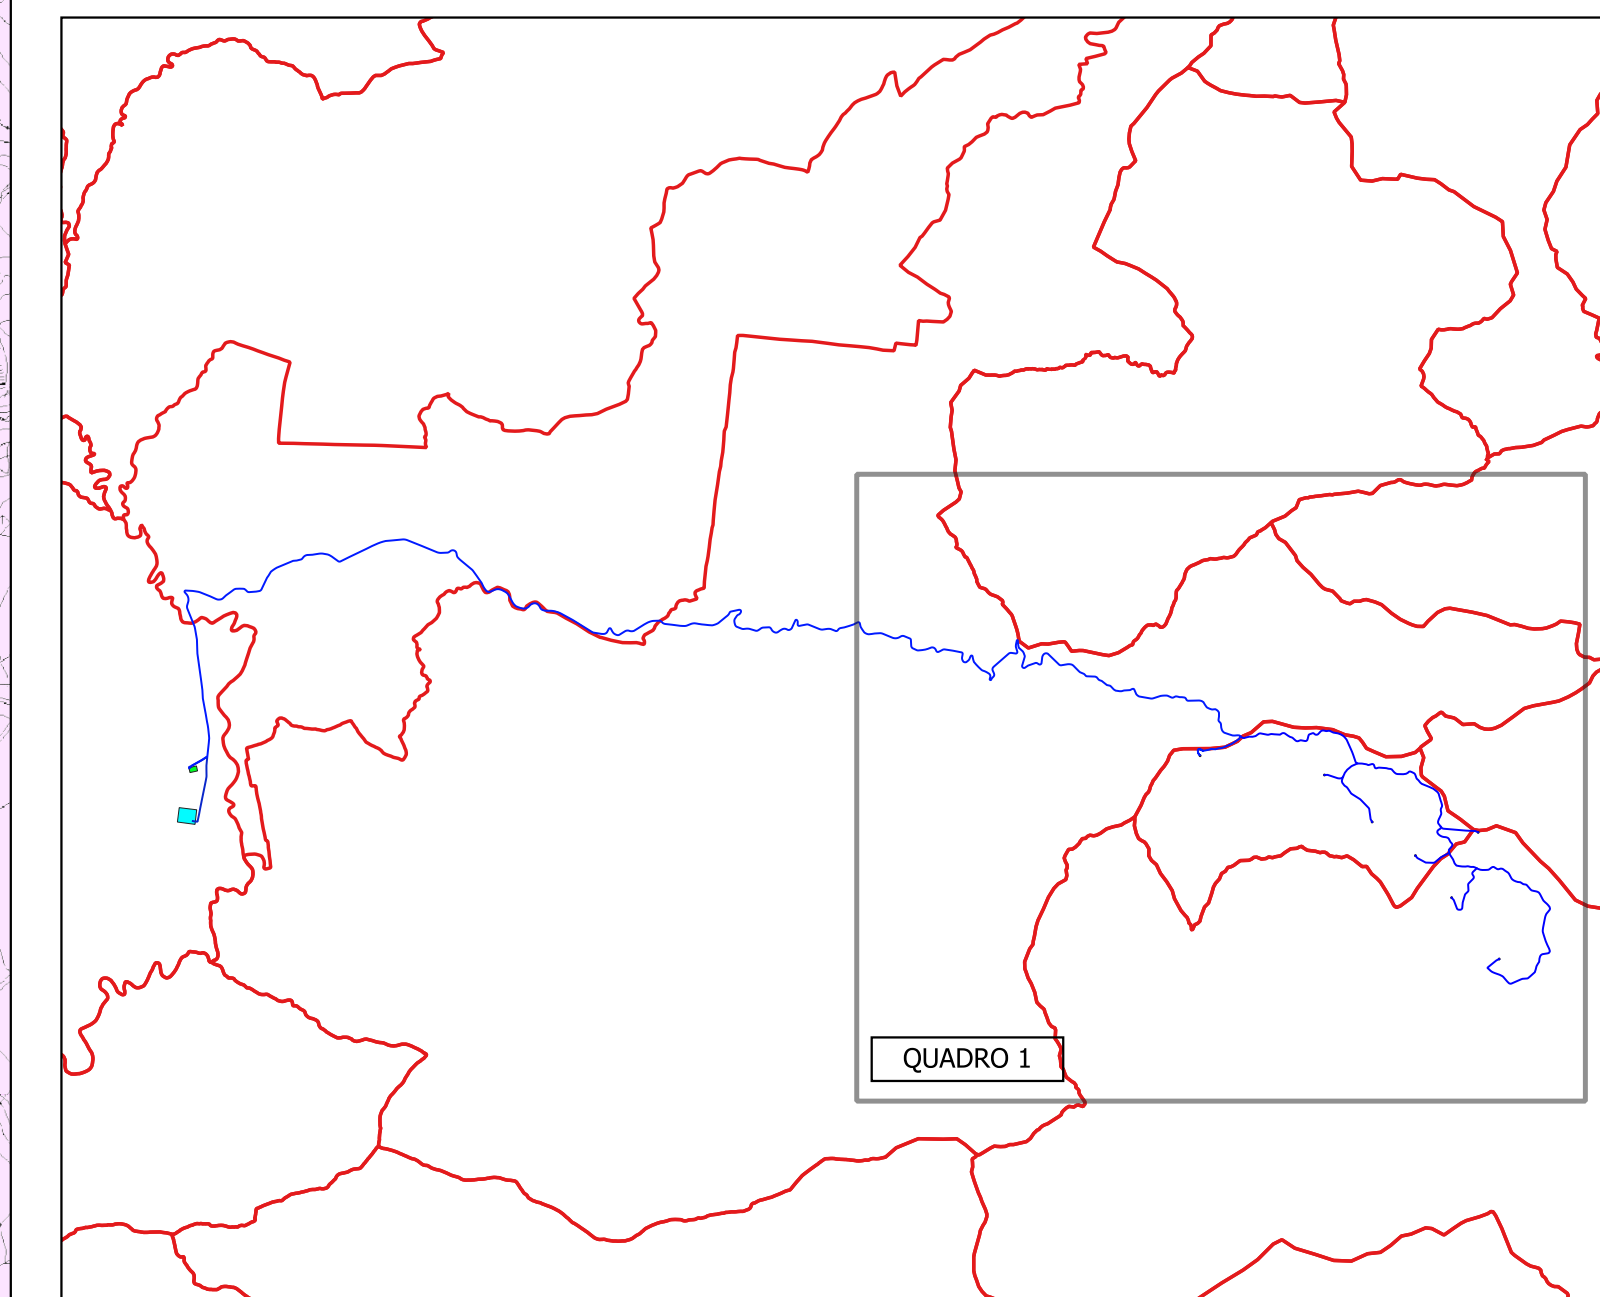

RESULTANO

WTG 1

WTG 2

ALIMENA

RESULTANO

WTG 3

WTG 7

PETRALIA SOTTANA

WTG 4

WTG 5

WTG 6

SANTA CATERINA VILLARMOSSA



IL COMMITTENTE:

NP Sicilia 7

NP Sicilia 7 S.r.l.
Galleria Passarella, 2
20122 MILANO
P.IVA - C.F. 12931930965

IL PROGETTISTA:

Agon engineering **Centrope**

Dott. Ing. Vittorio Maria Randazzo
Dott. Ing. Vincenzo Di Marco

TITOLO DEL PROGETTO:

**PARCO EOLICO "SAN NICOLA"
POTENZA NOMINALE 46,2 MW**

ELABORATO: **PROGETTO DEFINITIVO** CODICE ELABORATO: NPS7_RES_F19A_EPD

TITOLO ELABORATO:

**INQUADRAMENTO DI DETTAGLIO SULLA CARTA DELLE AREE ECOLOGICAMENTE OMOGENEE
QUADRO 1**

FOGLIO: 1 SCALA: 1:10.000 FORMATO: A0

Rev.	Data	Descrizione Revisione	Redatto	Controllato	Approvato
0	10/11/2023		C.L.	V.D.	V.R.

