

LEGENDA

PARCO EOLICO

- AEROGENERATORE
- WTG X ID della WTG
- PIAZZOLA DEFINITIVA
- PIAZZOLA DI CANTIERE
- AREE TEMPORANEE DI CANTIERE DA RIPRISTINARE
- SE TERNA
- AREA DI CONSEGNA E STORAGE
- STRADE DI CANTIERE
- STRADE DI ESERCIZIO
- CAVIDOTTO
- CONFINI COMUNALI

USO DEL SUOLO - CORINE LAND COVER

- Carta uso suolo Corine Land Cover (L8)
- | | |
|---|---|
| <ul style="list-style-type: none"> ■ 112 Area residenziale a bassa densità ■ 113 Area residenziale a media densità ■ 114 Area residenziale a alta densità ■ 115 Area industriale e artigianale ■ 116 Area artigianale e artigianale ■ 117 Area artigianale |
|---|---|


CASTELLANA SICULA

VILLALBA

PETRALIA SOTTANA

MARIANOPOLI

QUADRO DI UNIONE

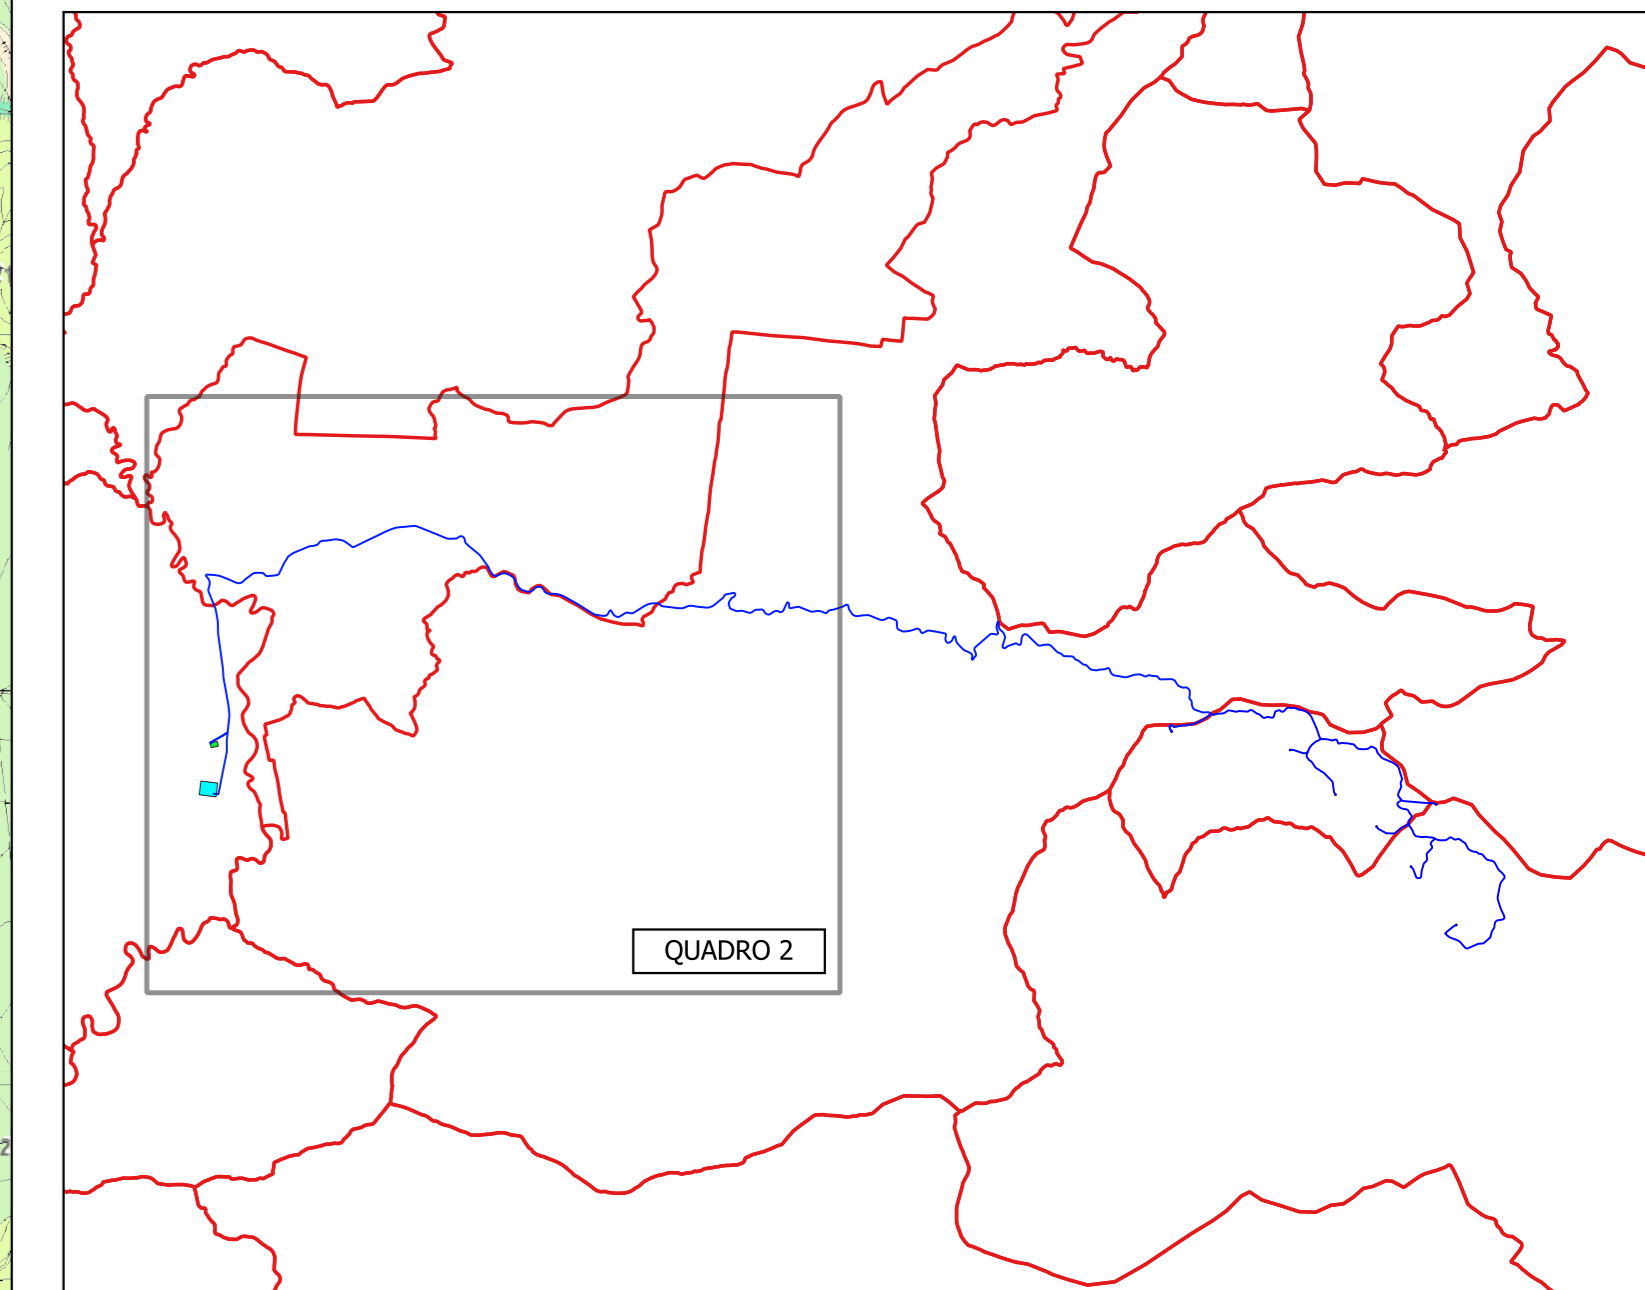

 REGIONE SICILIANA	 COMUNE DI RESUTTANO	 COMUNE DI SANTA CATERINA VILLARMOISA	 COMUNE DI ALIMERA	 COMUNE DI CASTELLANA SICULA	 COMUNE DI PETRALIA SOTTANA	 COMUNE DI VILLALBA
-----------------------	-------------------------	------------------------------------------	-----------------------	---------------------------------	--------------------------------	------------------------

<p>IL COMMITTENTE:</p> <p style="text-align: center;">NP Sicilia 7</p>	<p>NP Sicilia 7 S.r.l. Galleria Passarella, 2 20122 MILANO P.IVA - C.F. 12931930965</p>
-------------------------------------------------------------------------------	---

<p>IL PROGETTISTA:</p> <p style="text-align: center;"> Agon engineering </p>	<p>Dott. Ing. Vittorio Maria Randazzo Dott. Ing. Vincenzo Di Marco </p>
-------------------------------------------------------------------------------------------	-----------------------------------------------------------------------------------------------

TITOLO DEL PROGETTO: **PARCO EOLICO "SAN NICOLA" POTENZA NOMINALE 46,2 MW**

ELABORATO: **PROGETTO DEFINITIVO** CODICE ELABORATO: **NPS7_RES_F20B_EPD**

TITOLO ELABORATO: **INQUADRAMENTO DI DETTAGLIO SULLA CARTA DELL'USO DEL SUOLO - CORINE LAND COVER QUADRO 2**

FOGLIO: 2 | SCALA: 1:10.000 | FORMATO: A0

Rev.	Data	Descrizione Revisione	Redatto	Controllato	Approvato
0	10/11/2023		C.L.	V.D.	V.R.