


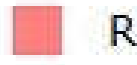

LEGENDA

PARCO EOLICO


-  AEROGENERATORE
-  ID della WTG
-  PIAZZOLA DEFINITIVA
-  PIAZZOLA DI CANTIERE
-  AREE TEMPORANEE DI CANTIERE DA RIPRISTINARE
-  SE TERNA
-  AREA DI CONSEGNA E STORAGE
-  STRADE DI CANTIERE
-  STRADE DI ESERCIZIO
-  CAVIDOTTO
-  CONFINI COMUNALI

RISCHIO DI INCENDIO ESTIVO

Rischio incendio estivo

-  Rischio basso
-  Rischio medio
-  Rischio alto
-  Rischio molto alto

QUADRO DI UNIONE

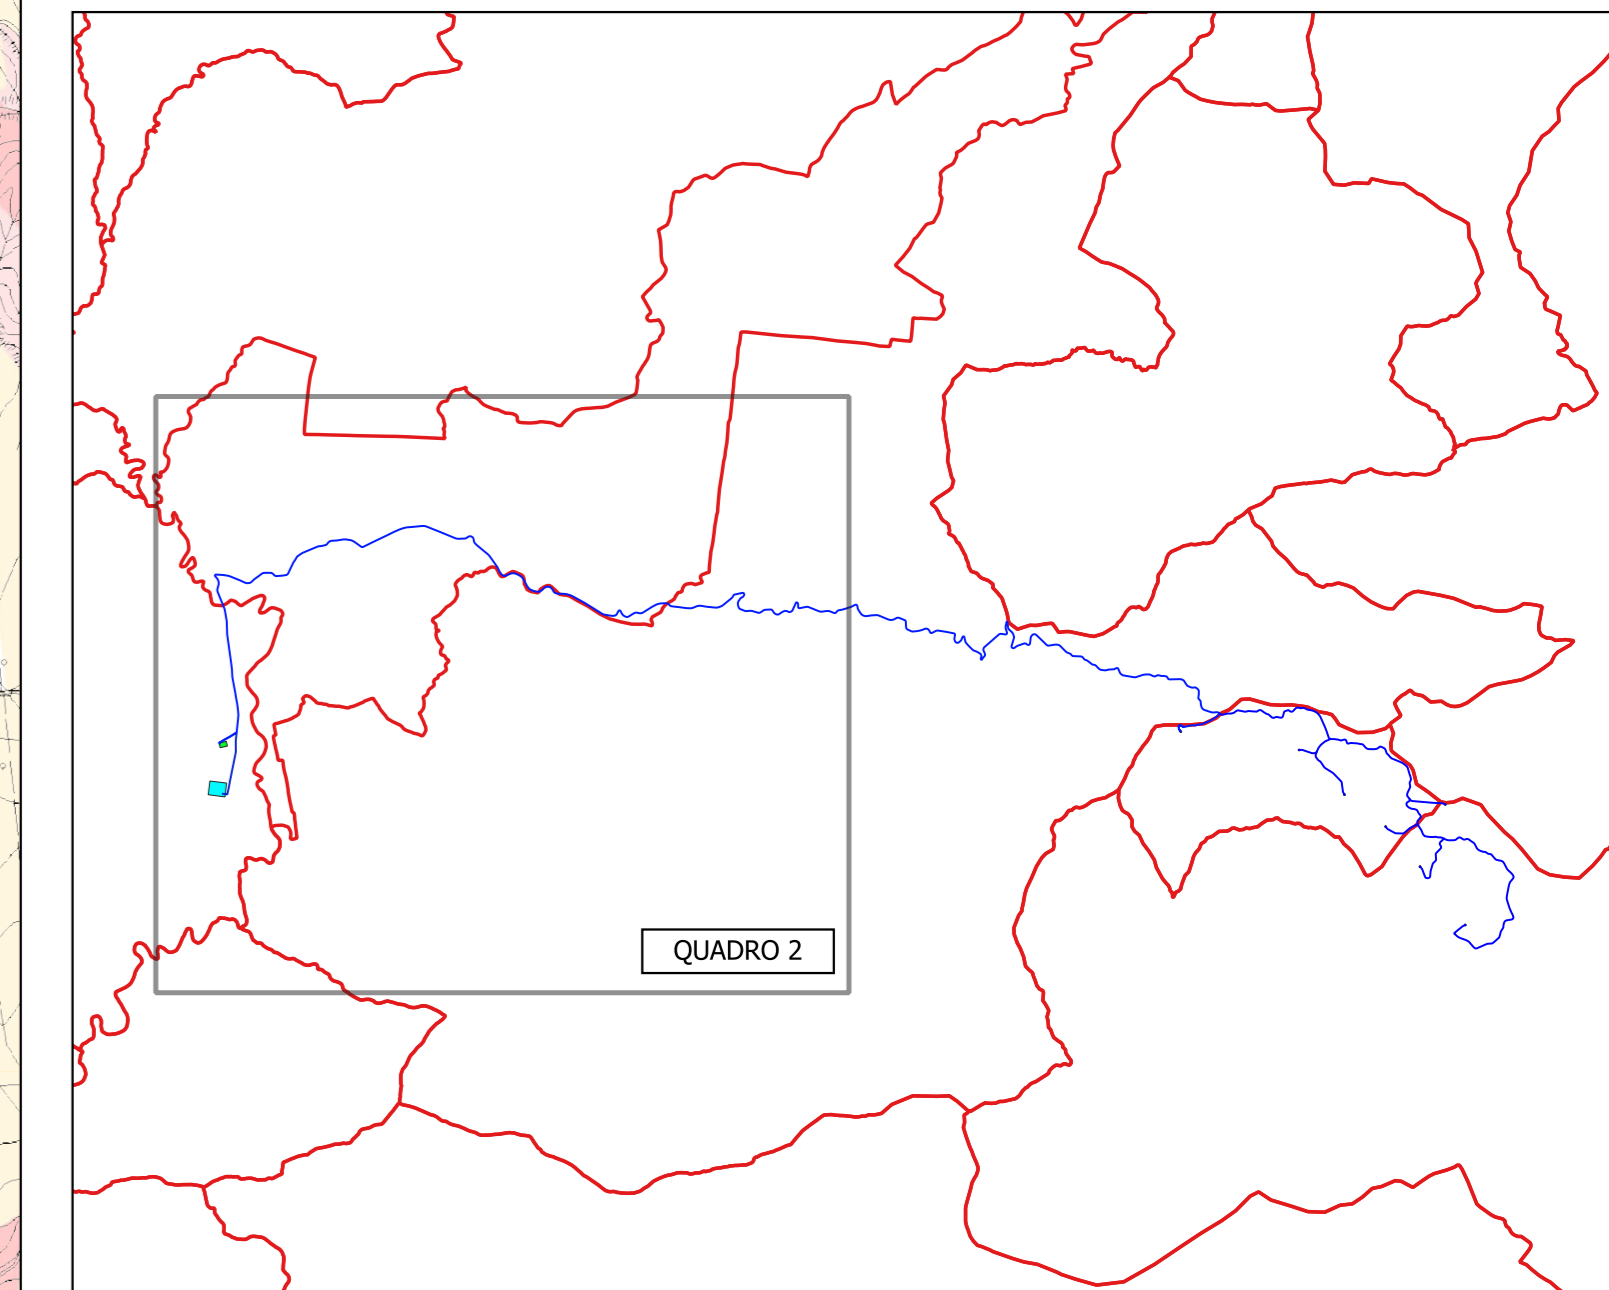

REGIONE SICILIANA


IL COMMITTENTE:




NP Sicilia 7


NP Sicilia 7 S.r.l.
Galleria Passarella, 2
20122 MILANO
P.IVA - C.F. 12931930965

IL PROGETTISTA:





Dott. Ing. Vittorio Maria Randazzo



TITOLO DEL PROGETTO:

**PARCO EOLICO "SAN NICOLA"
POTENZA NOMINALE 46,2 MW**

ELABORATO: **PROGETTO DEFINITIVO** CODICE ELABORATO: NPS7_RES_F24B_EPD

TITOLO ELABORATO:

**INQUADRAMENTO DI DETAGLIO SULLA CARTA DEL RISCHIO DI INCENDIO ESTIVO
QUADRO 2**

FOGLIO: 2 SCALA: 1:10.000 FORMATO: A0

Rev.	Data	Descrizione Revisione	Redatto	Controllato	Approvato
0	10/11/2023		C.L.	V.D.	V.R.

