

LEGENDA

PARCO EOLICO


- AEROGENERATORE
- WTG X ID della WTG
- PIAZZOLA DEFINITIVA
- PIAZZOLA DI CANTIERE
- AREE TEMPORANEE DI CANTIERE DA RIPRISTINARE
- SE TERNA
- AREA DI CONSEGNA E STORAGE
- STRADE DI CANTIERE
- STRADE DI ESERCIZIO
- CAVIDOTTO
- CONFINI COMUNALI

RISCHIO DI INCENDIO INVERNALE

Rischio incendio invernale

- Rischio basso
- Rischio medio
- Rischio alto
- Rischio molto alto

QUADRO DI UNIONE

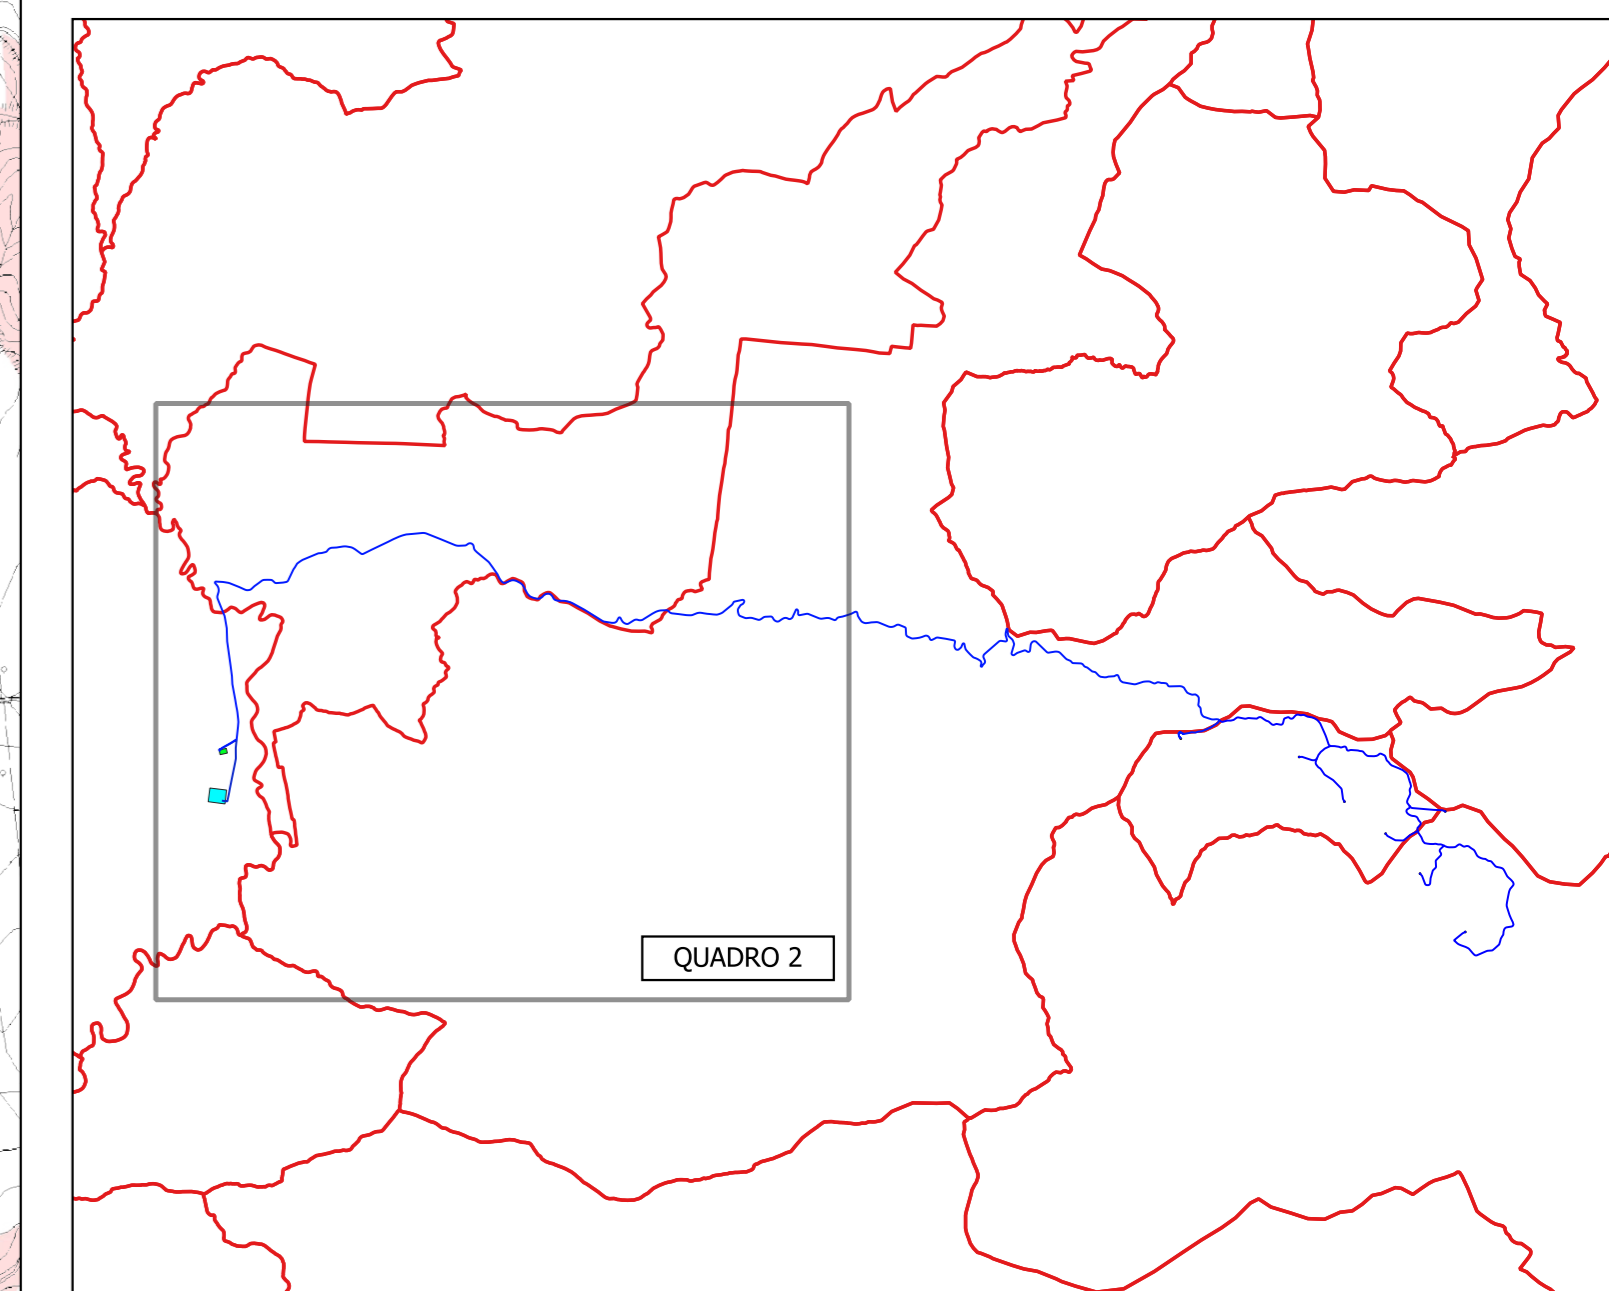

IL COMMITTENTE: **NP Sicilia 7**  
 NP Sicilia 7 S.r.l.  
 Galleria Passarella, 2  
 20122 MILANO  
 P.IVA - C.F. 12931930965

IL PROGETTISTA: **Agon engineering** and **Entrope s.r.l.**  
 Dott. Ing. Vittorio Maria Randazzo  
 Dott. Ing. Vincenzo Di Marco

TITOLO DEL PROGETTO: **PARCO EOLICO "SAN NICOLA" POTENZA NOMINALE 46,2 MW**

ELABORATO: **PROGETTO DEFINITIVO** CODICE ELABORATO: **NPS7\_RES\_F25B\_EPD**

TITOLO ELABORATO: **INQUADRAMENTO DI DETTAGLIO SULLA CARTA DEL RISCHIO DI INCENDIO INVERNALE QUADRO 2**

FOGLIO: 2 SCALA: 1:10.000 FORMATO: A0

Rev.	Data	Descrizione Revisione	Redatto	Controllato	Approvato
0	10/11/2023		C.L.	V.D.	V.R.

