

LEGENDA

PARCO EOLICO


- AEROGENERATORE
- WTG X ID della WTG
- PIAZZOLA DERIVATIVA
- PIAZZOLA DI CANTIERE
- AREE TEMPORANEE DI CANTIERE DA RIPRISTINARE
- SE TERNA
- AREA DI CONSEGNA E STORAGE
- STRADE DI CANTIERE
- STRADE DI ESERCIZIO
- CAVIDOTTO
- CONFINI COMUNALI

SENSIBILITA' ECOLOGICA

Carta Sensibilità Ecologica

- Bassa
- Media
- Alta
- Molto alta
- Limiti Comunali (1)
- Limiti Provinciali (2)

QUADRO DI UNIONE

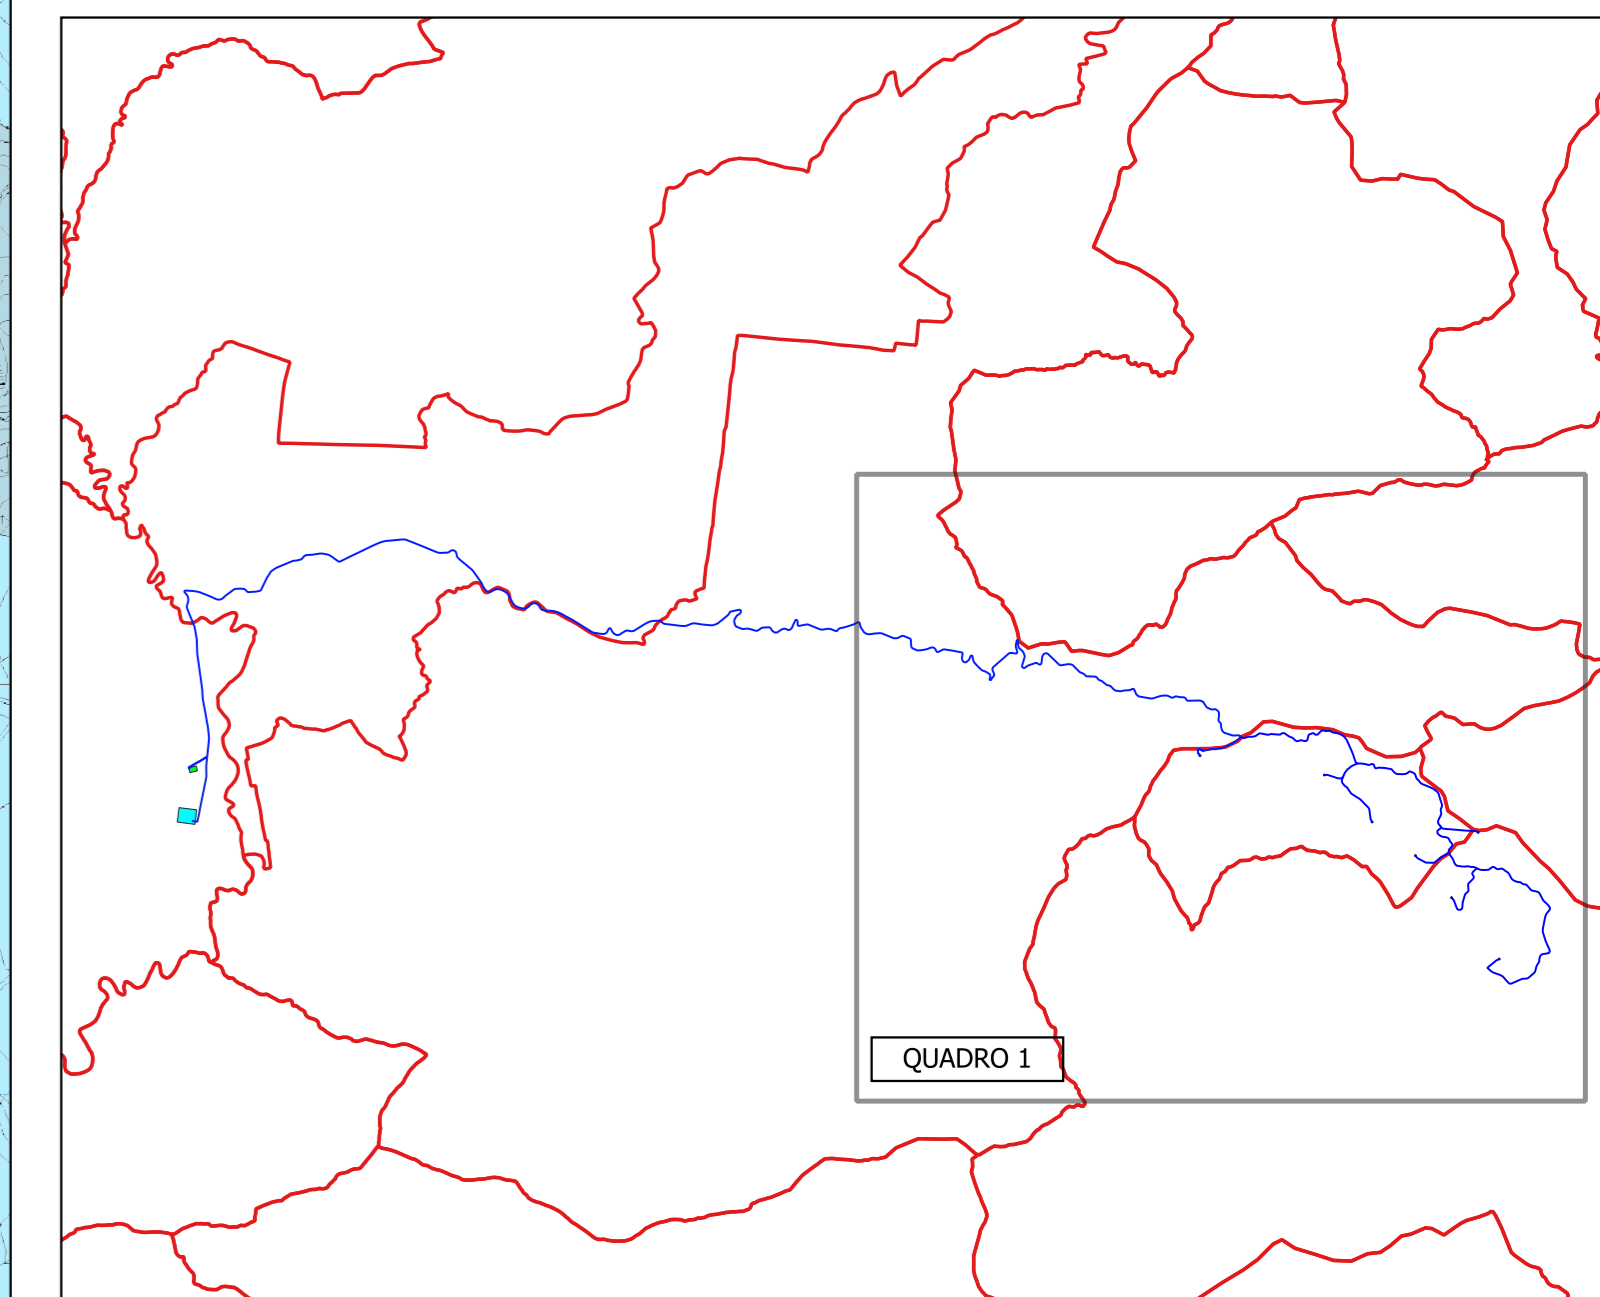

IL COMMITTENTE: **NP Sicilia 7**  
 NP Sicilia 7 S.r.l.  
 Galleria Passarella, 2  
 20122 MILANO  
 P.IVA - C.F. 12931930965

IL PROGETTISTA: **Agon engineering** and **Entrope s.r.l.**  
 Dott. Ing. Vittorio Maria Randazzo  
 Dott. Ing. Vincenzo Di Marco

TITOLO DEL PROGETTO: **PARCO EOLICO "SAN NICOLA" POTENZA NOMINALE 46,2 MW**

ELABORATO: **PROGETTO DEFINITIVO** CODICE ELABORATO: NPS7\_RES\_F26A\_EPD

TITOLO ELABORATO: **INQUADRAMENTO DI DETTAGLIO SULLA CARTA DELLA SENSIBILITA' ECOLOGICA QUADRO 1**

FOGLIO: 1 SCALA: 1:10.000 FORMATO: A0

| Rev. | Data       | Descrizione Revisione | Redatto | Controllato | Approvato |
|------|------------|-----------------------|---------|-------------|-----------|
| 0    | 10/11/2023 |                       | C.L.    | V.D.        | V.R.      |
|      |            |                       |         |             |           |
|      |            |                       |         |             |           |

