

LEGENDA

PARCO EOLICO


- AEROGENERATORE
- WTG X ID della WTG
- PIAZZOLA DEFINITIVA
- PIAZZOLA DI CANTIERE
- AREE TEMPORANEE DI CANTIERE DA RIPRISTINARE
- SE TERNA
- AREA DI CONSEGNA E STORAGE
- STRADE DI CANTIERE
- STRADE DI ESERCIZIO
- CAVIDOTTO
- CONFINI COMUNALI

SENSIBILITA' ECOLOGICA

Carta Sensibilità Ecologica

- Bassa
- Media
- Alta
- Molto alta
- Limiti Comunali (1)
- Limiti Provinciali (2)

QUADRO DI UNIONE

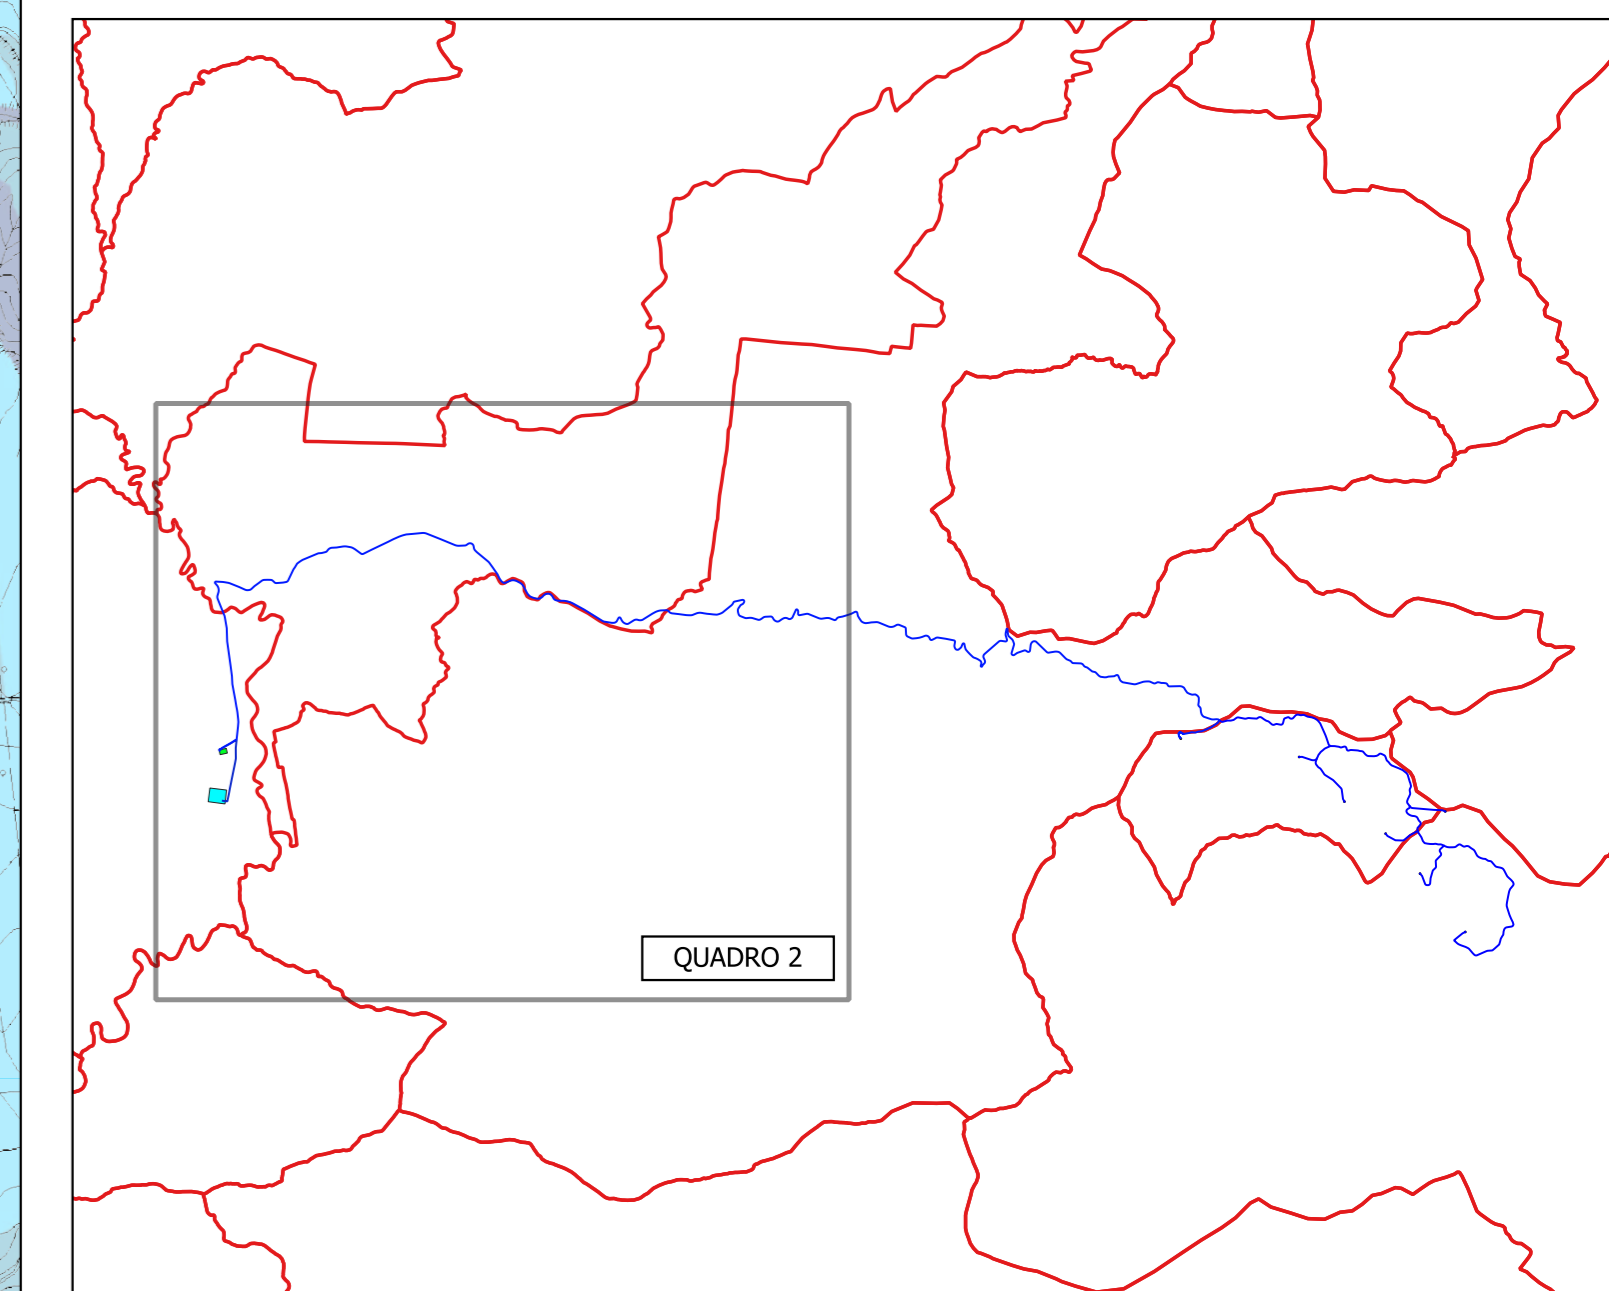

REGIONE SICILIANA    COMUNE DI RESUTTANO    COMUNE DI SANTA CATERINA VILLARMOSA    COMUNE DI ALIMERA    COMUNE DI CASTELLANA SICULA    COMUNE DI PETRALIA SOTTANA    COMUNE DI VILLALBA

<p>IL COMMITTENTE:</p> <p style="text-align: center;"><b>NP Sicilia 7</b></p>	<p>NP Sicilia 7 S.r.l. Galleria Passarella, 2 20122 MILANO P.IVA - C.F. 12931930965</p>
---	---

<p>IL PROGETTISTA:</p> <p style="text-align: center;"> </p>	<p>Dott. Ing. Vittorio Maria Randazzo Dott. Ing. Vincenzo Di Marco</p>
---	--

TITOLO DEL PROGETTO: **PARCO EOLICO "SAN NICOLA" POTENZA NOMINALE 46,2 MW**

ELABORATO: <b>PROGETTO DEFINITIVO</b>	CODICE ELABORATO: NPS7_RES_F26B_EPD
---------------------------------------	-------------------------------------

TITOLO ELABORATO: **INQUADRAMENTO DI DETTAGLIO SULLA CARTA DELLA SENSIBILITA' ECOLOGICA QUADRO 2**

FOGLIO: 2    SCALA: 1:10.000    FORMATO: A0

Rev.	Data	Descrizione Revisione	Redatto	Controllato	Approvato
0	10/11/2023		C.L.	V.D.	V.R.

