

LEGGENDA

PARCO EOLICO

- AEROGENERATORE
- WTG X ID della WTG
- PIAZZOLA DERIVATIVA
- PIAZZOLA DI CANTIERE
- AREE TEMPORANEE DI CANTIERE DA RIPRISTINARE
- SE TERNA
- AREA DI CONSEGNA E STORAGE
- STRADE DI CANTIERE
- STRADE DI ESERCIZIO
- CAVIDOTTO
- CONFINI COMUNALI

VALORE ECOLOGICO

Carta Valore Ecologico (0)

- <all other values>
- Bassa
- Media
- Alta
- Molto alta


Limiti Comunali (1)

-

Limiti Provinciali (2)

-

QUADRO DI UNIONE

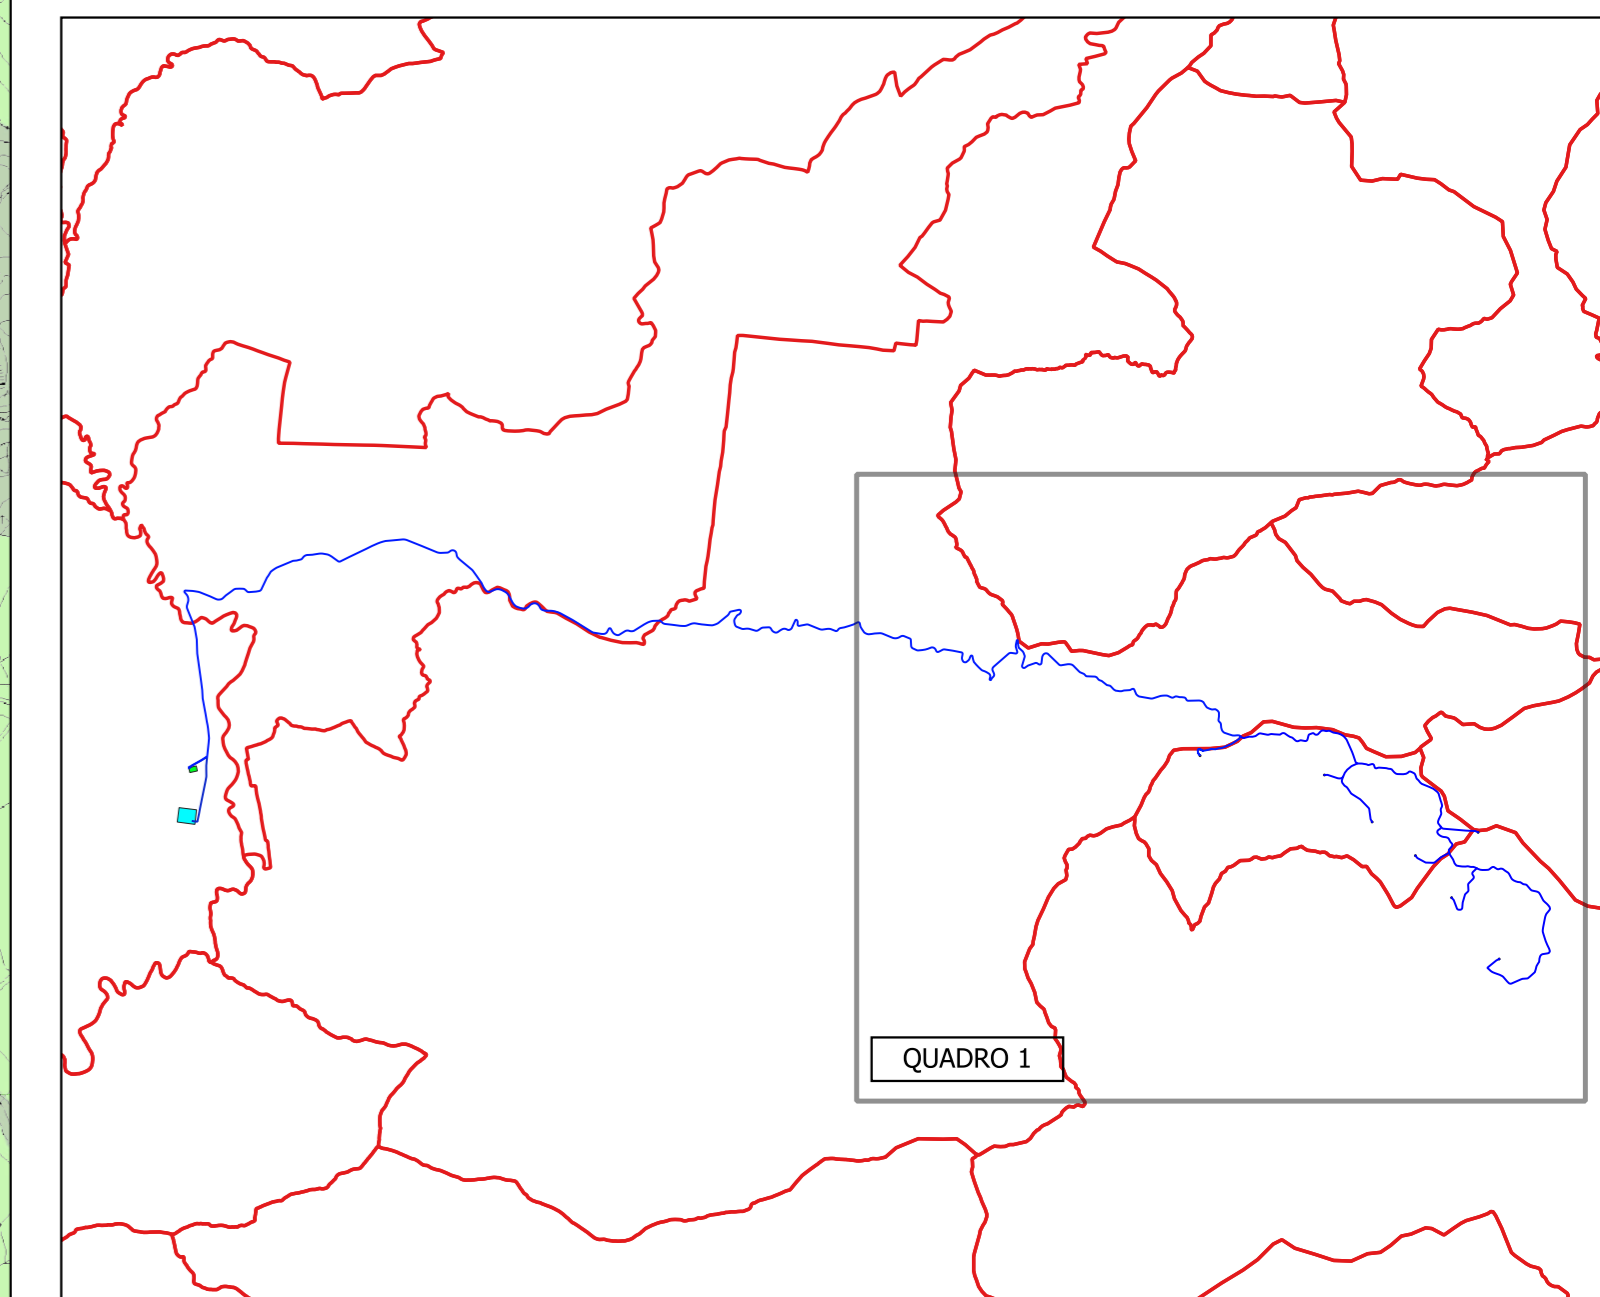

IL COMMITTENTE:
NP Sicilia 7
 NP Sicilia 7 S.r.l.
 Galleria Passarella, 2
 20122 MILANO
 P.IVA - C.F. 12931930965

IL PROGETTISTA:
Agon engineering and **Entrope**
 Dott. Ing. Vittorio Maria Randazzo
 Dott. Ing. Vincenzo Di Marco

TITOLO DEL PROGETTO:
**PARCO EOLICO "SAN NICOLA"
 POTENZA NOMINALE 46,2 MW**

ELABORATO: **PROGETTO DEFINITIVO** CODICE ELABORATO: **NPS7_RES_F27A_EPD**

TITOLO ELABORATO:
**INQUADRAMENTO DI DETTAGLIO SULLA CARTA DEL VALORE ECOLOGICO
 QUADRO 1**

FOGLIO: 1 SCALA: 1:10.000 FORMATO: A0

| Rev. | Data | Descrizione Revisione | Redatto | Controllato | Approvato |
|------|------------|-----------------------|---------|-------------|-----------|
| 0 | 10/11/2023 | | C.L. | V.D. | V.R. |
| | | | | | |
| | | | | | |

