

LEGENDA

PARCO EOLICO


- AEROGENERATORE
- WTG X ID della WTG
- PIAZZOLA DEFINITIVA
- PIAZZOLA DI CANTIERE
- AREE TEMPORANEE DI CANTIERE DA RIPRISTINARE
- SE TERNA
- AREA DI CONSEGNA E STORAGE
- STRADE DI CANTIERE
- STRADE DI ESERCIZIO
- CAVIDOTTO
- CONFINI COMUNALI

CARTA FORESTALE LR 227/01

Carta forestale DLgs 227/01



QUADRO DI UNIONE

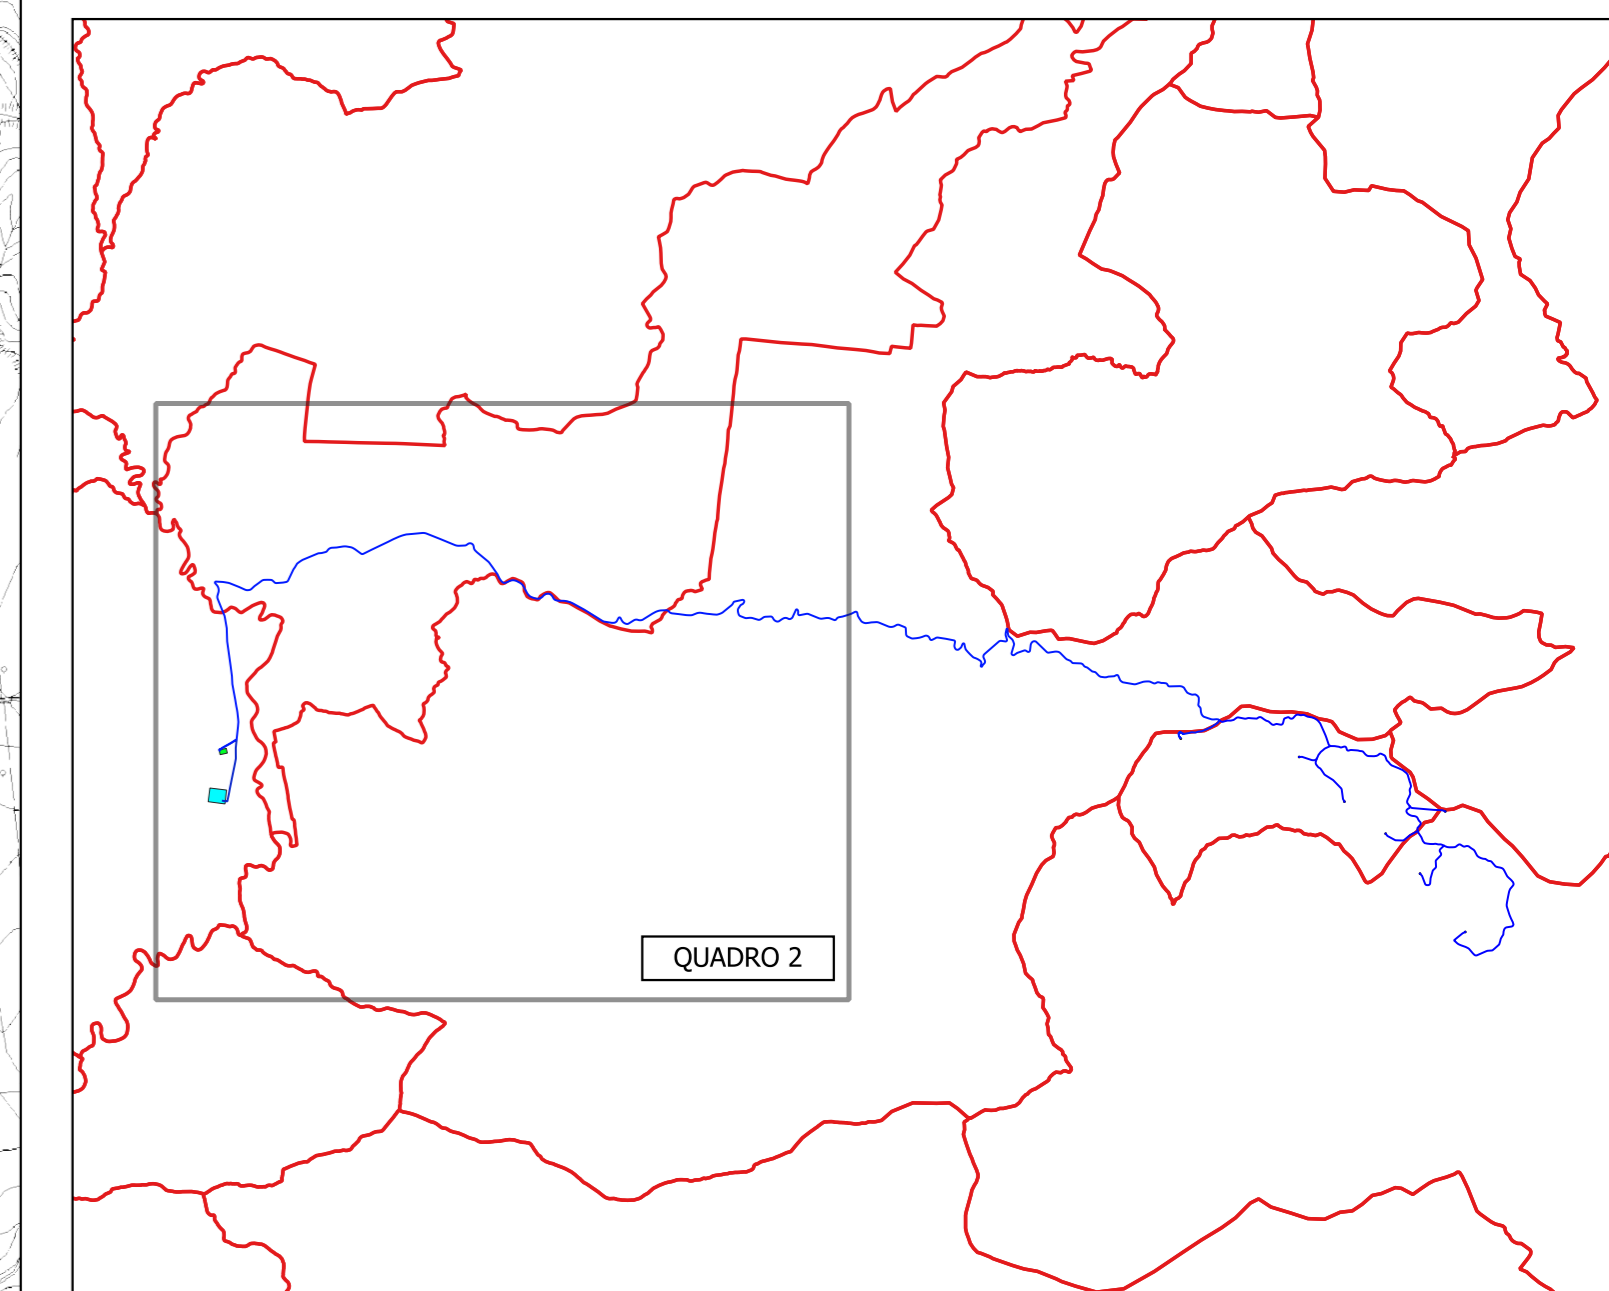

REGIONE SICILIANA

	<p>NP Sicilia 7 S.r.l. Galleria Passarella, 2 20122 MILANO P.IVA - C.F. 12931930965</p>
--	--

<p>IL COMMITTENTE:</p>	<p>IL PROGETTISTA:</p>
	<p>Dott. Ing. Vittorio Maria Randazzo</p> <p>Dott. Ing. Vincenzo Di Marco</p>

TITOLO DEL PROGETTO:

PARCO EOLICO "SAN NICOLA"
POTENZA NOMINALE 46,2 MW

<p>ELABORATO:</p> <p style="text-align: center;">PROGETTO DEFINITIVO</p>	<p>CODICE ELABORATO:</p> <p style="text-align: center;">NPS7_RES_F28B_EPD</p>
---	---

TITOLO ELABORATO:

INQUADRAMENTO DI DETTAGLIO SULLA CARTA FORESTALE LR 227/01
QUADRO 2

FOGLIO: 2 SCALA: 1:10.000 FORMATO: A0

Rev.	Data	Descrizione Revisione	Redatto	Controllato	Approvato
0	10/11/2023		C.L.	V.D.	V.R.

