


LEGENDA

PARCO EOLICO

-  AEROGENERATORE
-  ID della WTG
-  PIAZZOLA DEFINITIVA
-  PIAZZOLA DI CANTIERE
-  AREE TEMPORANEE DI CANTIERE DA RIPRISTINARE
-  SE TERNA
-  AREA DI CONSEGNA E STORAGE
-  STRADE DI CANTIERE
-  STRADE DI ESERCIZIO
-  CAVIDOTTO
-  CONFINI COMUNALI

PRESSIONE ANTROPICA

Carta Pressione Antropica

-  Bassa
-  Media
-  Alta
-  Molto alta


Limiti Comunali (1)



Limiti Provinciali (2)



QUADRO DI UNIONE

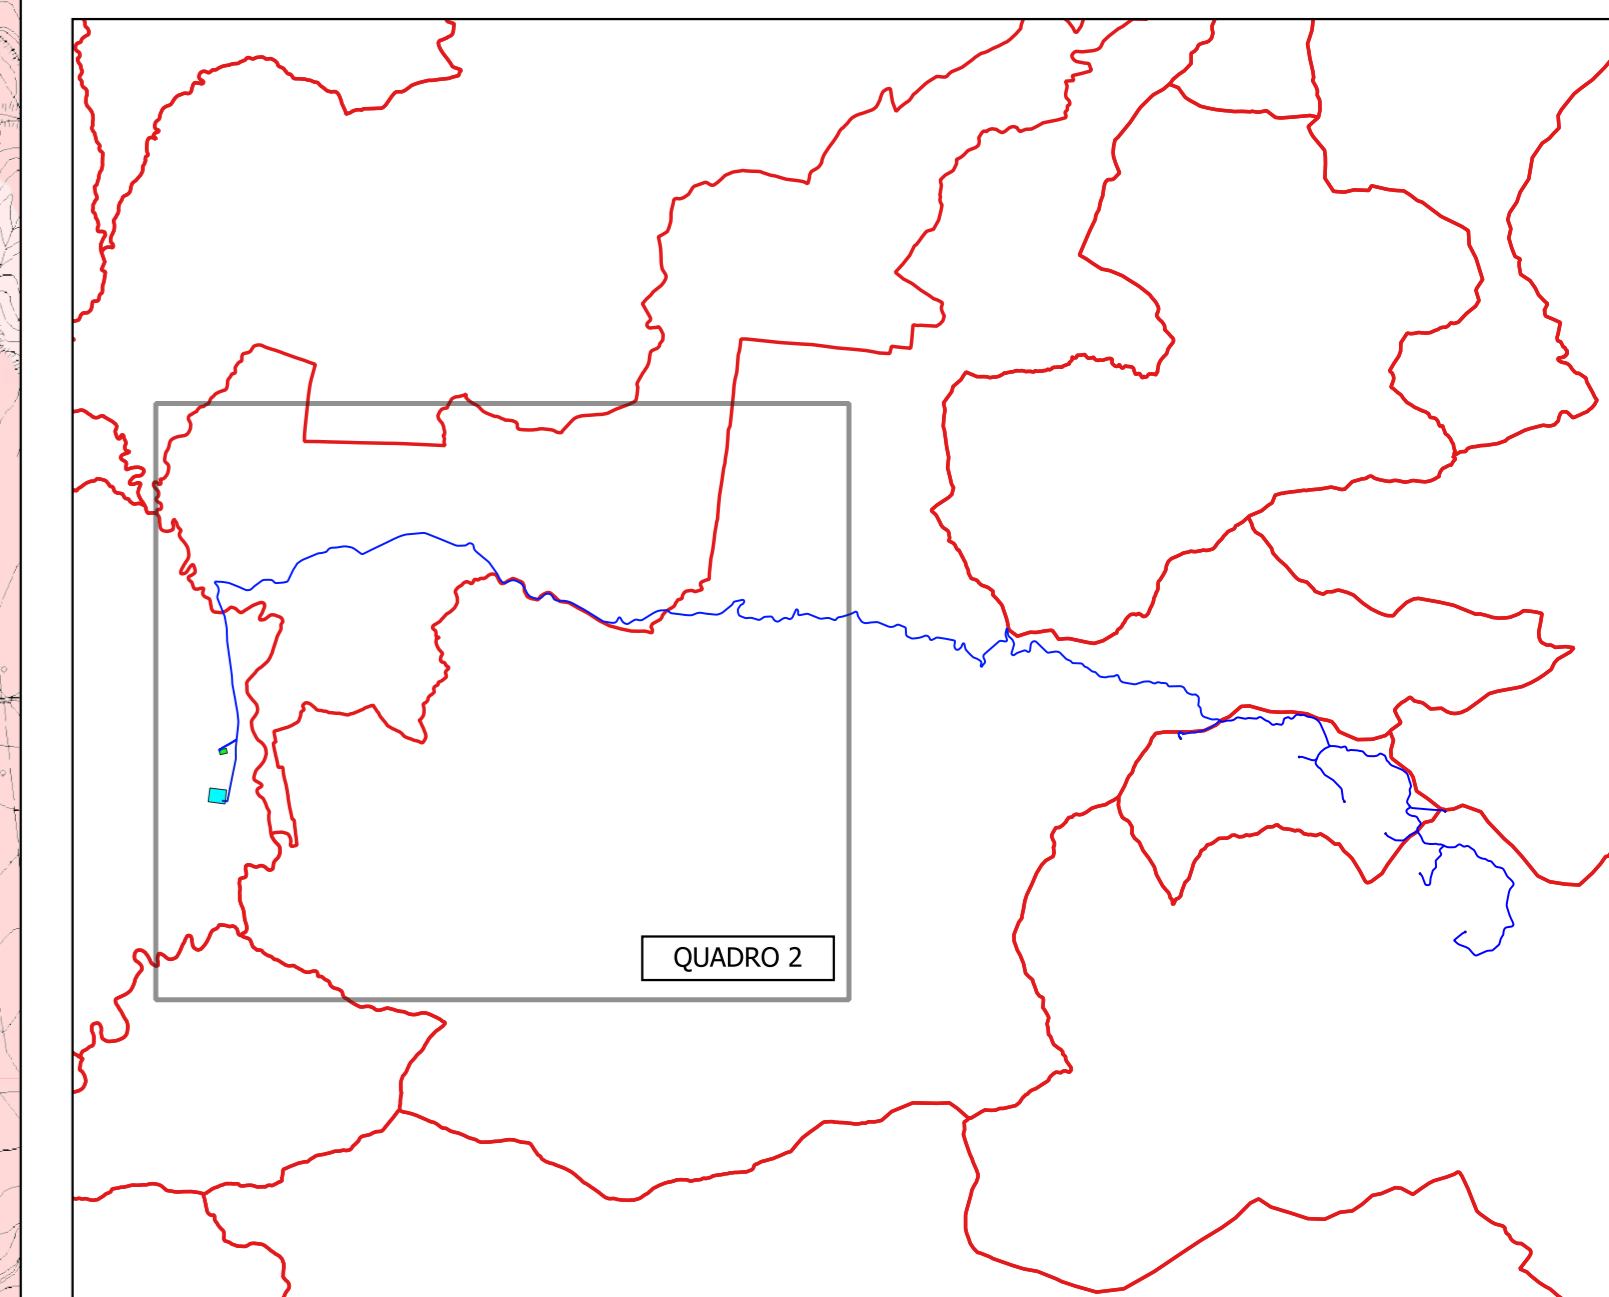

REGIONE SICILIANA


IL COMMITTENTE:




NP Sicilia 7

NP Sicilia 7 S.r.l.
Galleria Passarella, 2
20122 MILANO
P.IVA - C.F. 12931930965

IL PROGETTISTA:




Agon
engineering



Entrope
srl

Dott. Ing. Vittorio Maria Randazzo



TITOLO DEL PROGETTO:

PARCO EOLICO "SAN NICOLA"
POTENZA NOMINALE 46,2 MW

ELABORATO: **PROGETTO DEFINITIVO** CODICE ELABORATO: NPS7_RES_F30B_EPD

TITOLO ELABORATO:

INQUADRAMENTO DI DETTAGLIO SULLA CARTA DELLA PRESSIONE ANTROPICA
QUADRO 2

FOGLIO: 2 SCALA: 1:10.000 FORMATO: A0

Rev.	Data	Descrizione Revisione	Redatto	Controllato	Approvato
0	10/11/2023		C.L.	V.D.	V.R.

